



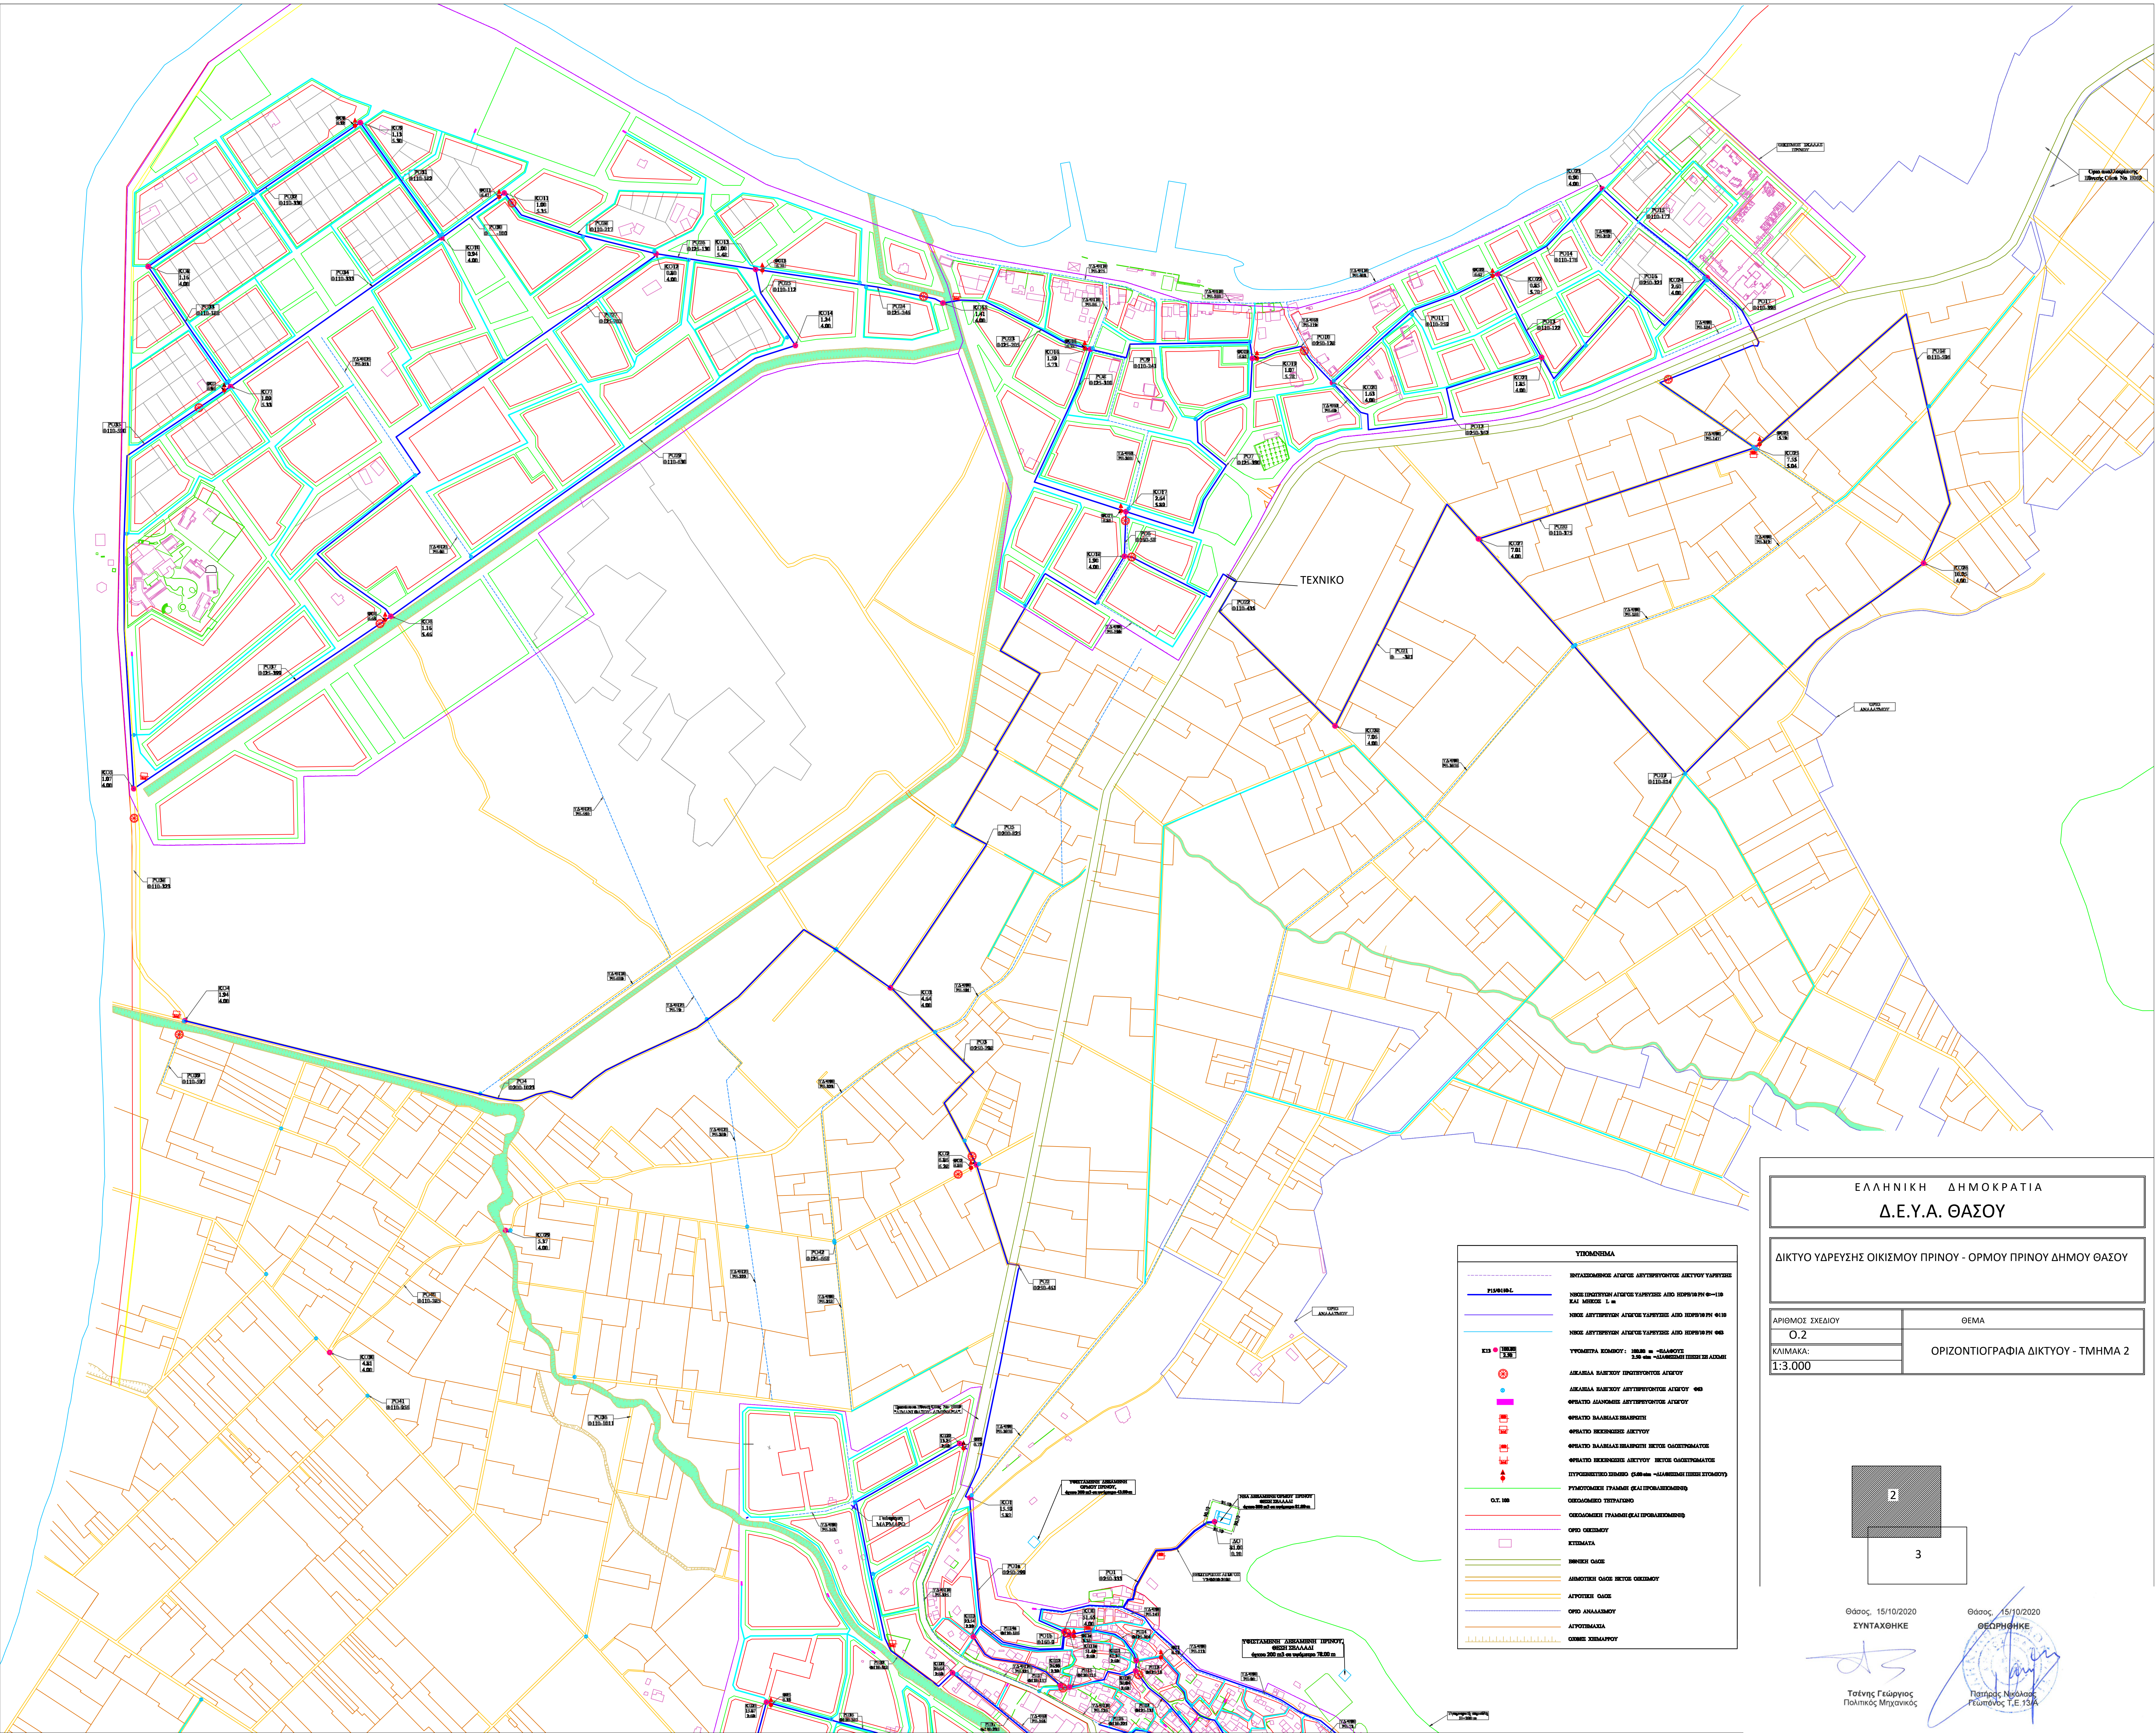

ΕΛΛΗΝΙΚΗ ΔΗΜΟΚΡΑΤΙΑ
Δ.Ε.Υ.Α. ΘΑΣΟΥ

ΔΙΚΤΥΟ ΥΔΡΕΥΣΗΣ ΟΙΚΙΣΜΟΥ ΠΡΙΝΟΥ - ΟΡΜΟΥ ΠΡΙΝΟΥ ΔΗΜΟΥ ΘΑΣΟΥ

ΑΡΙΘΜΟΣ ΣΧΕΔΙΟΥ	ΘΕΜΑ
0.2	ΟΡΙΖΟΝΤΙΟΓΡΑΦΙΑ ΔΙΚΤΥΟΥ - ΤΜΗΜΑ 2
ΚΑΙΜΑΚΑ:	
1:3.000	

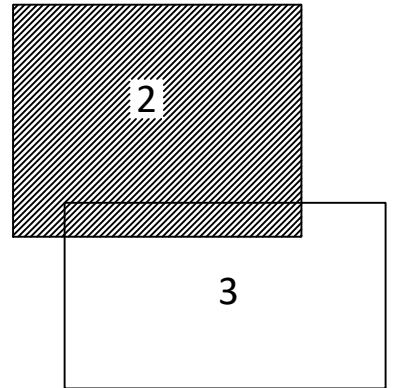

Θάσος, 15/10/2020
ΣΥΝΤΑΧΘΗΚΕ

Τσίλης Γεώργιος
Πολίτης Μηχανικός

Θάσος, 15/10/2020
ΘΕΩΡΗΘΗΚΕ

Πετρίδης Νικόλαος
Γεωπόνος Τ.Ε. 15Α