


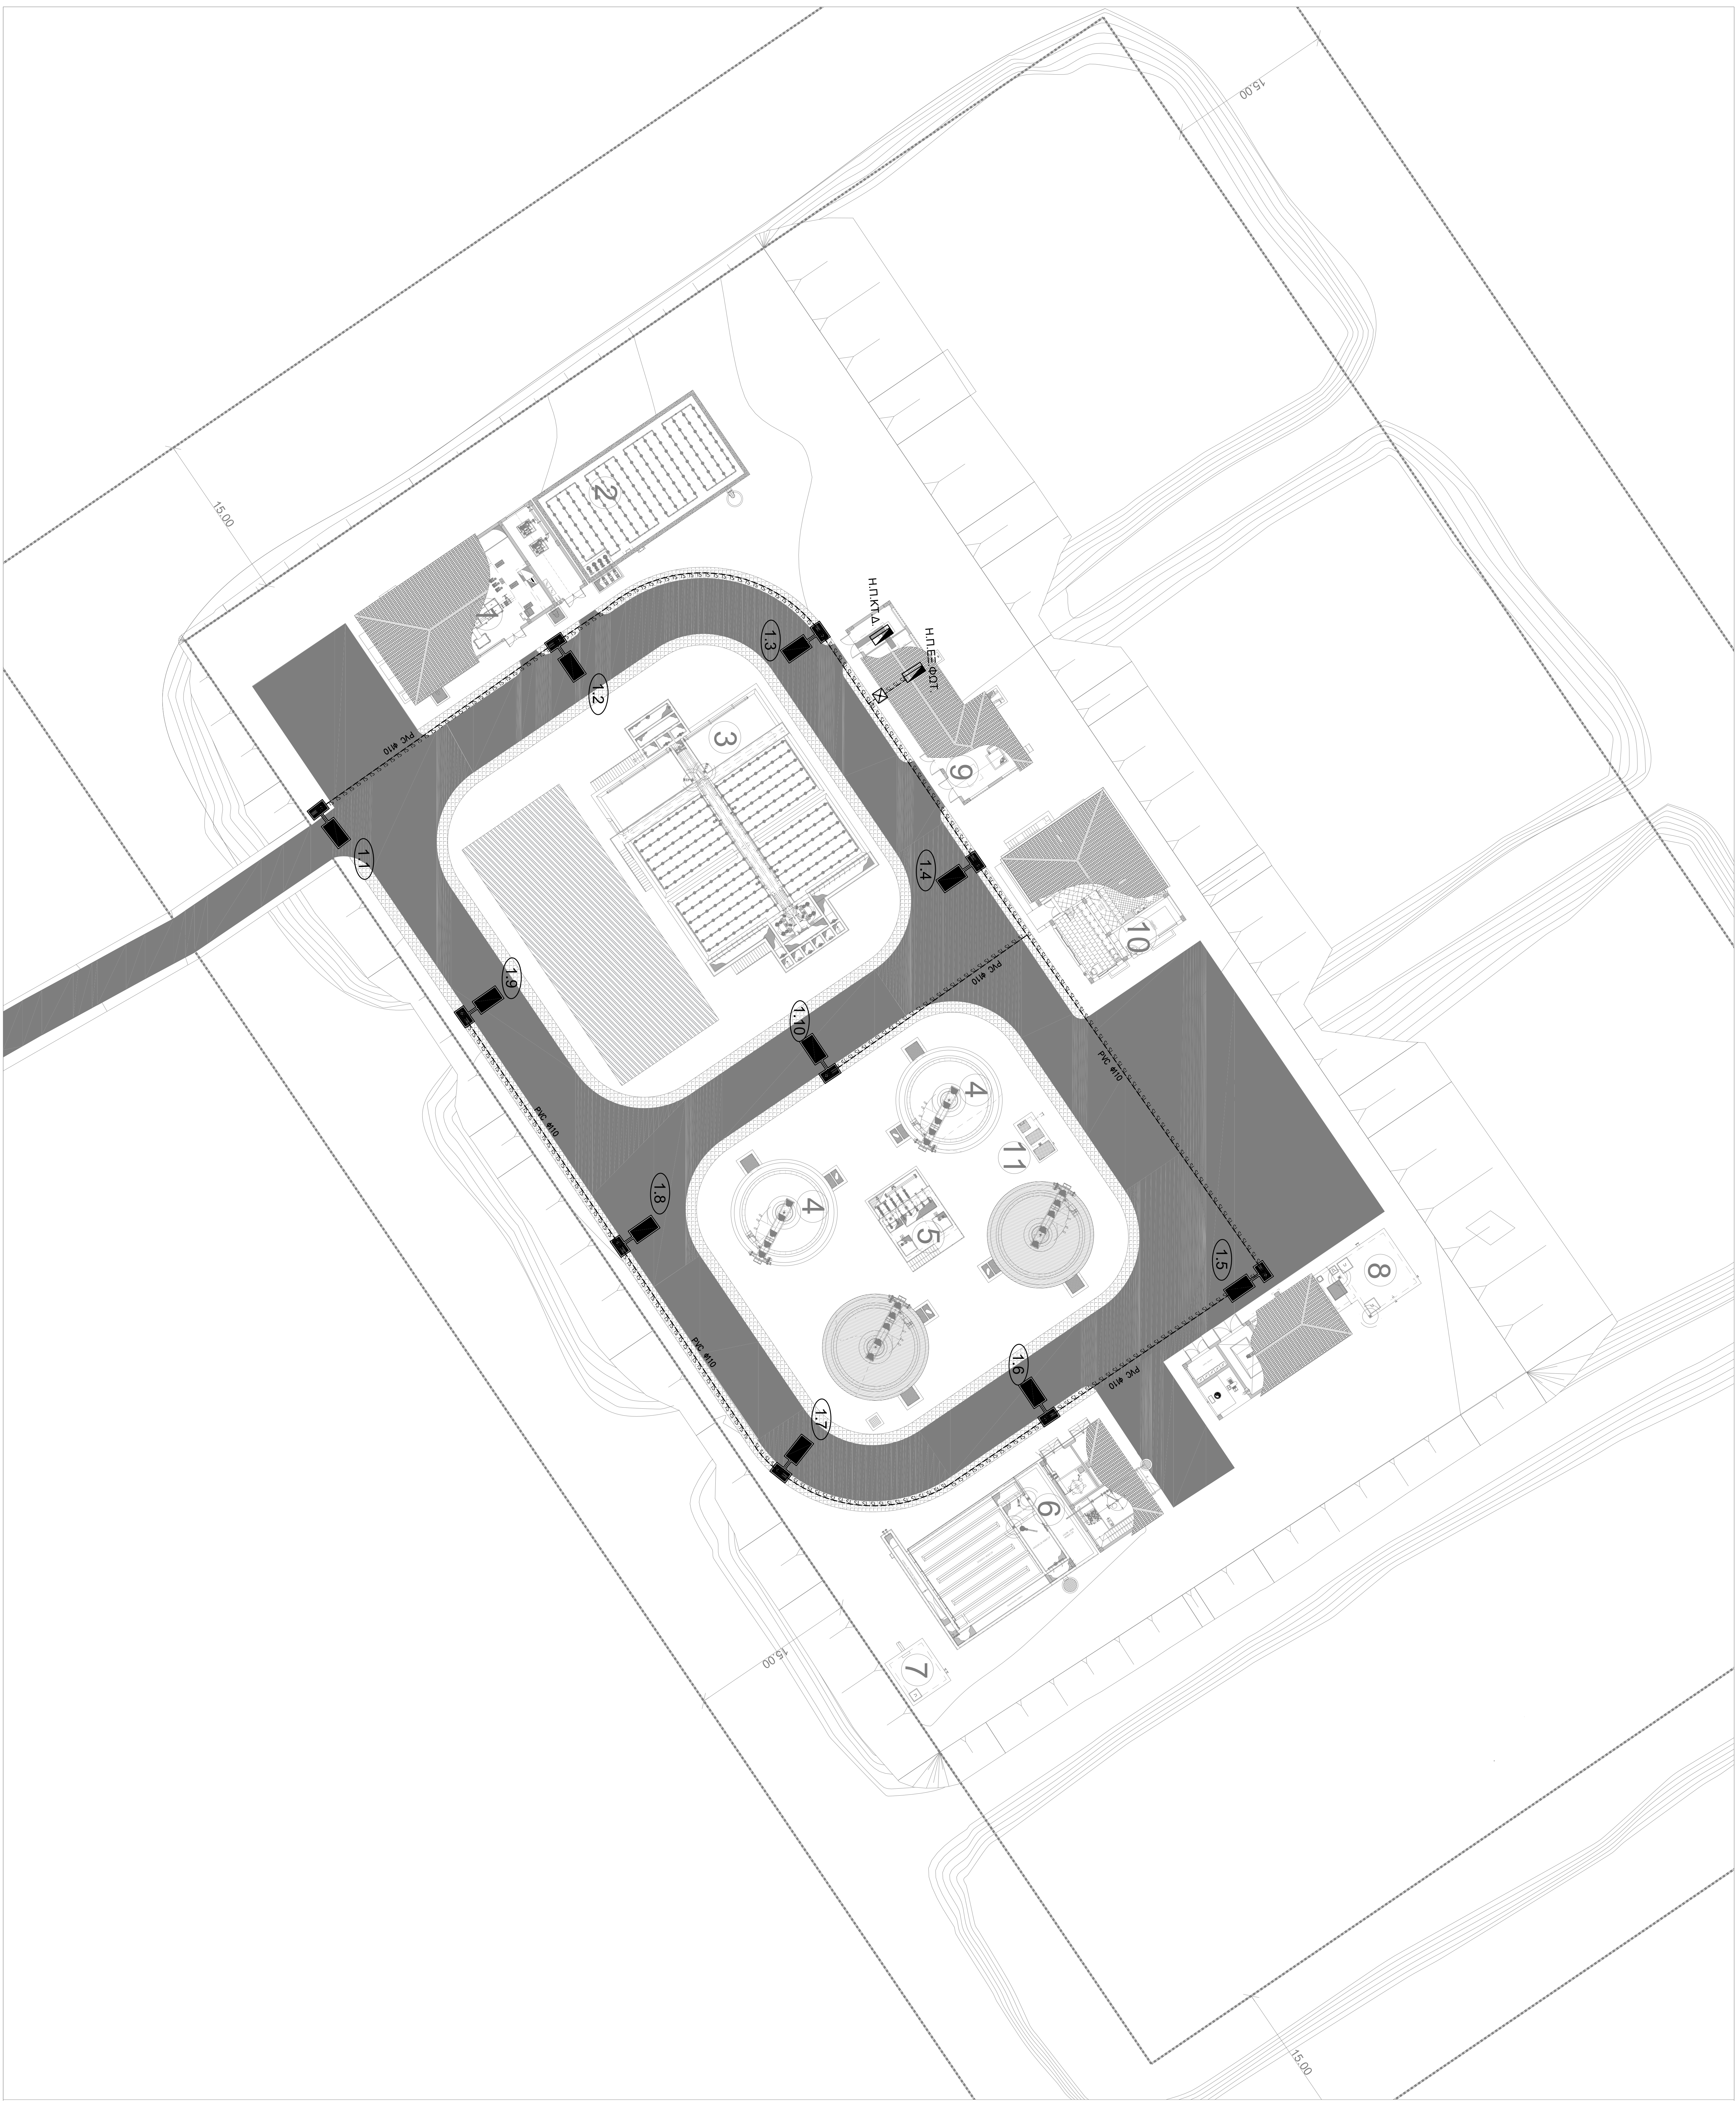

- ΥΠΟΜΝΗΜΑ ΜΟΝΑΔΩΝ
1. ΜΟΝΑΔΑ ΠΡΟΕΙΣΕΡΓΑΣΙΑΣ ΑΥΜΑΤΩΝ
 2. ΛΕΣΑΜΕΝΗ ΕΞΕΡΟΠΟΤΗΣΗΣ ΑΝΤΙΟΙΣΤΑΣΙΟ ΤΡΟΒΟΔΟΙΣ ΒΙΟΛΟΓΙΚΗΣ ΒΑΘΜΙΑΣ
 3. ΜΕΡΙΤΗΣ ΒΙΟΛΟΓΙΚΗΣ ΕΠΕΞΕΡΓΑΣΙΑΣ ΛΕΣΑΜΕΝΗ ΕΝΟΤΕΝΟΥΣ ΑΠΟΝΤΡΟΙΩΣΗΣ ΒΙΟΛΟΓΙΚΟΣ ΑΝΤΙΔΡΑΣΤΗΡΙΑΣ - ΜΕΡΙΤΗΣ ΔΤΚ
 4. ΛΕΣΑΜΕΝΗ ΚΑΘΙΣΤΗΣΗΣ
 5. ΑΝΤΙΟΙΣΤΑΣΙΟ ΑΝΑΚΥΚΛΟΦΡΑΣ ΚΑΙ ΠΕΡΙΣΣΕΙΑΣ ΙΛΥΟΣ
 6. ΜΕΡΙΤΗΣ ΤΑΡΟΧΗΣ - ΑΠΟΛΥΜΑΝΣΗ ΑΠΟΧΛΟΡΩΣΗ - ΜΕΤΑΠΕΡΙΣΜΟΣ ΟΙΚΕΙΟΙ ΧΗΜΙΚΟΝ - ΒΙΟΜΗΧΑΝΙΚΟΥ ΝΕΡΟΥ
 7. ΦΕΛΑΤΟ ΦΩΤΙΣΗΣ
 8. ΛΕΣΑΜΕΝΗ ΑΠΟΘΗΚΕΥΣΗΣ ΙΛΥΟΣ
 9. ΚΤΗΡΙΟ ΠΛΥΝΣΗΣ - ΑΡΧΑΙΟΤΗΣ
 10. ΚΤΗΡΙΟ ΕΞΥΓΗΡΕΤΗΣΗΣ (ΕΝΕΡΓΕΙΑΣ ΚΑΙ ΘΥΣΗΤΗΡΩΝ)
 11. ΑΝΤΙΟΙΣΤΑΣΙΟ ΣΤΡΑΤΙΤΙΔΩΝ

ΕΛΛΗΝΙΚΗ ΔΗΜΟΚΡΑΤΙΑ
ΝΟΜΟΣ ΚΑΒΑΛΑΣ
ΔΗΜΟΣ ΘΑΣΟΥ

ΤΙΤΛΟΣ ΜΕΛΕΤΗΣ :

ΟΡΙΣΤΙΚΗ ΜΕΛΕΤΗ
ΕΞΑ ΠΡΙΝΟΥ ΘΑΣΟΥ

ΘΕΜΑ ΣΧΕΔΙΟΥ:

ΤΕΝΙΚΗ ΔΙΑΤΑΞΗ ΕΡΓΩΝ
ΕΞΟΤΕΡΙΚΟΣ ΦΩΤΙΣΜΟΣ

ΑΡΙΘΜΟΣ ΣΧΕΔΙΟΥ: DR-00-ΕΑ-02

ΚΑΙΜΑΚΑ : 1:200

ΗΜΕΡΟΜΗΝΙΑ : ΑΥΓΟΥΣΤΟΣ 2018

ΣΥΝΤΑΞΗΚΕ

ΕΛΛΗΝΙΚΗ ΔΗΜΟΚΡΑΤΙΑ
ΝΟΜΟΣ ΚΑΒΑΛΑΣ
ΔΗΜΟΣ ΘΑΣΟΥ

ΕΛΛΗΝΙΚΗ ΔΗΜΟΚΡΑΤΙΑ
ΝΟΜΟΣ ΚΑΒΑΛΑΣ
ΔΗΜΟΣ ΘΑΣΟΥ