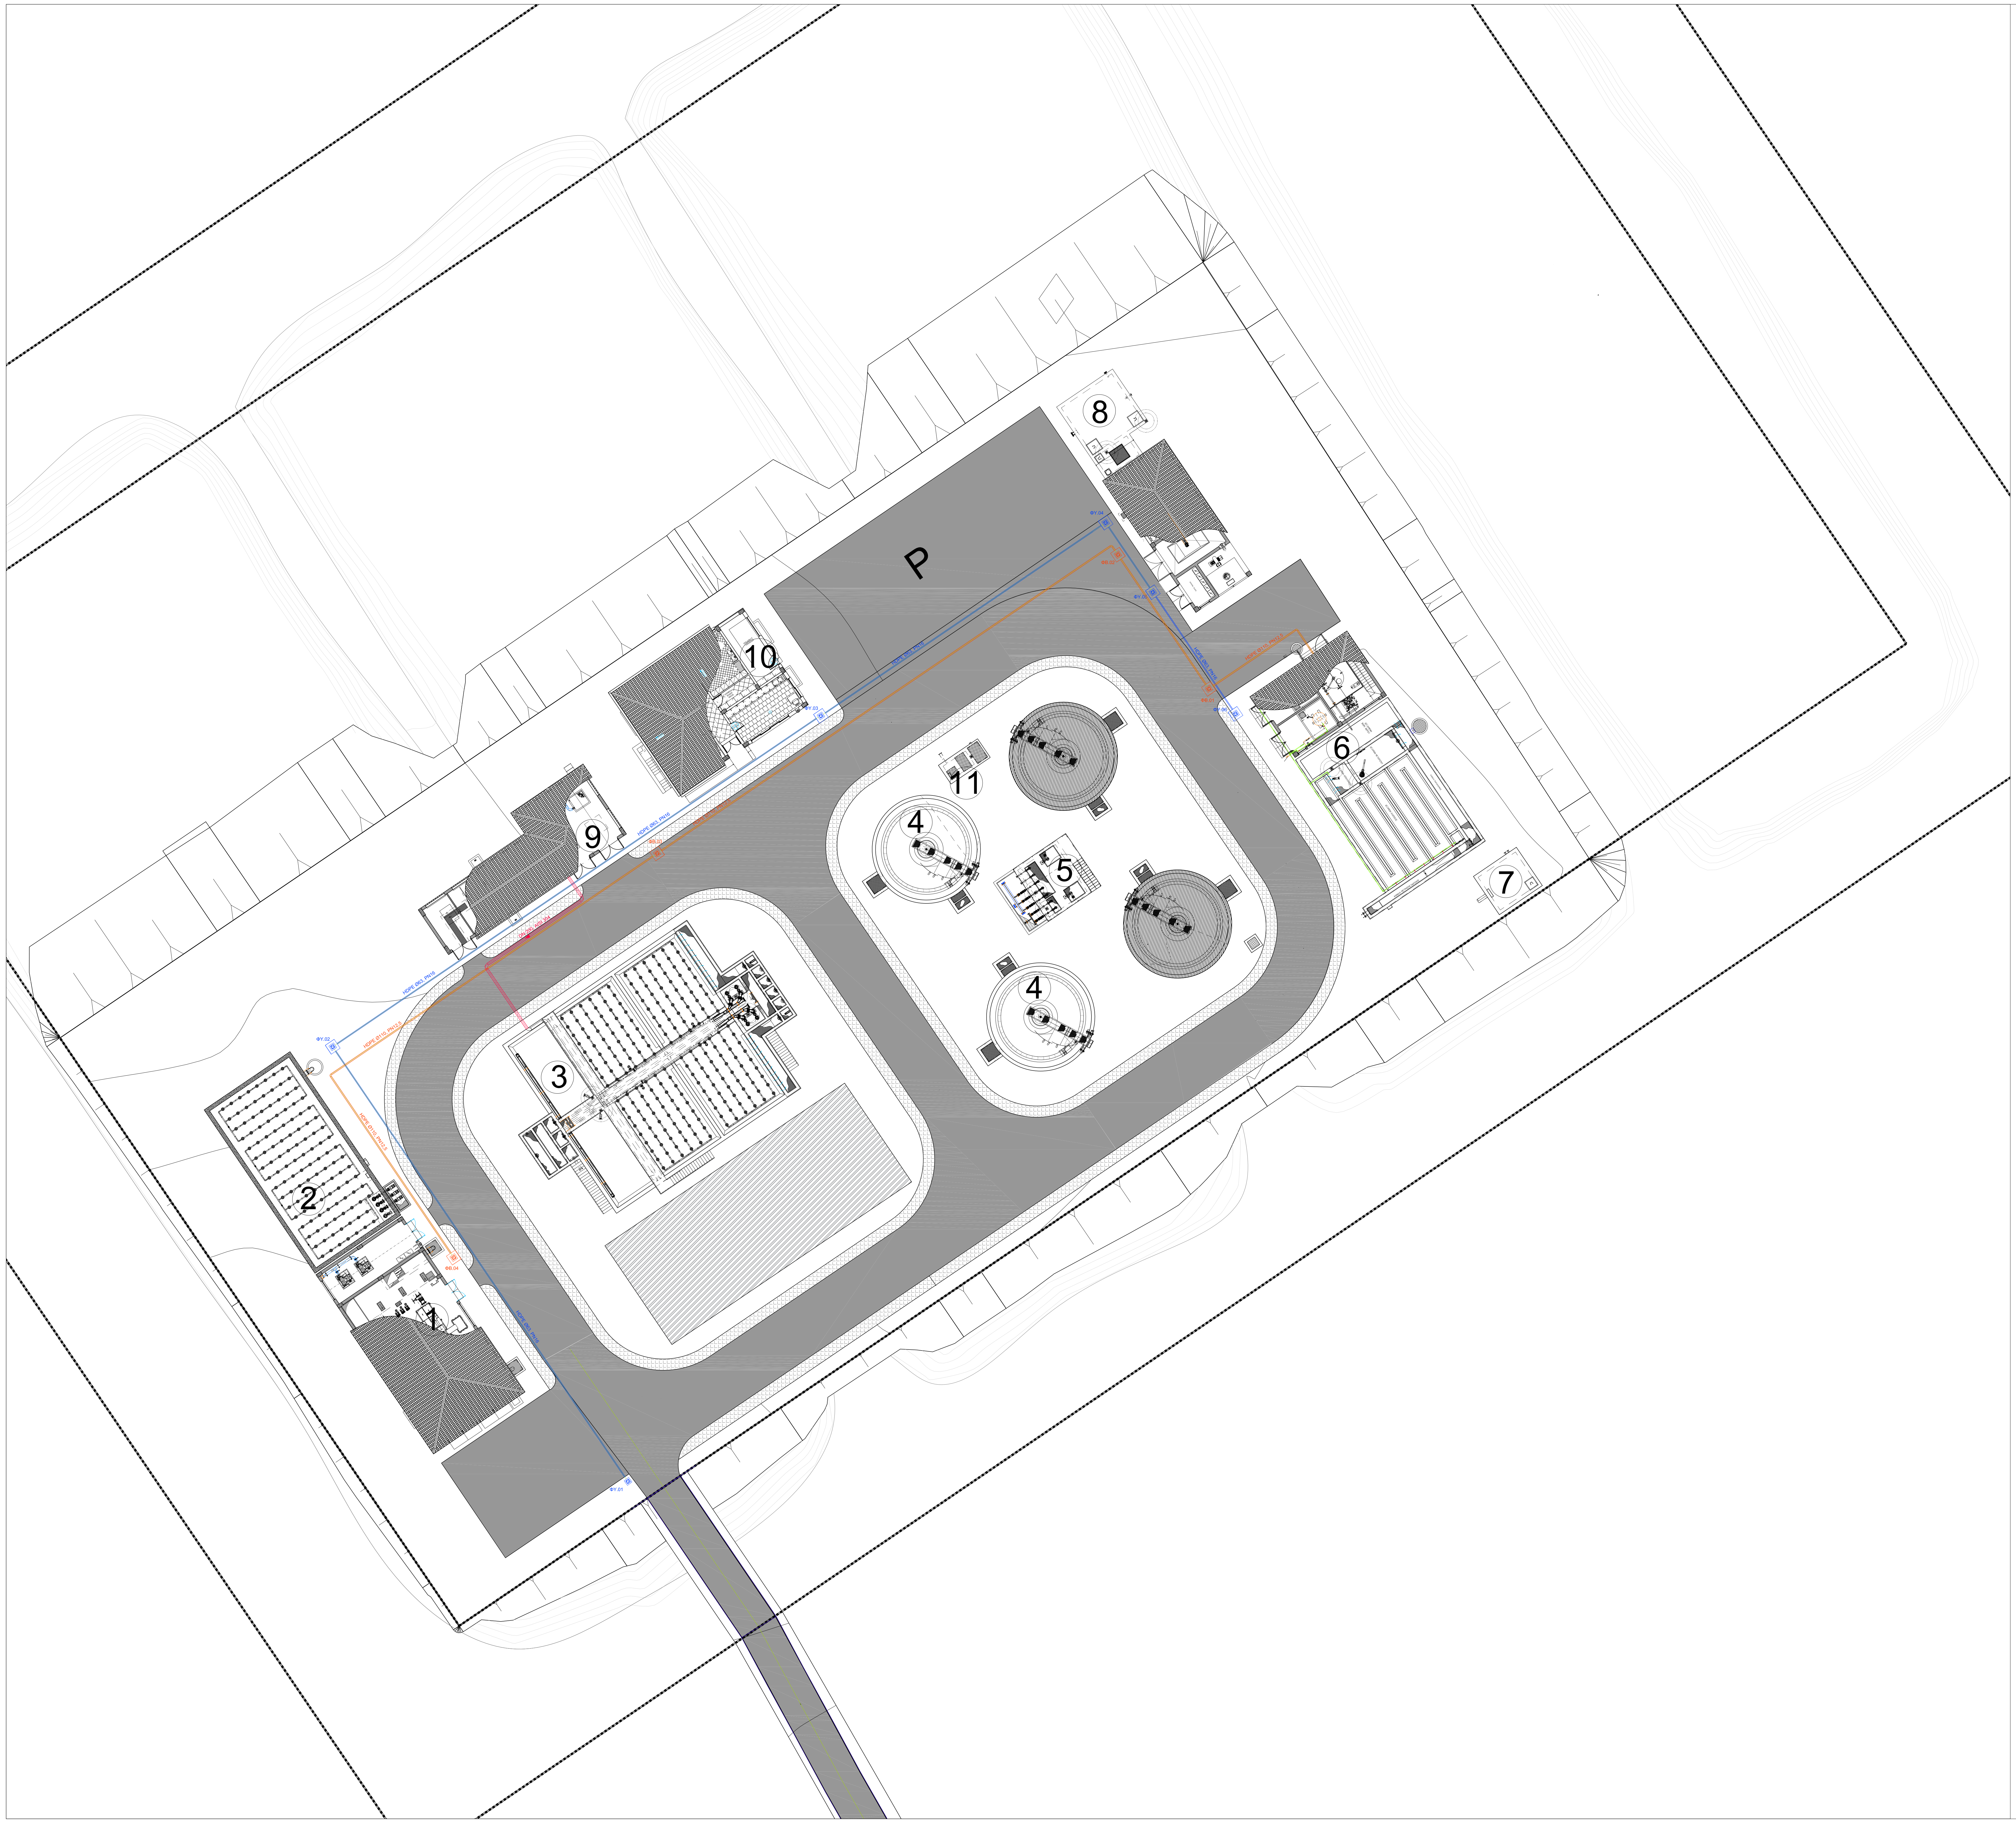

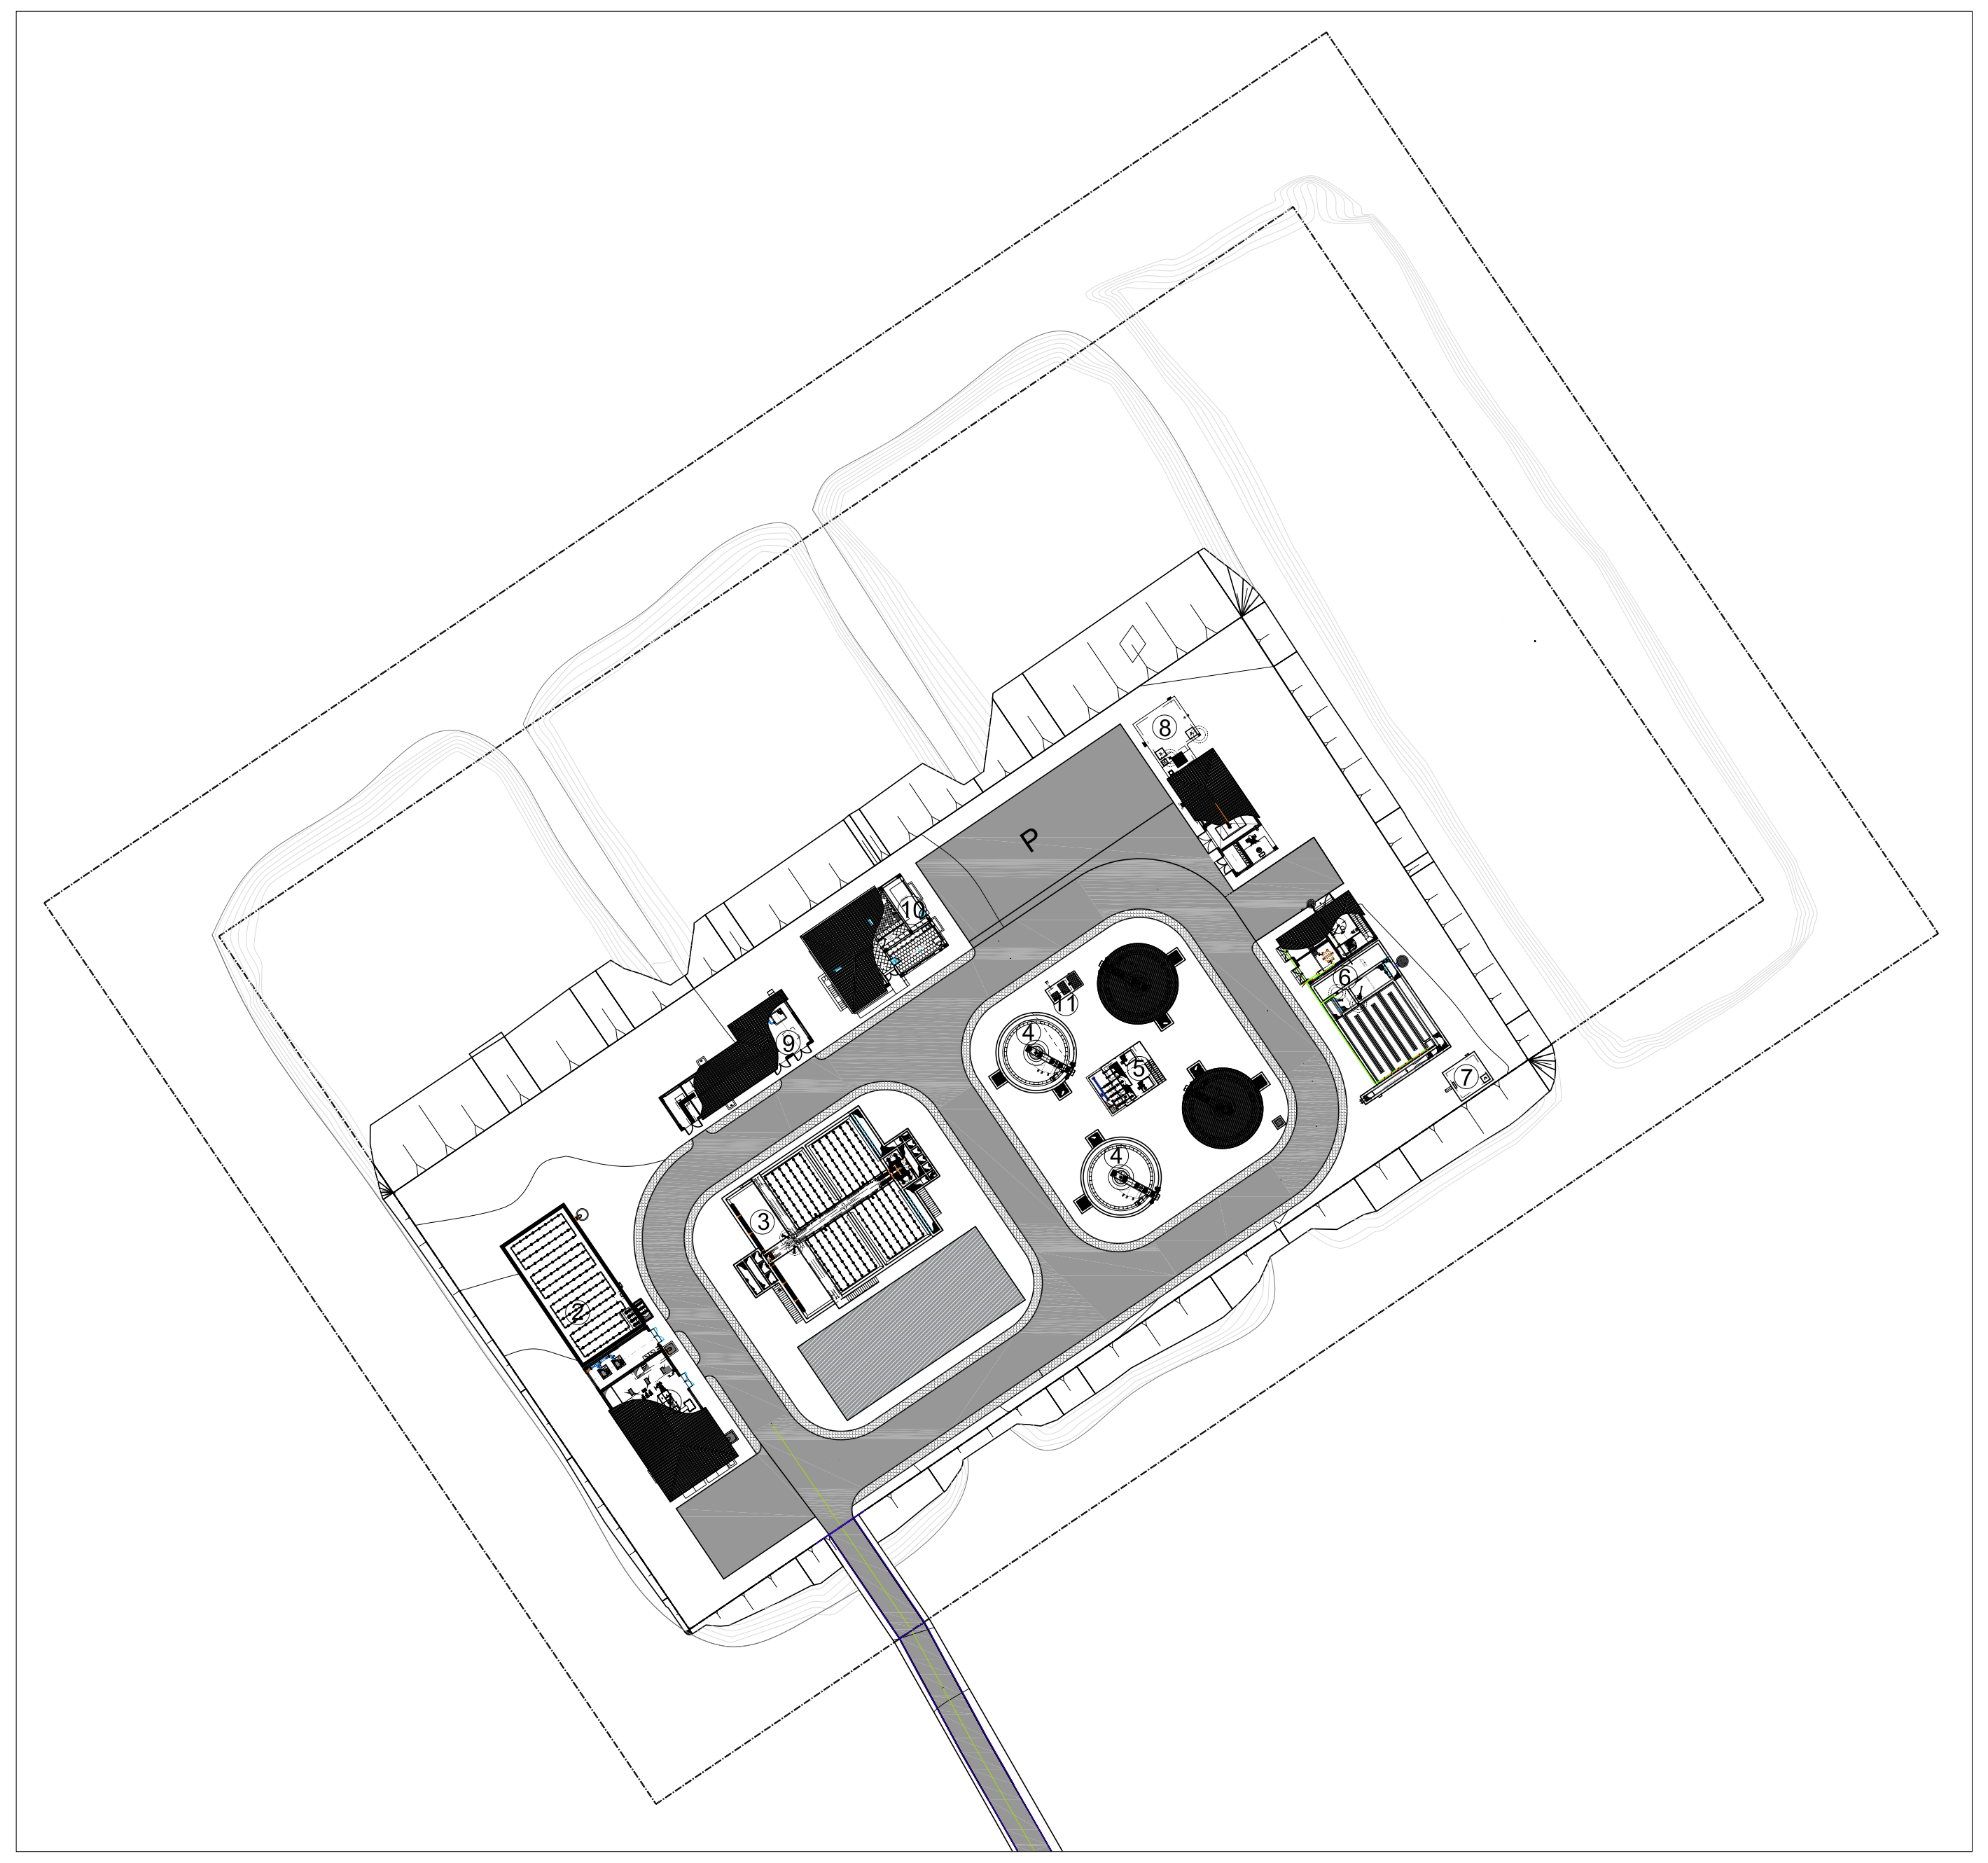

ΥΠΟΜΝΗΜΑ ΜΟΝΑΔΩΝ

- ① ΜΟΝΑΔΑ ΠΡΟΕΠΕΞΕΡΓΑΣΙΑΣ ΛΥΜΑΤΩΝ
- ② ΔΕΞΑΜΕΝΗ ΕΞΙΣΟΡΡΟΠΗΣΗΣ
  ΑΝΤΛΙΟΣΤΑΣΙΟ ΤΡΟΦΟΔΟΣΙΑΣ ΒΙΟΛΟΓΙΚΗΣ ΒΑΘΜΙΔΑΣ
- ③ ΜΕΡΙΣΤΗΣ ΒΙΟΛΟΓΙΚΗΣ ΕΠΕΞΕΡΓΑΣΙΑΣ
  ΔΕΞΑΜΕΝΗ ΕΝΔΟΓΕΝΟΥΣ ΑΠΟΝΙΤΡΟΠΟΙΗΣΗΣ
  ΒΙΟΛΟΓΙΚΟΣ ΑΝΤΙΔΡΑΣΤΗΡΑΣ - ΜΕΡΙΣΤΗΣ ΔΤΚ
- ④ ΔΕΞΑΜΕΝΗ ΚΑΘΙΖΗΣΗΣ
- ⑤ ΑΝΤΛΙΟΣΤΑΣΙΟ ΑΝΑΚΥΚΛΟΦΟΡΙΑΣ ΚΑΙ ΠΕΡΙΣΣΕΙΑΣ ΙΛΥΟΣ
- ⑥ ΜΕΤΡΗΤΗΣ ΠΑΡΟΧΗΣ - ΑΠΟΛΥΜΑΝΣΗ
  ΑΠΟΧΛΩΡΙΩΣΗ - ΜΕΤΑΕΡΙΣΜΟΣ
  ΟΙΚΙΣΚΟΣ ΧΗΜΙΚΩΝ - ΒΙΟΜΗΧΑΝΙΚΟΥ ΝΕΡΟΥ
- ⑦ ΦΡΕΑΤΙΟ ΦΟΡΤΙΣΗΣ
- ⑧ ΔΕΞΑΜΕΝΗ ΑΠΟΘΗΚΕΥΣΗΣ ΙΛΥΟΣ
  ΚΤΗΡΙΟ ΠΑΧΥΝΣΗΣ - ΑΦΥΔΑΤΩΣΗΣ
- ⑨ ΚΤΗΡΙΟ ΕΞΥΠΗΡΕΤΗΣΗΣ (ΕΝΕΡΓΕΙΑΣ ΚΑΙ ΦΥΣΗΤΗΡΩΝ)
- ⑩ ΚΤΗΡΙΟ ΕΛΕΓΧΟΥ
- ⑪ ΑΝΤΛΙΟΣΤΑΣΙΟ ΣΤΡΑΓΓΙΔΙΩΝ

ΕΛΛΗΝΙΚΗ ΔΗΜΟΚΡΑΤΙΑ
ΝΟΜΟΣ ΚΑΒΑΛΑΣ
ΔΗΜΟΣ ΘΑΣΟΥ

ΤΙΤΛΟΣ ΜΕΛΕΤΗΣ :

ΟΡΙΣΤΙΚΗ ΜΕΛΕΤΗ
ΕΕΛ ΠΡΙΝΟΥ ΘΑΣΟΥ

ΘΕΜΑ ΣΧΕΔΙΟΥ:

ΓΕΝΙΚΗ ΔΙΑΤΑΞΗ ΕΡΓΩΝ
ΒΟΗΘΗΤΙΚΑ ΔΙΚΤΥΑ
ΒΙΟΜΗΧΑΝΙΚΟΥ ΝΕΡΟΥ - ΥΔΡΕΥΣΗΣ - ΑΕΡΑ

ΑΡΙΘΜΟΣ ΣΧΕΔΙΟΥ: DR-00-LA-03

ΚΛΙΜΑΚΑ : 1:200

ΗΜΕΡΟΜΗΝΙΑ : ΑΥΓΟΥΣΤΟΣ 2018

ΣΥΝΤΑΧΘΗΚΕ

ΕΜΒΗΣ Σύμβουλοι Μηχανικοί Α.Ε.
ΕΔΡΑ: Παπαρρηγοπούλου 21, Τ.Κ. 15 343, Αθήνα
Τηλ. : 210 6528078 - Fax :210 6528760

ΕΜΒΗΣ ΣΥΜΒΟΥΛΟΙ ΜΗΧΑΝΙΚΟΙ Α.Ε.
ΣΥΜΒΟΥΛΟΙ ΜΗΧΑΝΙΚΟΙ - ΜΕΛΕΤΗΤΕΣ
Παπαρρηγοπούλου 21 - Αγ. Παρασκευή 153 43
Τηλ.. 210 6528078 - Fax 210 6526760
Α.Φ.Μ. [illegible] Δ.Ο.Υ. ΦΑΕ ΑΘΗΝΩΝ
Α.Μ.Α.Ε. 69530/01/Β/10/146 ΑΡ ΦΑΚ 677068