
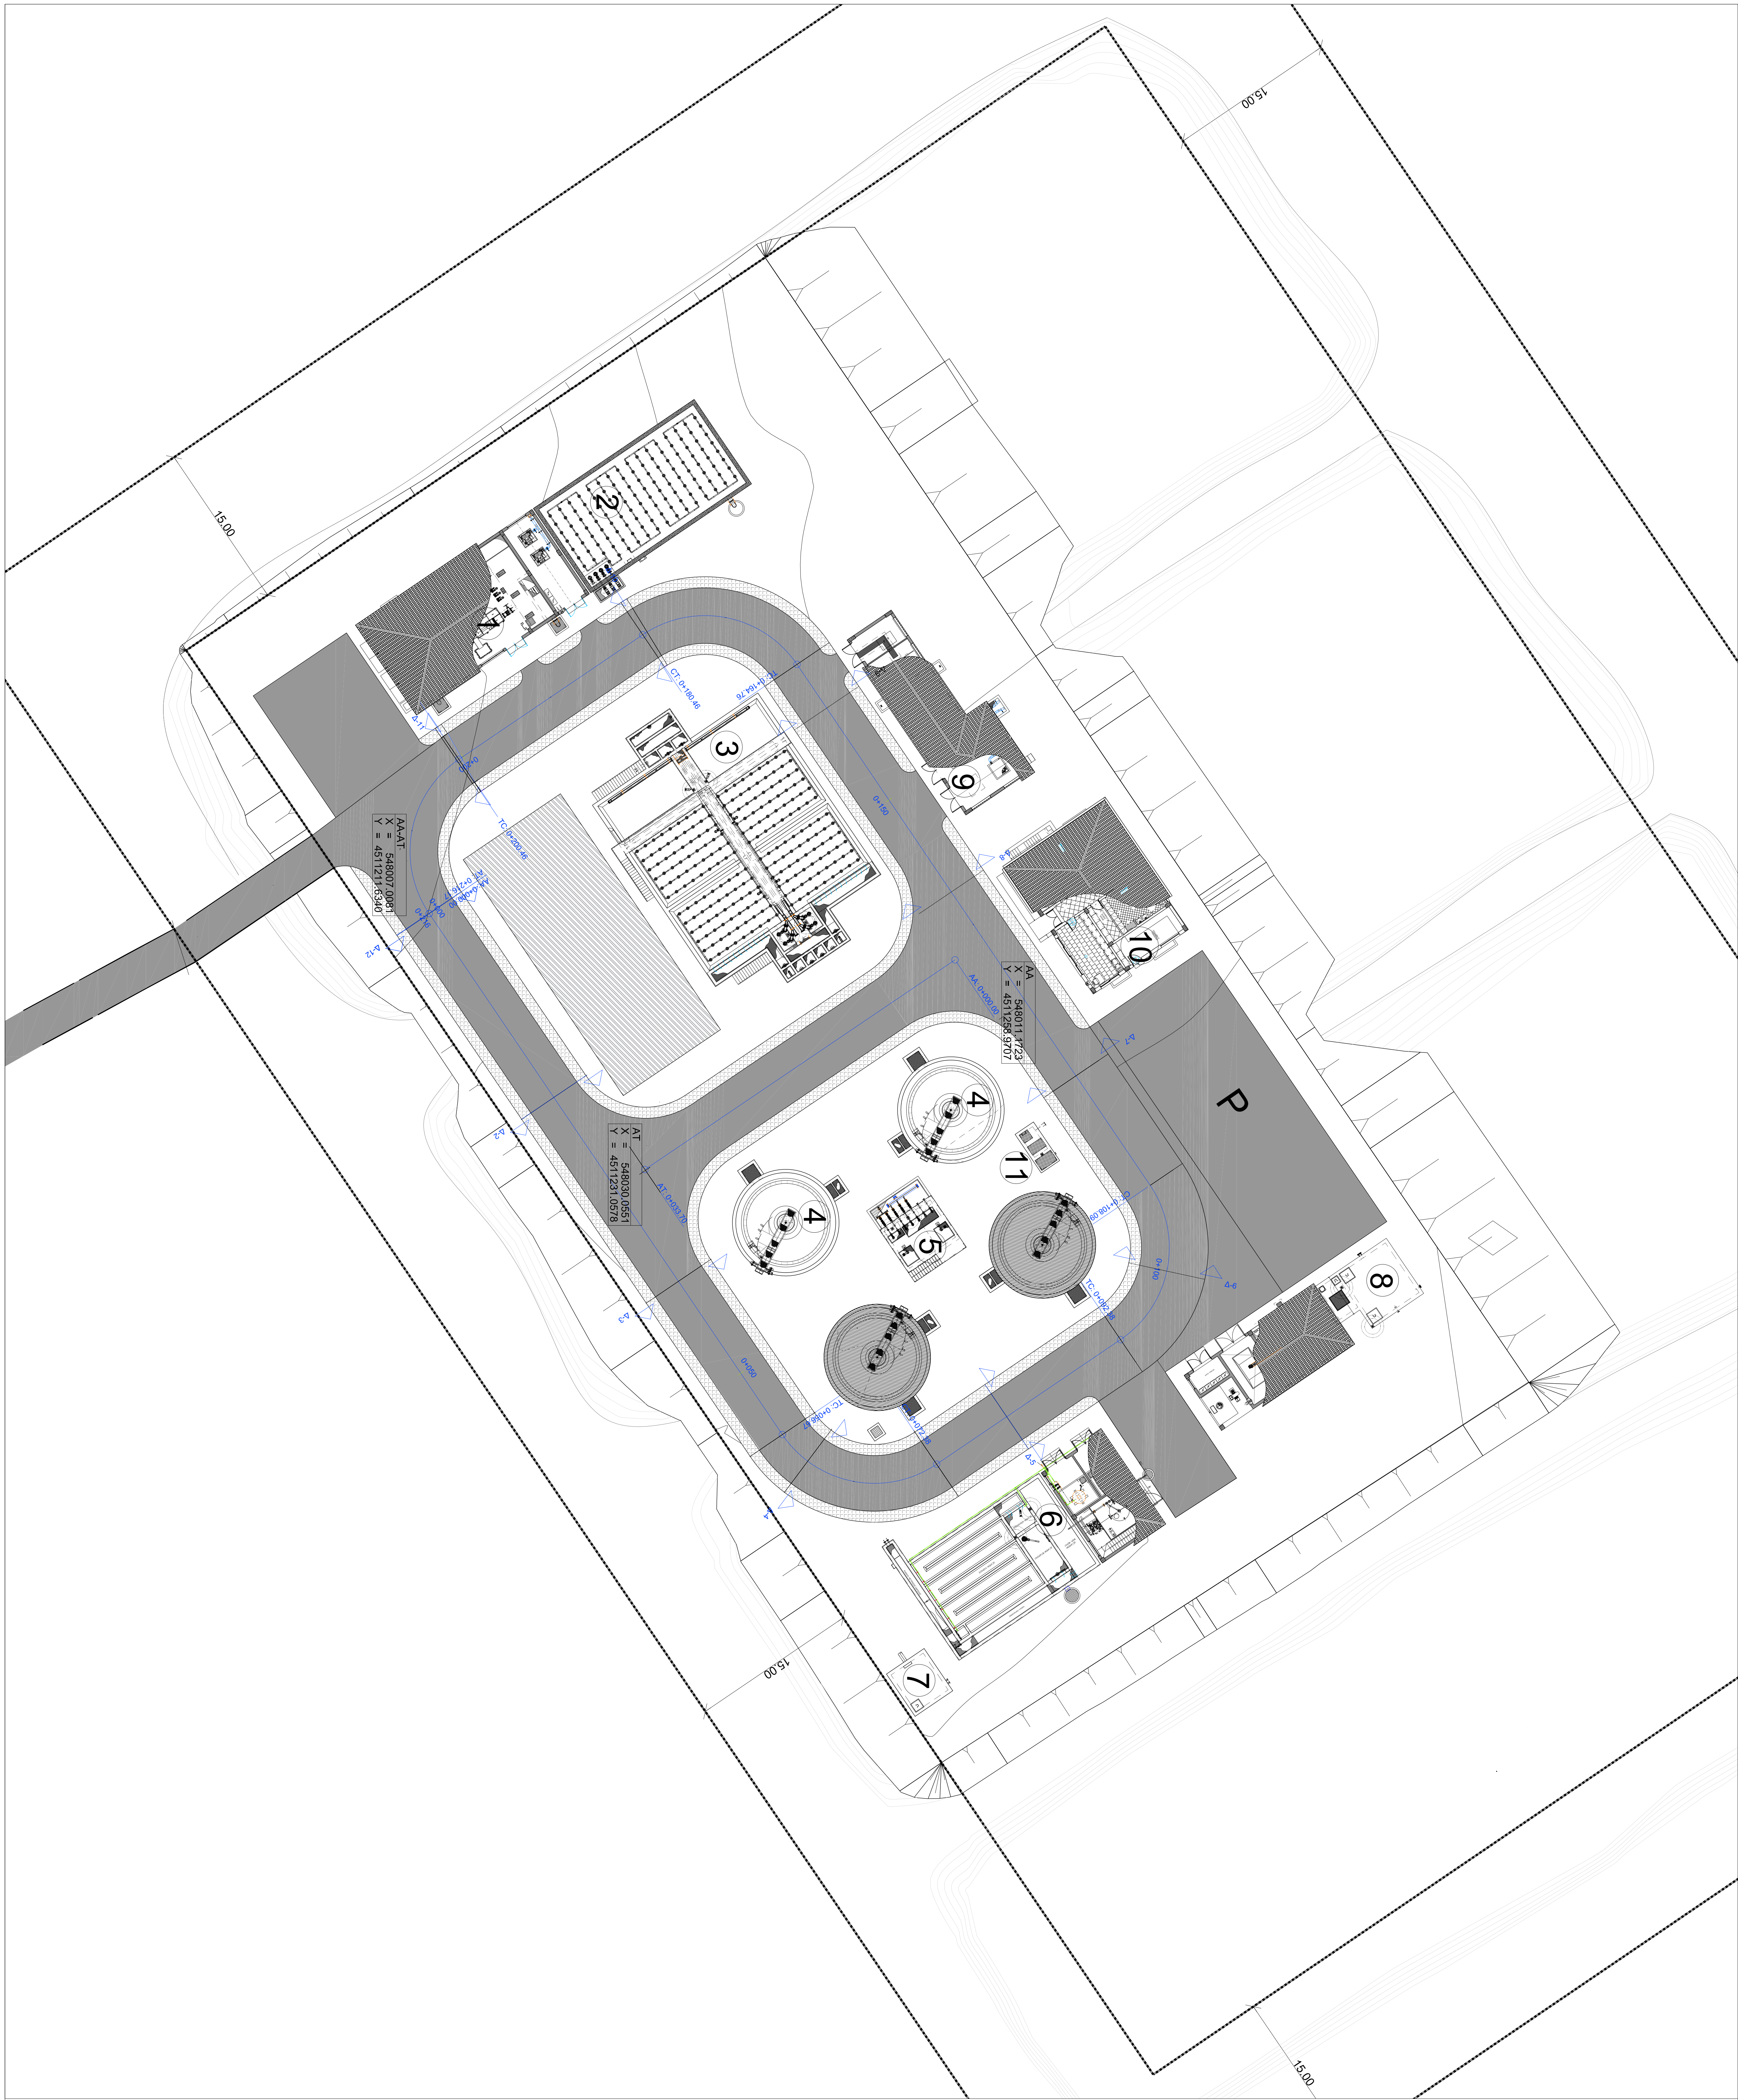


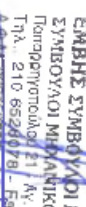

 ΕΛΛΗΝΙΚΗ ΔΗΜΟΚΡΑΤΙΑ ΝΟΜΟΣ ΚΑΒΑΛΑΣ ΔΗΜΟΣ ΘΑΣΟΥ	
ΤΙΤΛΟΣ ΜΕΛΕΤΗΣ : ΟΡΓΑΝΙΚΗ ΜΕΛΕΤΗ ΕΞΑΓΓΕΛΙΣΜΟΥ ΘΑΛΑΣΣΙΩΝ ΛΥΜΑΤΩΝ	
ΘΕΜΑ ΣΧΕΔΙΟΥ: ΤΕΧΝΙΚΗ ΔΙΑΤΑΞΗ ΕΡΓΩΝ ΟΔΟΠΟΙΙΑΣ ΕΞΟΤΕΡΙΚΗ ΟΔΟΠΟΙΙΑ	
ΑΡΙΘΜΟΣ ΣΧΕΔΙΟΥ:	DR-00-OP-01
ΚΑΙΜΑΚΑ :	1:200
ΗΜΕΡΟΜΗΝΙΑ :	ΑΥΓΟΥΣΤΟΣ 2018
ΣΥΝΤΑΞΗΚΕ	 ΕΛΛΗΝΙΚΗ ΔΗΜΟΚΡΑΤΙΑ ΝΟΜΟΣ ΚΑΒΑΛΑΣ ΔΗΜΟΣ ΘΑΣΟΥ ΕΠΙΧΕΙΡΗΣΙΑΚΟ ΠΡΟΓΡΑΜΜΑ ΠΕΡΙΒΑΛΛΟΝΤΟΣ ΚΑΙ ΚΛΙΜΑΤΟΣ ΕΓΚΛΗΡΙΑΣ ΕΓΚΛΗΡΙΑΣ ΕΓΚΛΗΡΙΑΣ ΕΓΚΛΗΡΙΑΣ ΕΓΚΛΗΡΙΑΣ