

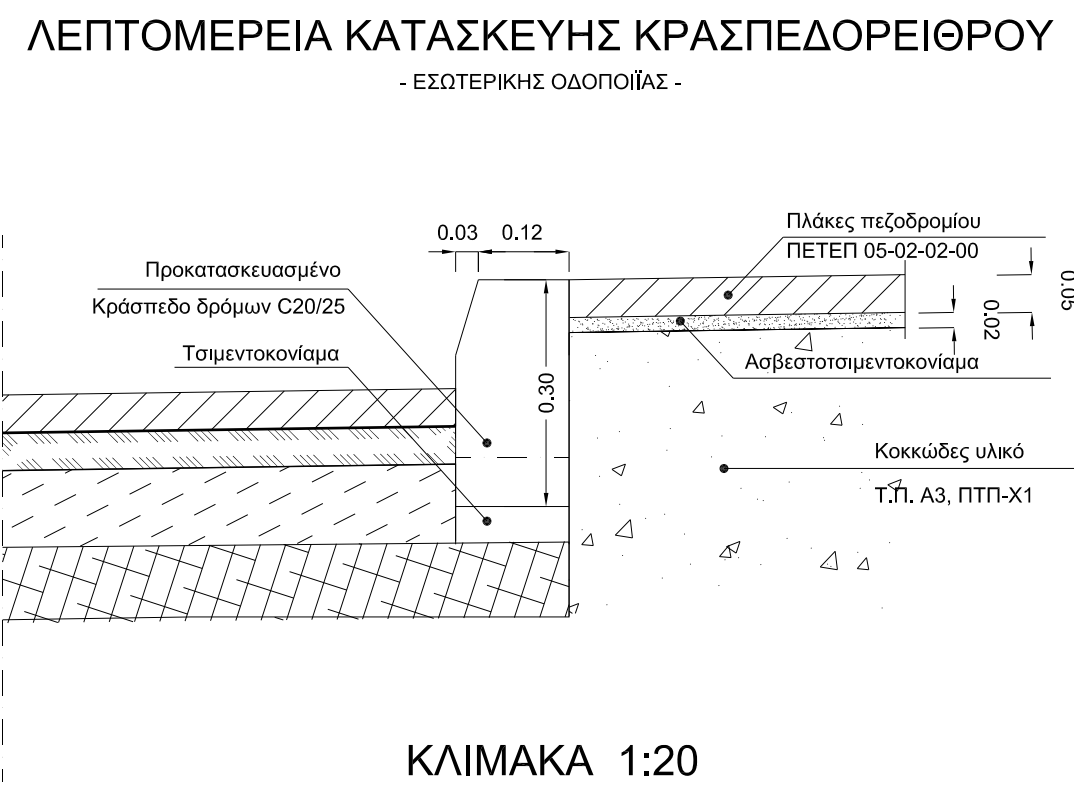
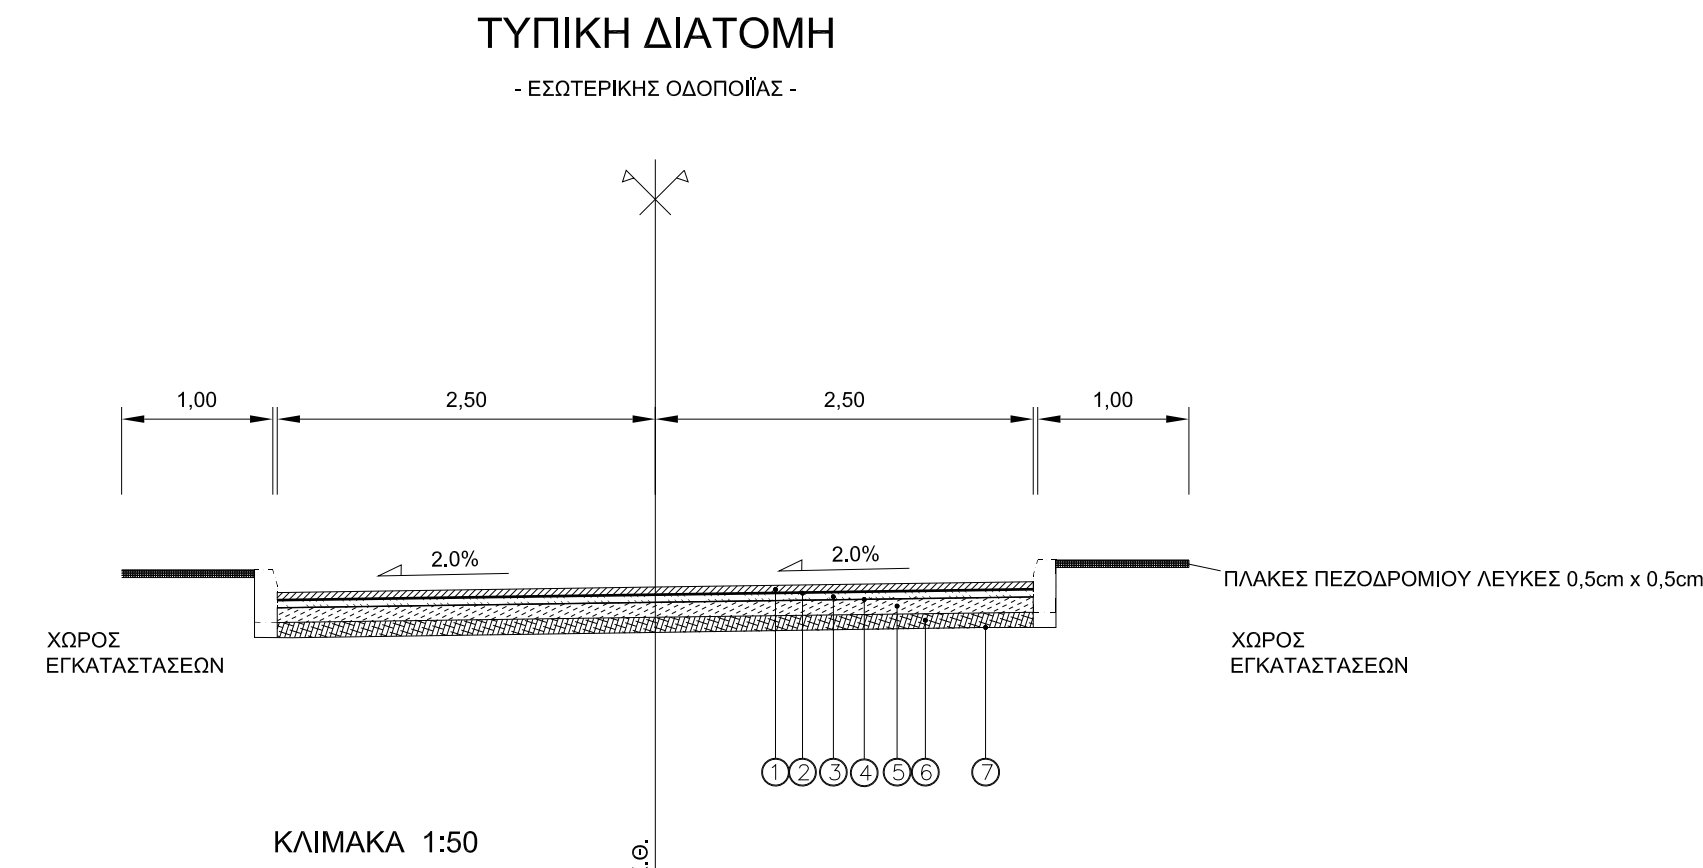


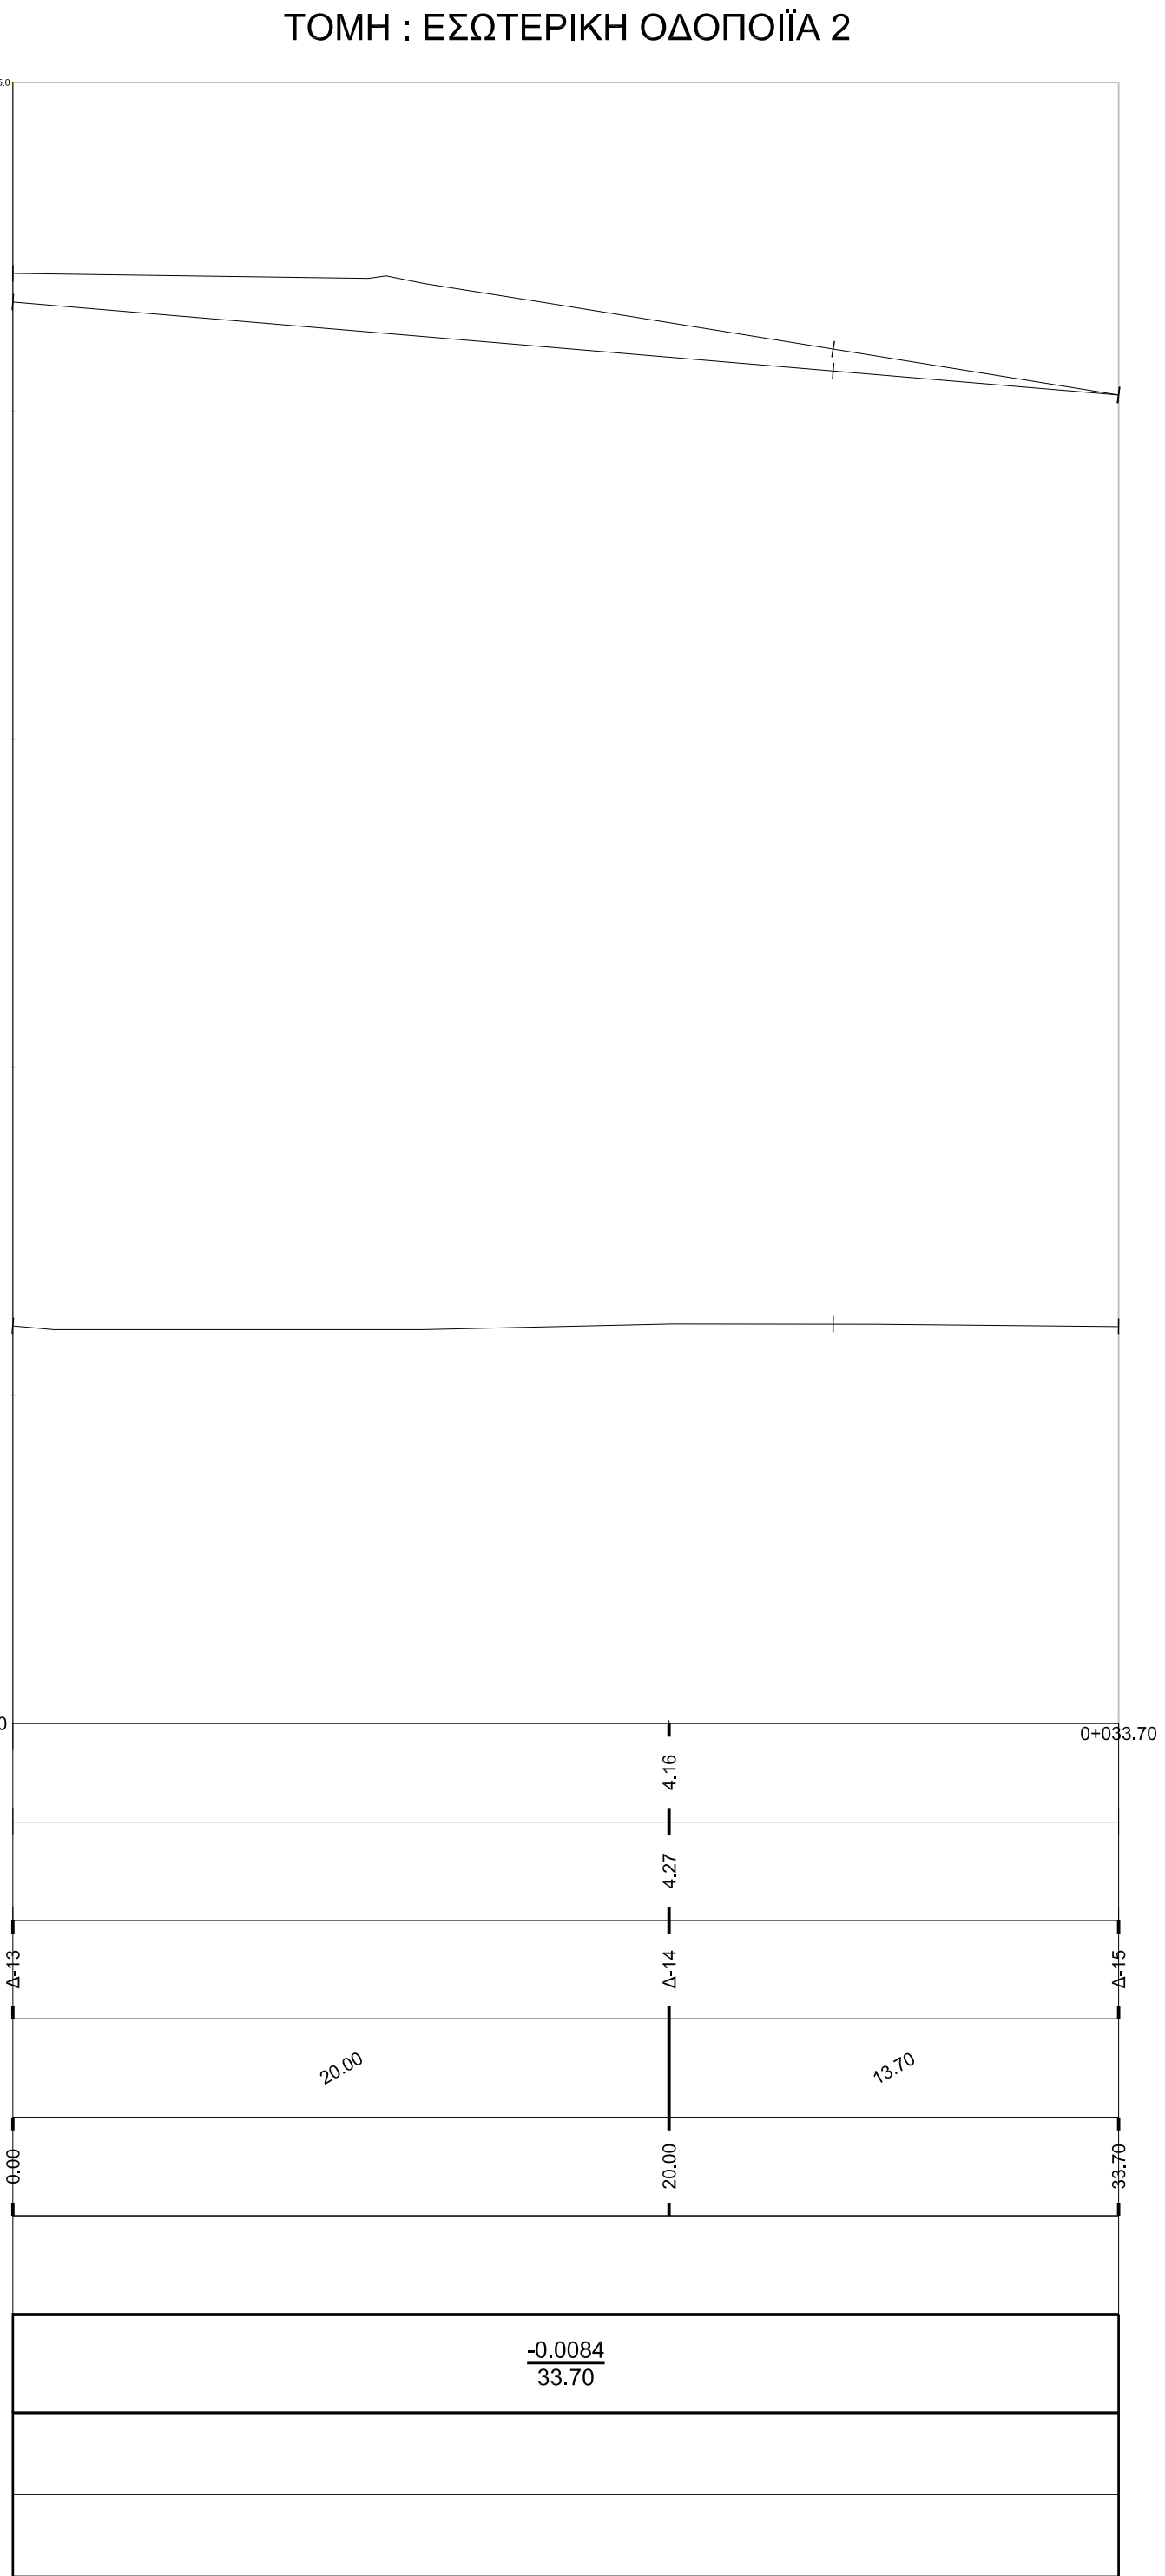

ΥΠΟΜΝΗΜΑ

- ① ΑΣΦΑΛΤΙΚΗ ΣΤΡΩΣΗ ΚΤΚΔΦΟΡΙΑΣ ΚΑΤΑ ΤΗΝ Π.Τ.Π. Α265 ΠΛΑΤΟΣ ΠΛΑΤΟΣ 0.05μ.
- ② ΑΣΦΑΛΤΙΚΗ ΣΤΕΚΟΛΗΠΤΙΚΗ ΕΠΙΛΕΞΗ ΤΗΣ Π.Τ.Π. ΑΣ-12 ΚΑΙ Α201
- ③ ΑΣΦΑΛΤΙΚΗ ΣΤΡΩΣΗ ΒΑΣΗΣ ΚΑΤΑ ΤΗΝ Π.Τ.Π. Α260 ΠΛΑΤΟΣ 0.05μ.
- ④ ΑΣΦΑΛΤΙΚΗ ΠΡΟΕΠΙΛΕΞΗ ΤΗΣ Π.Τ.Π. ΑΣ-11 ΚΑΙ Α201
- ⑤ ΤΑΙΟ ΒΑΣΗΣ ΑΠΟ ΑΣΤΙΩΔΕΤΑ ΑΔΡΑΝΗ, (ΘΡΑΥΣΤΟ ΤΑΙΟ), ΣΤΙΜΩΝΑ ΜΕ ΤΣ (ΕΧΤΟΣΤΣΣ ΕΛΛΗΝΙΚΕΣ ΠΡΟΔΙΑΓΡΑΦΕΣ Π.Τ.Π. 0155, ΠΛΑΤΟΣ 0.15μ.
- ⑥ ΤΑΙΟ ΤΥΟΒΑΝΗΣ (ΘΥΣΙΚΟ ΚΟΚΚΩΔΕΣ ΤΑΙΟ), ΣΤΙΜΩΝΑ ΜΕ ΤΣ (ΕΧΤΟΣΤΣΣ ΕΛΛΗΝΙΚΕΣ ΠΡΟΔΙΑΓΡΑΦΕΣ Π.Τ.Π. 0150, ΠΛΑΤΟΣ 0.15μ.
- ⑦ ΣΤΑΤΗΝ ΧΩΜΑΤΟΦΥΤΙΚΟΥ
- ⑧ ΠΑΡΗΣΕΗ ΜΕ ΚΟΚΚΩΔΕΣ ΤΑΙΟ Τ.Π. Α3, ΠΤΠ-Χ1
- ⑨ ΤΑΙΟ ΕΠΙΧΩΜΑΤΟΣ

ΤΥΠΙΚΗ ΔΙΑΤΟΜΗ	ΤΟΜΗ ΟΔΟΣΤΡΩΜΑΤΟΣ
ΔV	

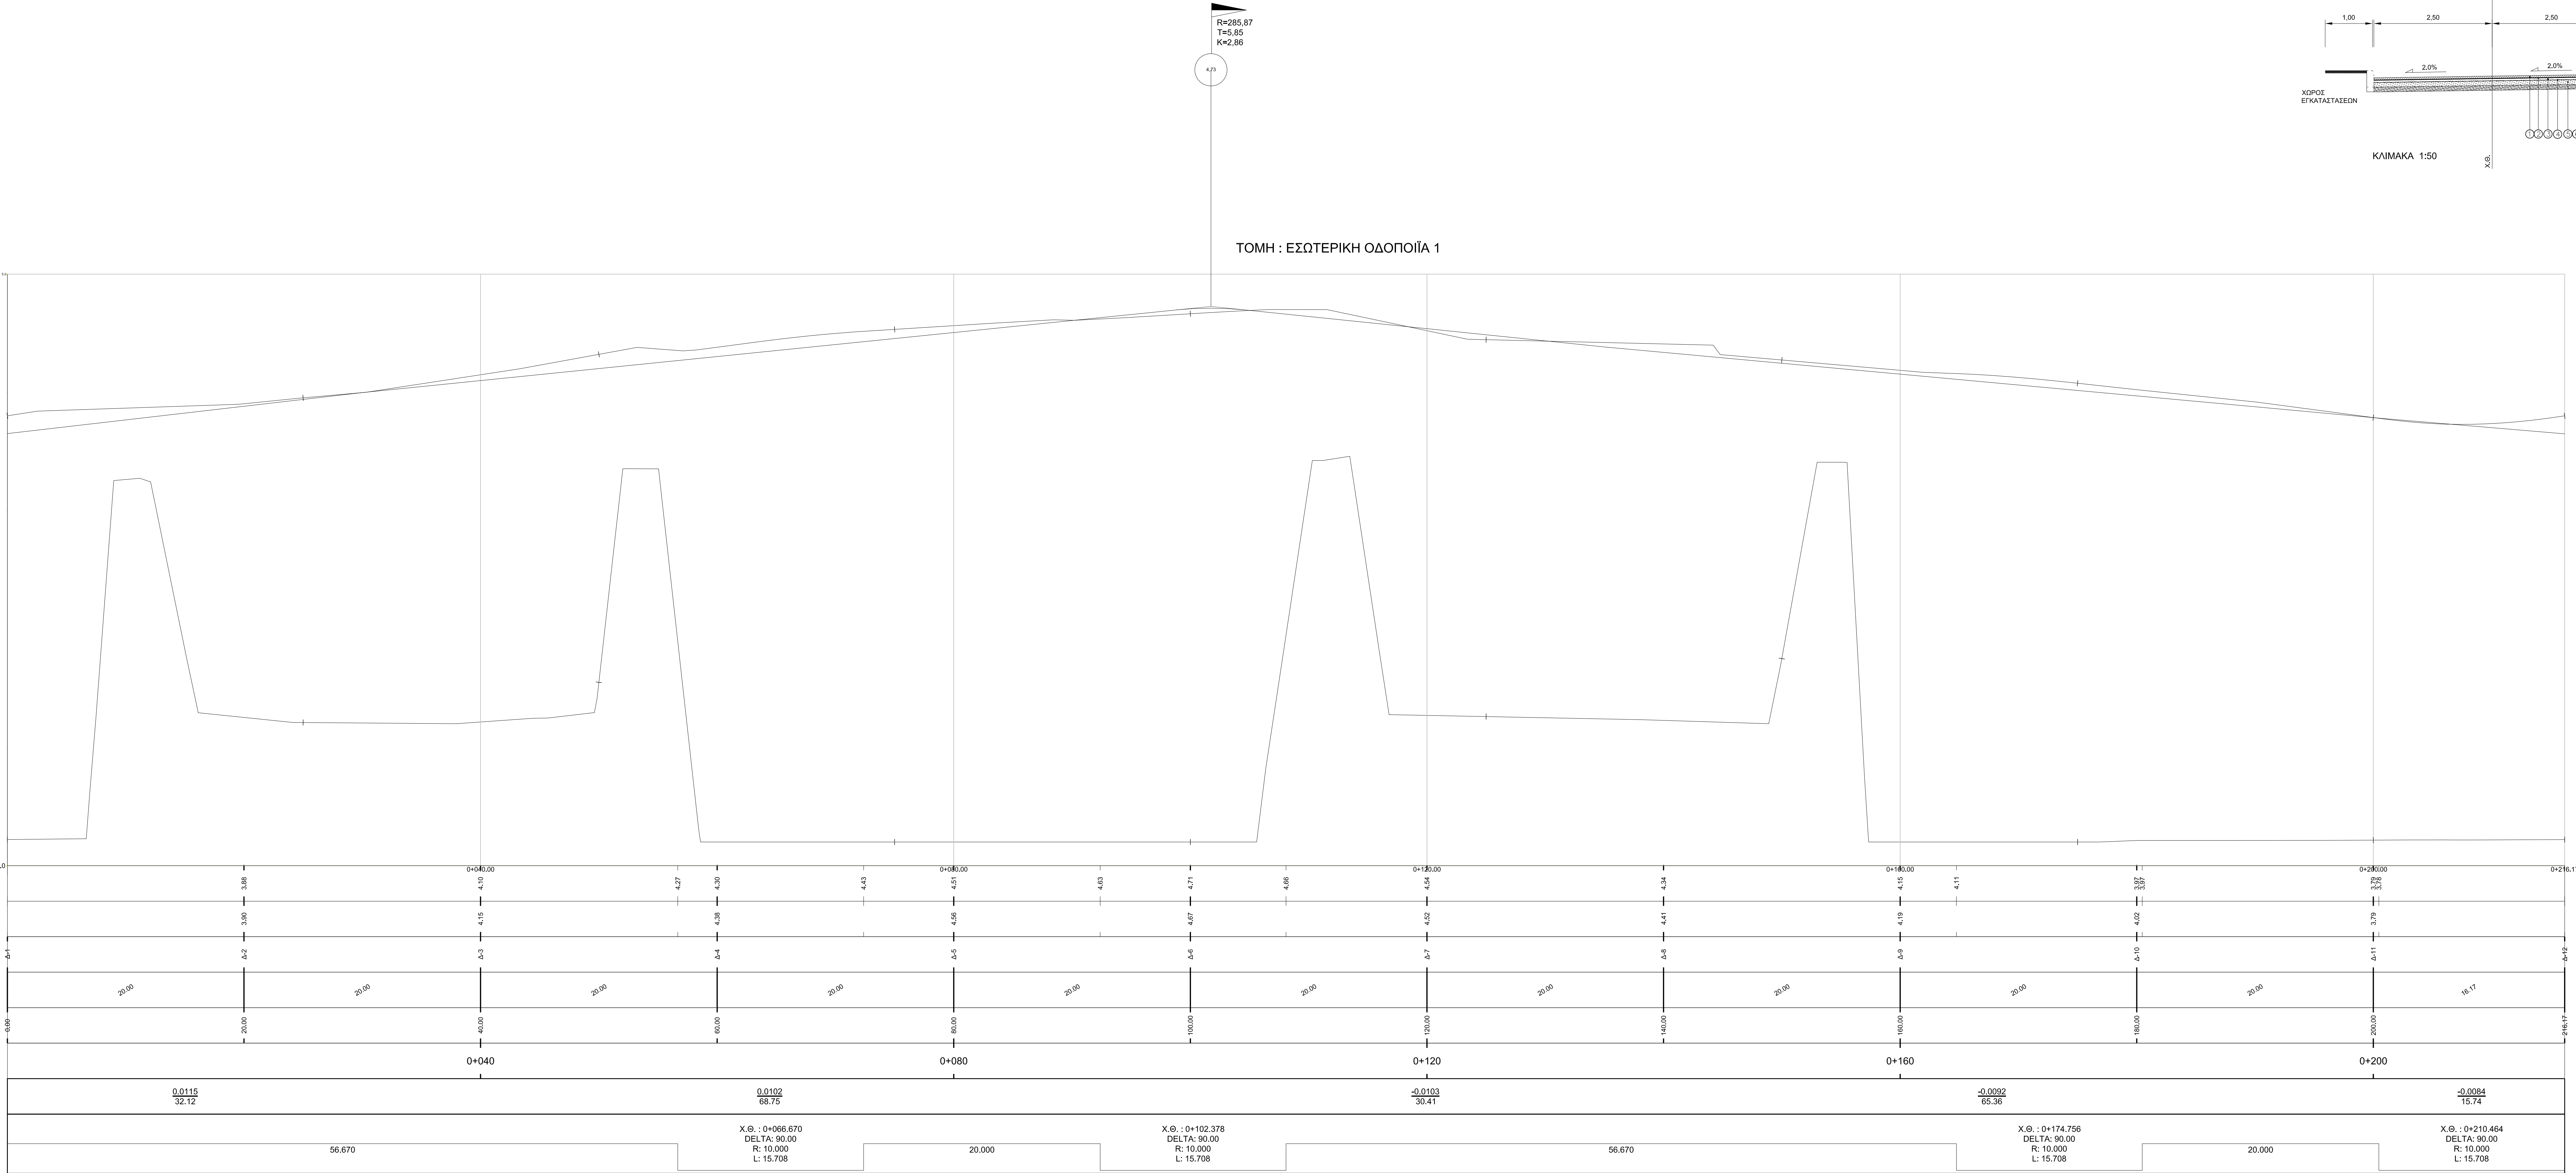

ΥΨΟΜΕΤΡΑ ΕΡΥΘΡΑΣ	0.0	0+33.70
ΥΨΟΜΕΤΡΑ ΕΔΑΦΟΥΣ		
ΔΙΑΤΟΜΕΣ	4.13	4.16
ΑΠΟΣΤΑΣΕΙΣ ΜΕΤΑΞΥ	20.00	13.70
ΑΠΟΣΤΑΣΗ ΑΠΟ ΑΡΧΗ	0.00	33.70
ΧΙΛΙΟΜΕΤΡΗΣΗ		
ΚΛΙΣΕΙΣ	-0.0084 33.70	
ΕΥΘΥΓΡ. - ΚΑΜΠΥΛΕΣ		

ΥΨΟΜΕΤΡΑ ΕΡΥΘΡΑΣ	0.0	0+216.17
ΥΨΟΜΕΤΡΑ ΕΔΑΦΟΥΣ		
ΔΙΑΤΟΜΕΣ	4.27	4.11
ΑΠΟΣΤΑΣΕΙΣ ΜΕΤΑΞΥ	20.00	16.17
ΑΠΟΣΤΑΣΗ ΑΠΟ ΑΡΧΗ	0.00	216.17
ΧΙΛΙΟΜΕΤΡΗΣΗ	0+040	0+200
ΚΛΙΣΕΙΣ	0.0115 32.12	-0.0084 33.70
ΕΥΘΥΓΡ. - ΚΑΜΠΥΛΕΣ	56.670	20.000

X.Θ. : 0+066.670
DELTA: 90.00
R: 10.000
L: 15.708

X.Θ. : 0+102.378
DELTA: 90.00
R: 10.000
L: 15.708

X.Θ. : 0+174.756
DELTA: 90.00
R: 10.000
L: 15.708

X.Θ. : 0+210.464
DELTA: 90.00
R: 10.000
L: 15.708

ΕΛΛΗΝΙΚΗ ΔΗΜΟΚΡΑΤΙΑ
ΝΟΜΟΣ ΚΑΒΑΛΑΣ
ΔΗΜΟΣ ΘΑΣΟΥ

ΤΙΤΛΟΣ ΜΕΛΕΤΗΣ :

ΟΡΙΣΤΙΚΗ ΜΕΛΕΤΗ
ΕΕΛ ΠΡΙΝΟΥ ΘΑΣΟΥ

ΘΕΜΑ ΣΧΕΔΙΟΥ:

ΜΗΚΟΤΟΜΕΣ ΕΣΩΤΕΡΙΚΗ ΟΔΟΠΟΙΑΣ
ΤΥΠΙΚΕΣ ΔΙΑΤΟΜΕΣ

ΑΡΙΘΜΟΣ ΣΧΕΔΙΟΥ: DR-00-OD-03

ΚΛΙΜΑΚΑ : 1:200

ΗΜΕΡΟΜΗΝΙΑ : ΑΥΓΟΥΣΤΟΣ 2018

ΣΥΝΤΑΧΟΝΤΕ

ΕΜΒΗΤΣ Σύμβουλοι Μηχανικοί Α.Ε.
Εθνική Περιορισμένης Ευθύνης, με έδρα
Τηλ.: 210 6528078 - Fax: 210 6528760

ΕΜΒΗΤΣ Σύμβουλοι Μηχανικοί Α.Ε.
ΣΥΝΤΑΧΟΝΤΕ ΜΕΛΕΤΗΤΕΣ
ΠΡΟΕΔΡΟΣ: Δρ. Γ. ΚΑΡΑΓΙΩΡΓΙΟΥ
ΠΡΟΕΔΡΟΣ: Δρ. Γ. ΚΑΡΑΓΙΩΡΓΙΟΥ
ΑΝΤΙΠΡΟΕΔΡΟΣ: Δρ. Γ. ΚΑΡΑΓΙΩΡΓΙΟΥ