


ΥΠΟΜΝΗΜΑ

- | | |
|---|---------------------|

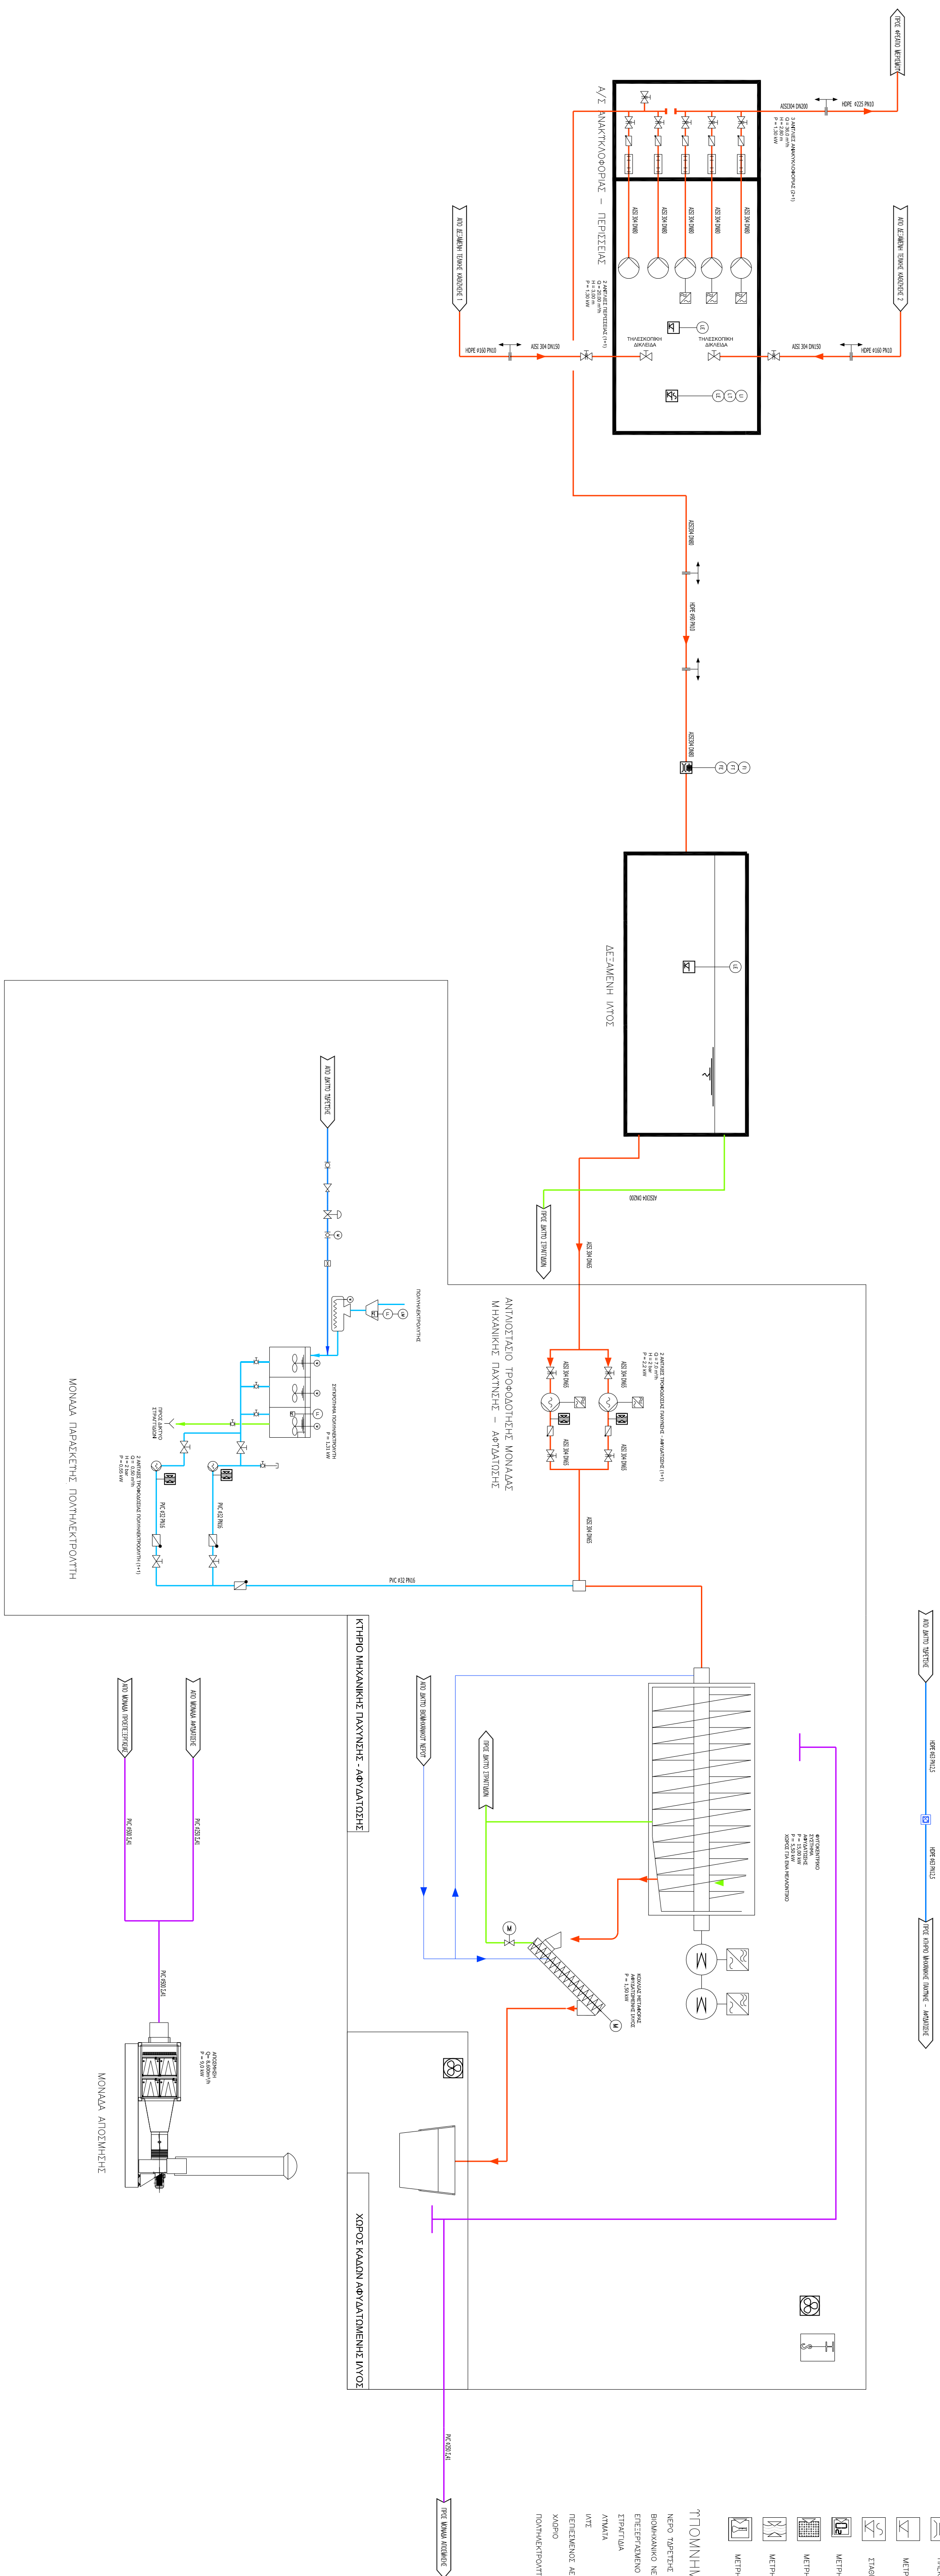

ΕΛΛΗΝΙΚΗ ΔΗΜΟΚΡΑΤΙΑ
ΝΟΜΟΣ ΚΑΒΑΛΑΣ
ΔΗΜΟΣ ΘΑΣΟΥ



ΤΙΤΛΟΣ ΜΕΛΕΤΗΣ :

ΟΡΙΣΤΙΚΗ ΜΕΛΕΤΗ
ΕΕΑ ΠΡΙΝΟΥ ΘΑΣΟΥ

ΘΕΜΑ ΣΧΕΔΙΟΥ:

ΛΕΙΤΟΥΡΓΙΚΟ ΔΙΑΓΡΑΜΜΑ ΔΙΕΡΧΑΣΙΩΝ ΚΑΙ
ΟΡΓΑΝΩΝ Ρ+Ι ΚΑΙ ΔΙΑΓΡΑΜΜΑ ΣΩΛΗΝΟΣΕΩΝ
ΩΝ ΕΚΚΑΤΑΣΤΑΣΕΩΝ - ΓΡΑΜΜΗ ΙΑΥΘΟΣ (2/2)

APIEΜΟΣ ΣΧΕΔΙΟΥ: DR-00-PD-02

KAIMAKA

ΗΜΕΡΟΜΗΝΙΑ: ΑΥΓΟΥΣΤΟΣ 2018

ΣΥΝΤΑΧΘΗΚΕ

ΕΜΒΗΣ Σύμβουλοι Μηχανικοί Α.Ε.
ΕΑΡΑ: Πατισσινιώτου 21, Τ.Κ. 15 343, Αθήνα
Τηλ.: 210 6528078 - Fax :210 6528760

