



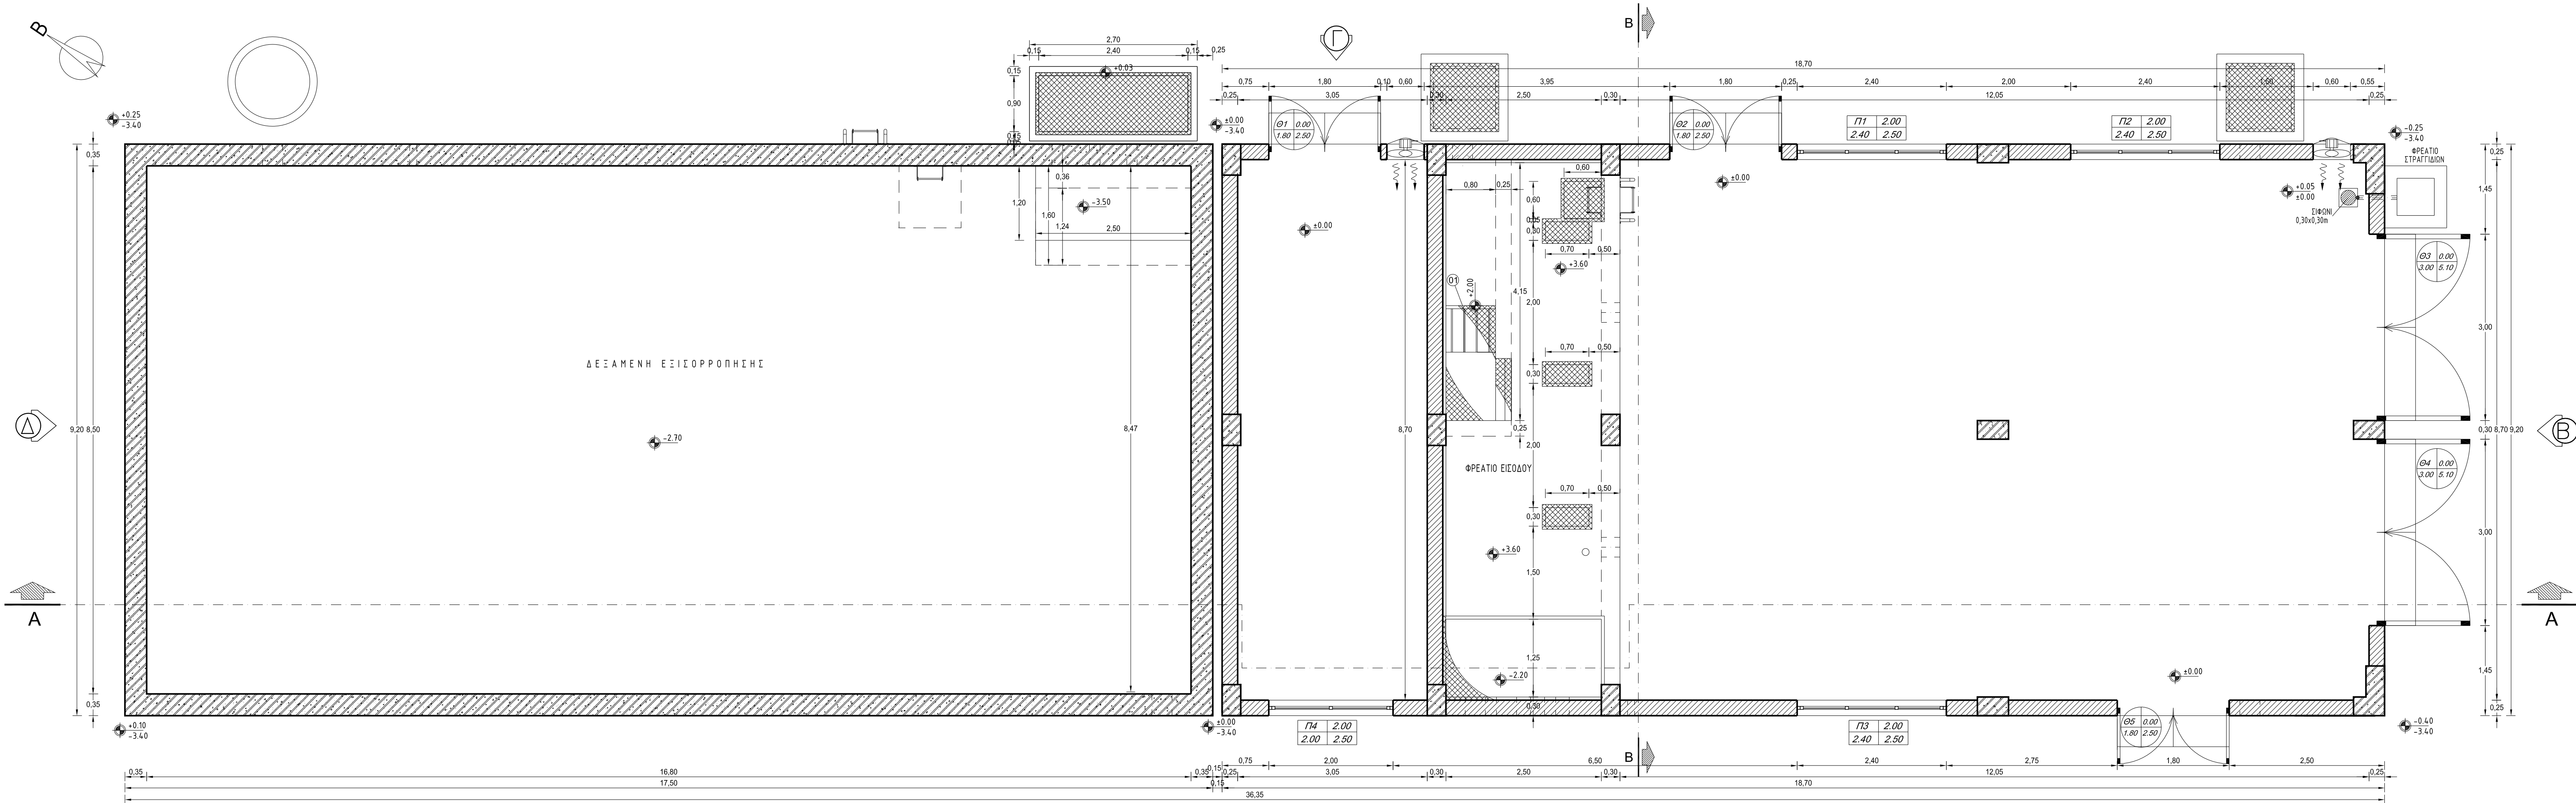

ΚΑΤΟΨΗ
Κλίμακα 1:50

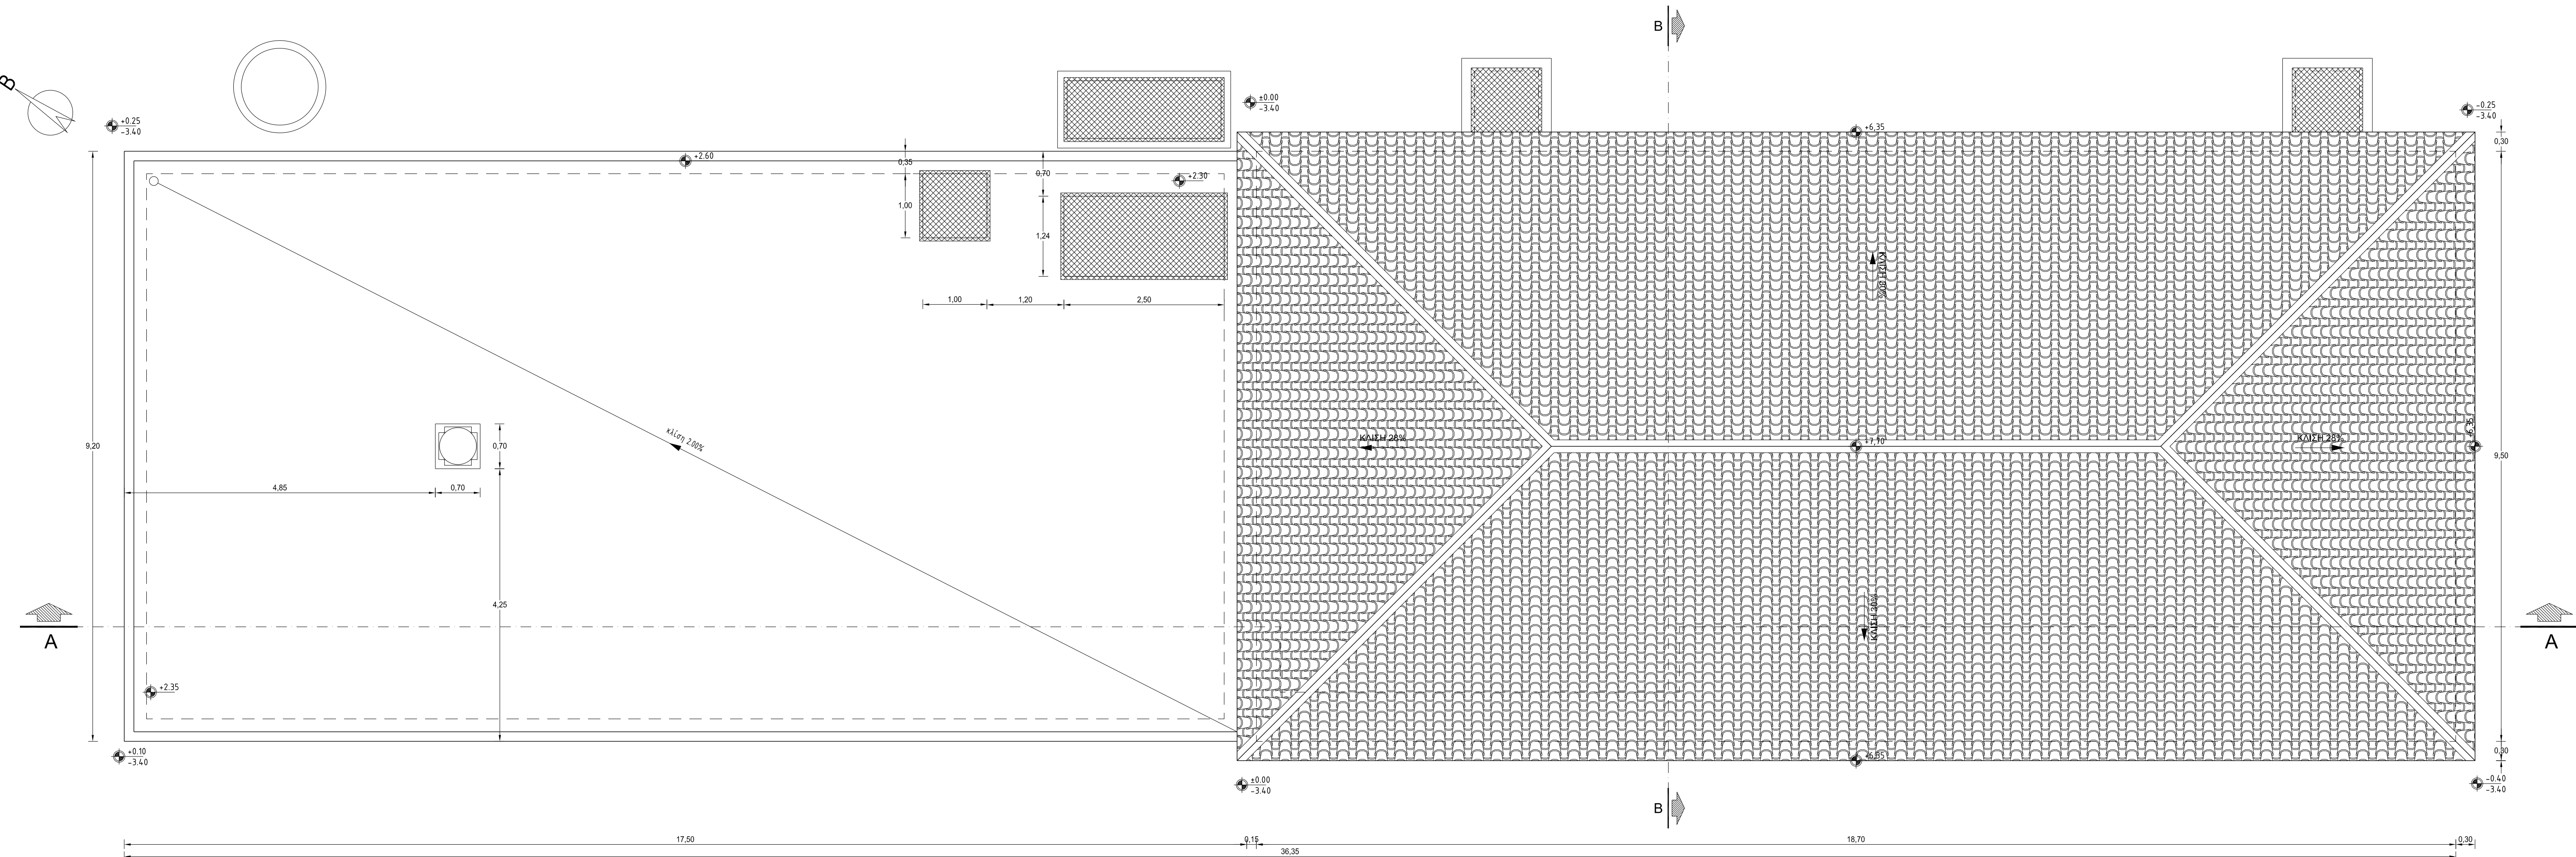

ΑΝΟΨΗ
Κλίμακα 1:50

ΧΑΡΑΚΤΗΡΙΣΜΟΣ ΚΟΥΦΟΜΑΤΩΝ
ΠΑΡΑΘΥΡΑ

τύπος  ποδιά τύπος  ποδιά
πλάτος  πρέκι πλάτος  πρέκι

* ΤΑ ΥΨΗ ΠΑΙΡΝΟΝΤΑΙ ΑΠΟ ΣΤΑΘΜΗ ΜΠΕΤΟΝ

 Δομημένο Έδαφος
 Φυσικό Έδαφος



ΕΛΛΗΝΙΚΗ ΔΗΜΟΚΡΑΤΙΑ
ΝΟΜΟΣ ΚΑΒΑΛΑΣ
ΔΗΜΟΣ ΘΑΣΟΥ

ΤΙΤΛΟΣ ΜΕΛΕΤΗΣ :

ΟΡΙΣΤΙΚΗ ΜΕΛΕΤΗ
ΕΕΛ ΠΡΙΝΟΥ ΘΑΣΟΥ

ΘΕΜΑ ΣΧΕΔΙΟΥ:

ΜΟΝΑΔΑ ΠΡΟΕΠΕΞΕΡΓΑΣΙΑΣ ΛΥΜΑΤΩΝ
ΔΕΞΑΜΕΝΗ ΕΙΣΙΟΡΡΟΗΣ
Α/Σ ΤΡΟΦΟΔΟΣΙΑΣ ΒΙΟΛΟΓΙΚΗΣ ΒΑΘΜΙΔΑΣ
ΚΑΤΟΨΕΙΣ

ΑΡΙΘΜΟΣ ΣΧΕΔΙΟΥ:

DR-01-02-AR-01

ΚΛΙΜΑΚΑ :

1:50

ΗΜΕΡΟΜΗΝΙΑ :

ΑΥΓΟΥΣΤΟΣ 2018

ΣΥΝΤΑΧΘΗΚΕ

ΕΜΒΗ

ΕΜΒΗΣ Σύμβουλοι Μηχανικοί Α.Ε.
ΕΔΡΑ: Πατισσινίου 21, Τ.Κ. 15 343, Αθήνα
Τηλ.: 210 6526078 - Fax 210 6526768

ΕΜΒΗΣ Σύμβουλοι Μηχανικοί Α.Ε.
ΣΥΝΤΑΧΤΗΝ ΜΕΛΕΤΗΤΗ
Πατισσινίου 21, Τ.Κ. 15 343, Αθήνα
Τηλ.: 210 6526078 - Fax 210 6526768
Α.Π.Ε. ΕΡΕΥΝΗΤΗΣ ΕΡΓΟΥ ΑΡ. 8/Κ 17/2008

±0.00=+3.90