



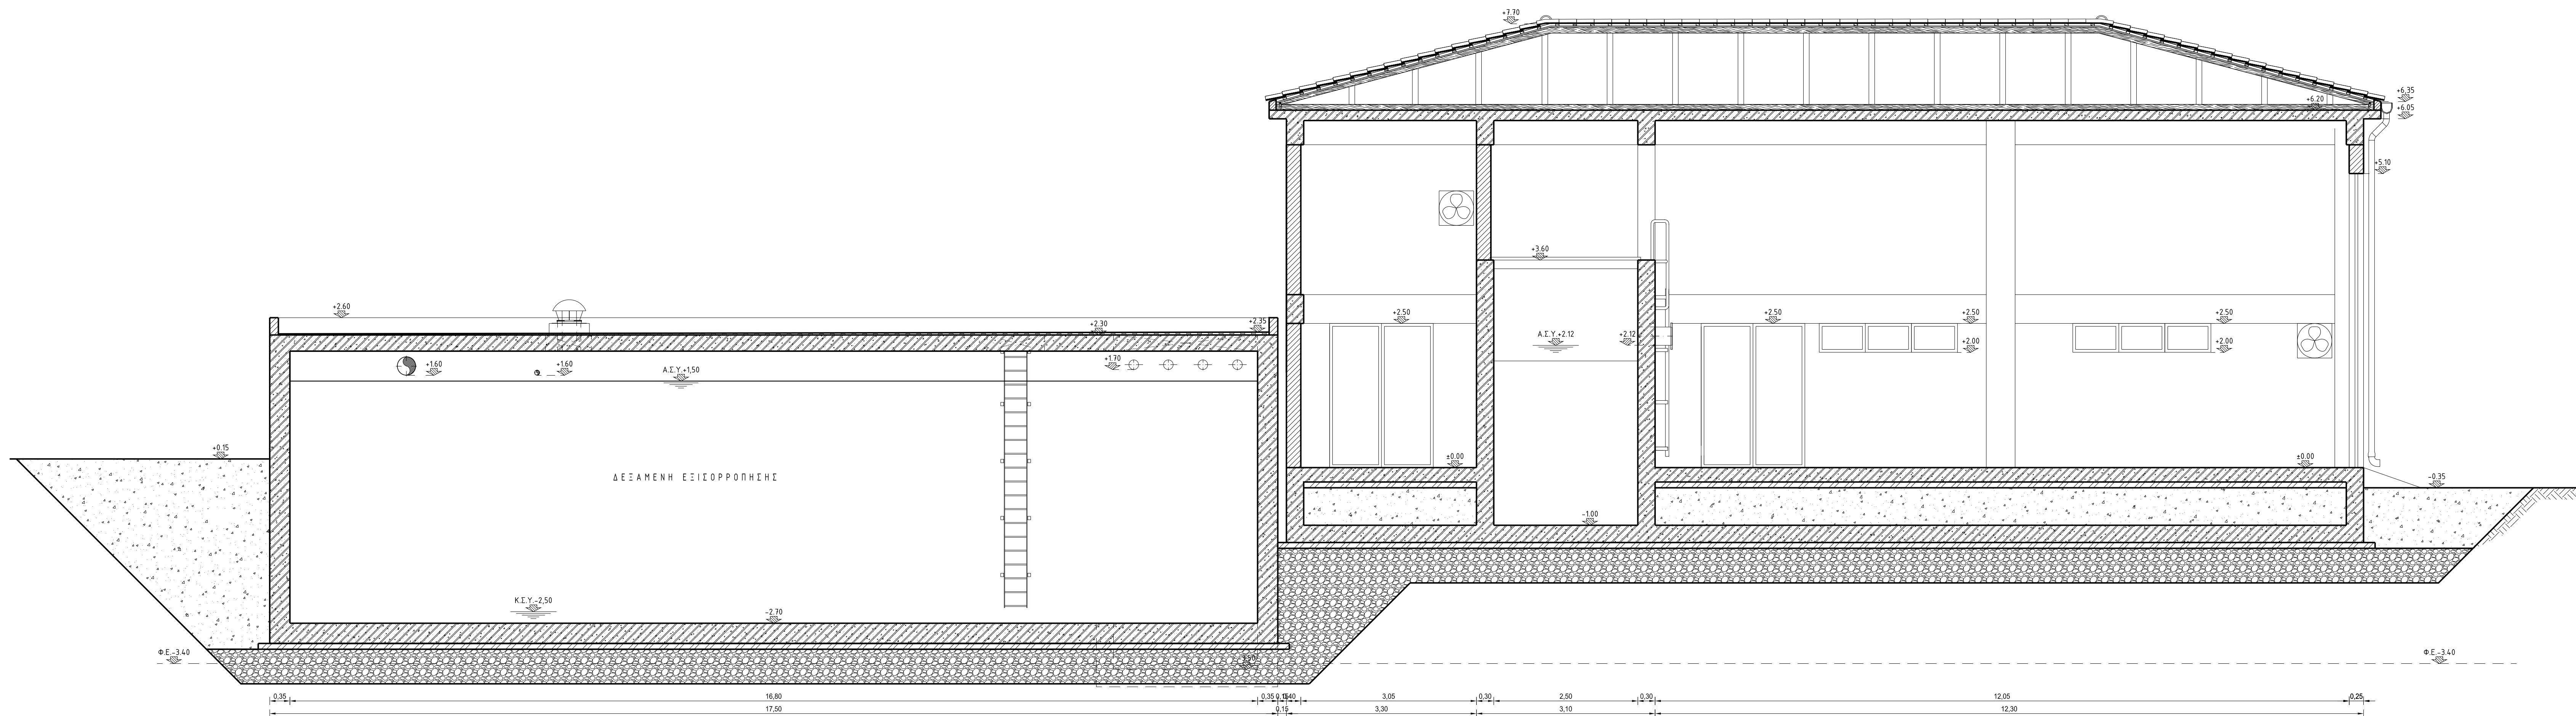

ΤΟΜΗ Α-Α
Κλίμακα 1:50

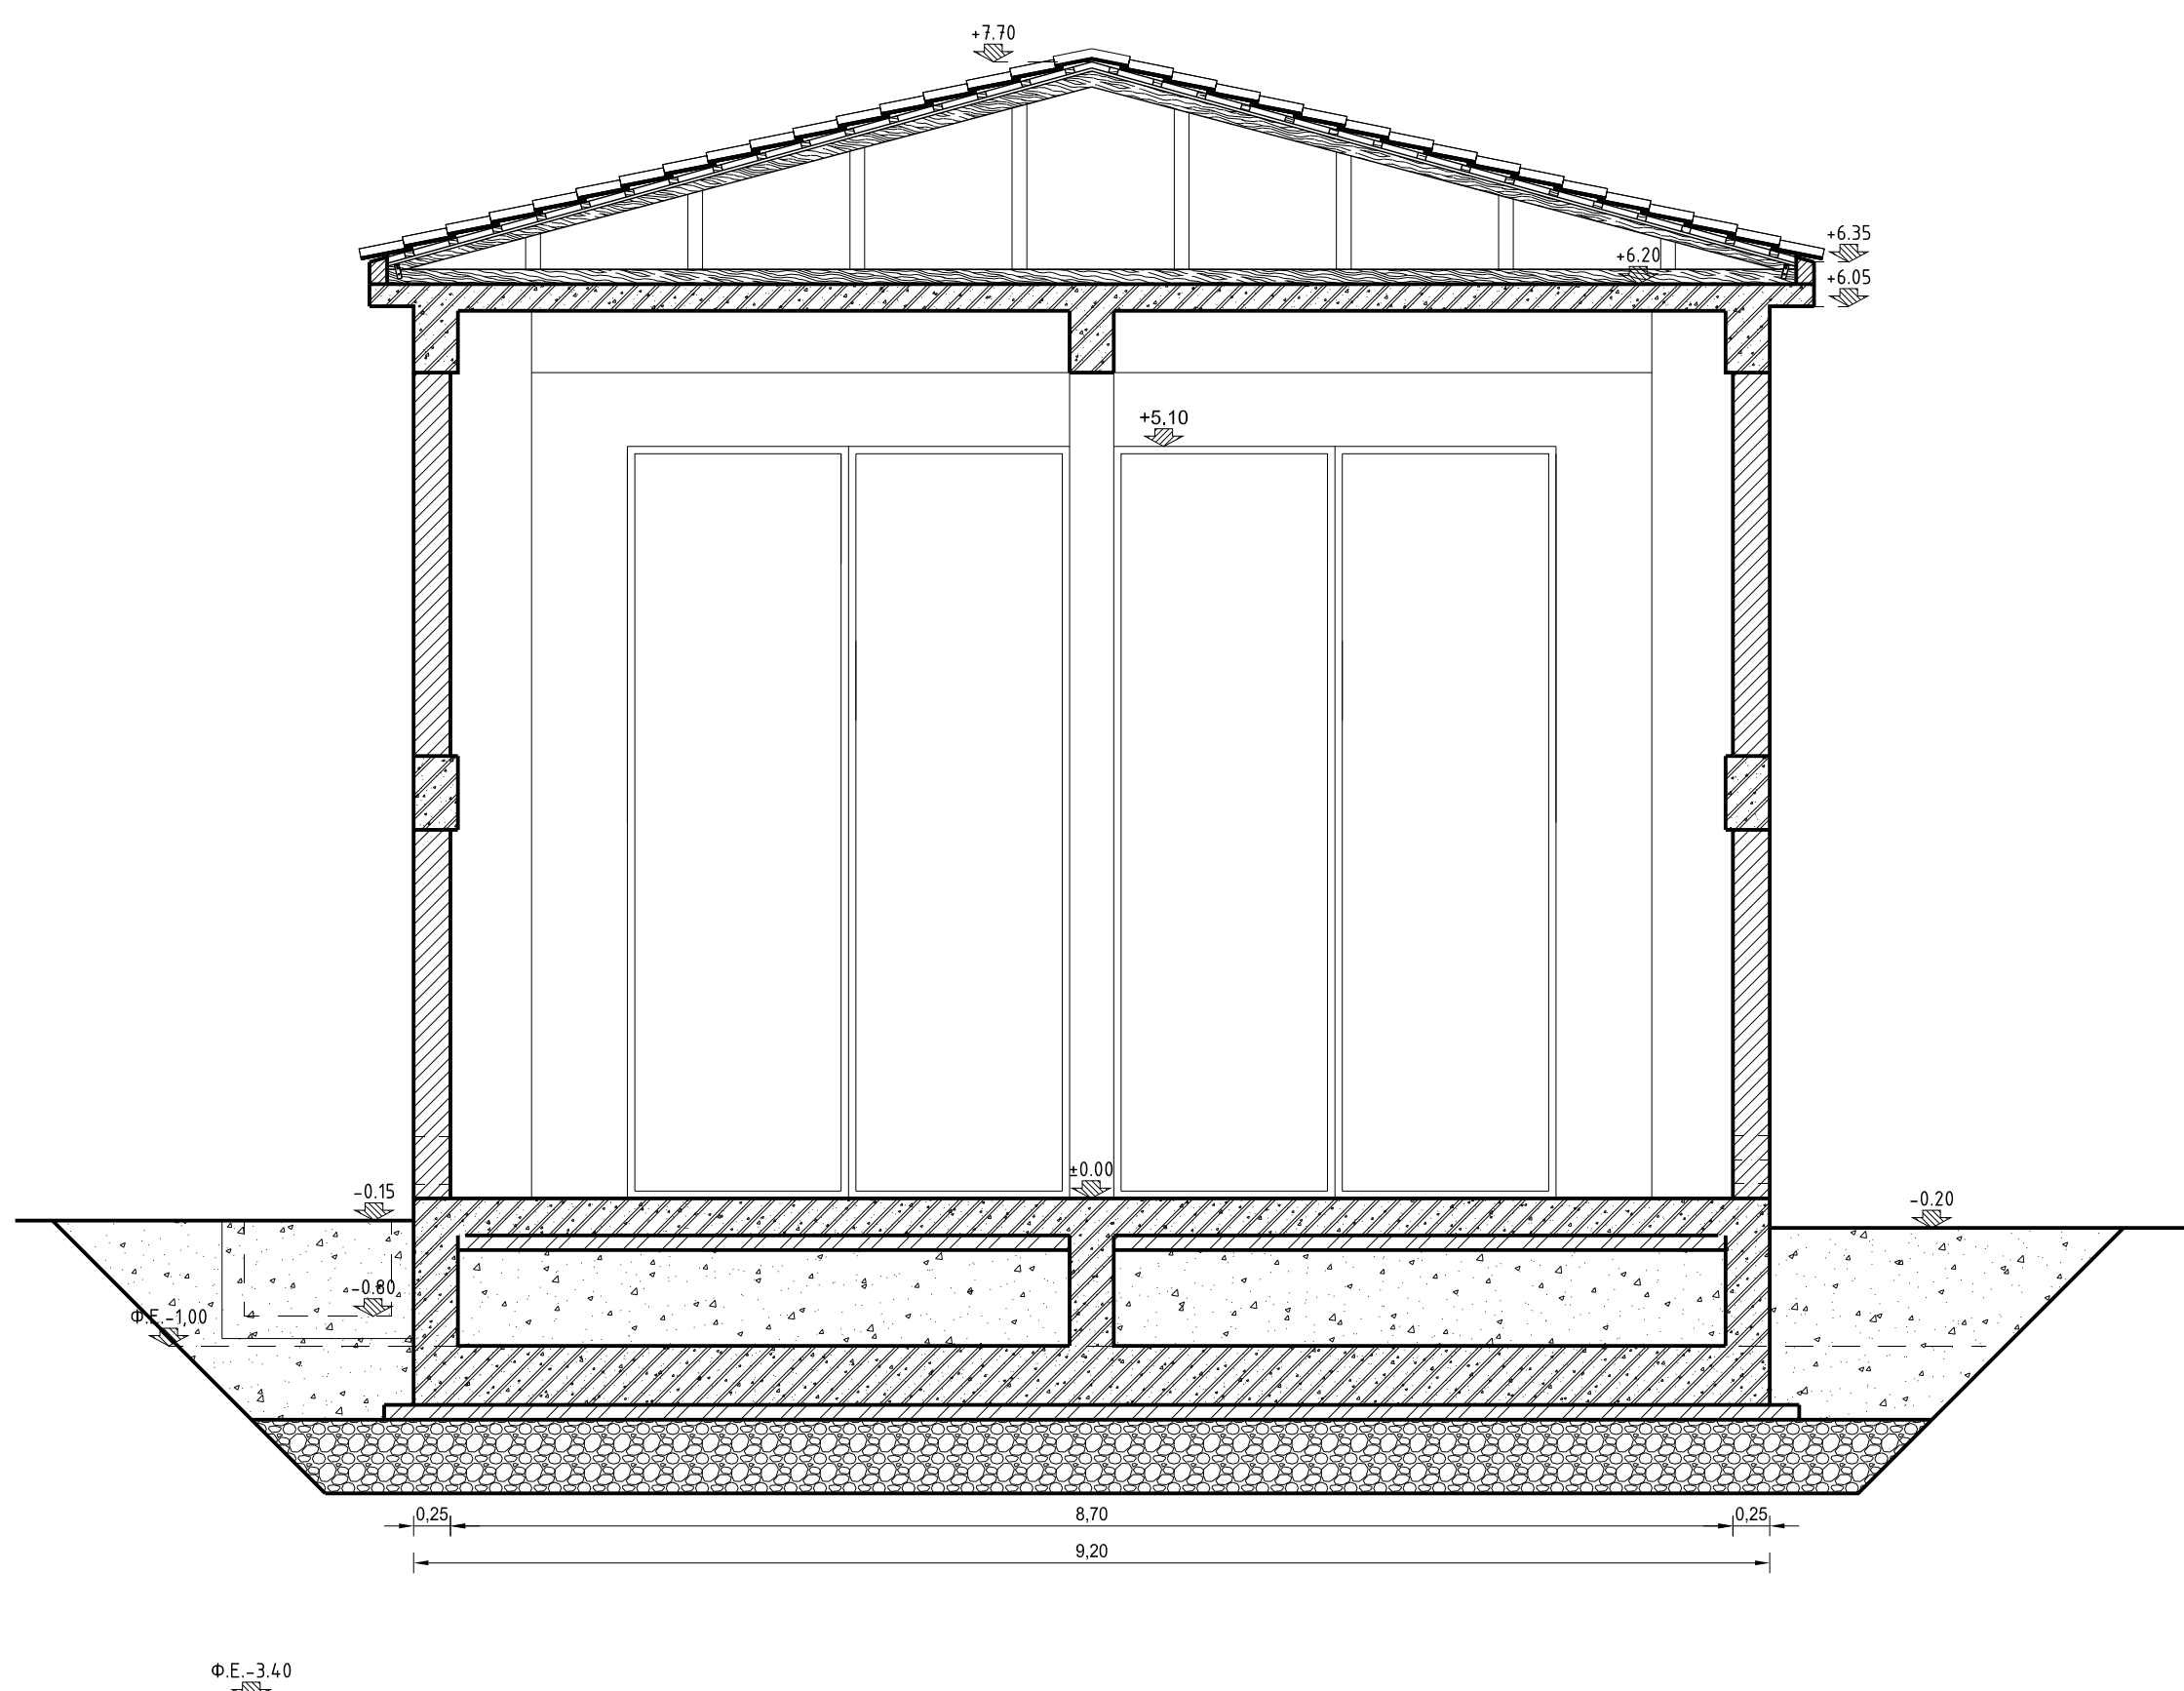

ΤΟΜΗ Β - Β
Κλίμακα 1:50

±0.00=+3.90



ΕΛΛΗΝΙΚΗ ΔΗΜΟΚΡΑΤΙΑ
ΝΟΜΟΣ ΚΑΒΑΛΑΣ
ΔΗΜΟΣ ΘΑΣΟΥ

ΤΙΤΛΟΣ ΜΕΛΕΤΗΣ :

ΟΡΙΣΤΙΚΗ ΜΕΛΕΤΗ
ΕΕΛ ΠΡΙΝΟΥ ΘΑΣΟΥ

ΘΕΜΑ ΣΧΕΔΙΟΥ:

ΜΟΝΑΔΑ ΠΡΟΠΕΞΕΡΓΑΣΙΑΣ ΛΥΜΑΤΩΝ
ΔΕΞΑΜΕΝΗ ΕΞΙΣΟΡΡΟΠΗΣΗΣ
Α/Σ ΤΡΟΦΟΔΟΣΙΑΣ ΒΙΟΛΟΓΙΚΗΣ ΒΑΘΜΙΔΑΣ
ΤΟΜΕΣ

ΑΡΙΘΜΟΣ ΣΧΕΔΙΟΥ:

DR-01-02-AR-02

ΚΛΙΜΑΚΑ :

1:50

ΗΜΕΡΟΜΗΝΙΑ :

ΑΥΓΟΥΣΤΟΣ 2018

ΣΥΝΤΑΧΟΚΕ

ΕΜΒΗΣ Σύμβουλοι Μηχανικοί Α.Ε.
ΕΔΡΑ: Πατισσινίου 21, Τ.Κ. 15 343, Αθήνα
Τηλ. + 210 6526078 - Fax +210 6526070

ΕΜΒΗΣ ΣΥΜΒΟΥΛΟΙ ΜΗΧΑΝΙΚΟΙ Α.Ε.
ΣΥΜΒΟΥΛΟΙ ΜΗΧΑΝΙΚΟΙ - ΜΕΛΕΤΗΤΕΣ
ΕΠΙΧΕΙΡΗΣΙΑΚΗ Δ/ΝΣΗ - ΗΡΑΚΛΕΙΟΝ 103 40
Τ.Κ. - 551 00 ΠΑΤΙΣΣΙΝΙΟΝ - Τ.Ε.Χ. 210 6526070
Α.Ε.Β.Ε. ΕΠΙΧΕΙΡΗΣΙΑΚΗ Δ/ΝΣΗ - ΗΡΑΚΛΕΙΟΝ
Α.Ε.Β.Ε. ΕΠΙΧΕΙΡΗΣΙΑΚΗ Δ/ΝΣΗ - ΗΡΑΚΛΕΙΟΝ