


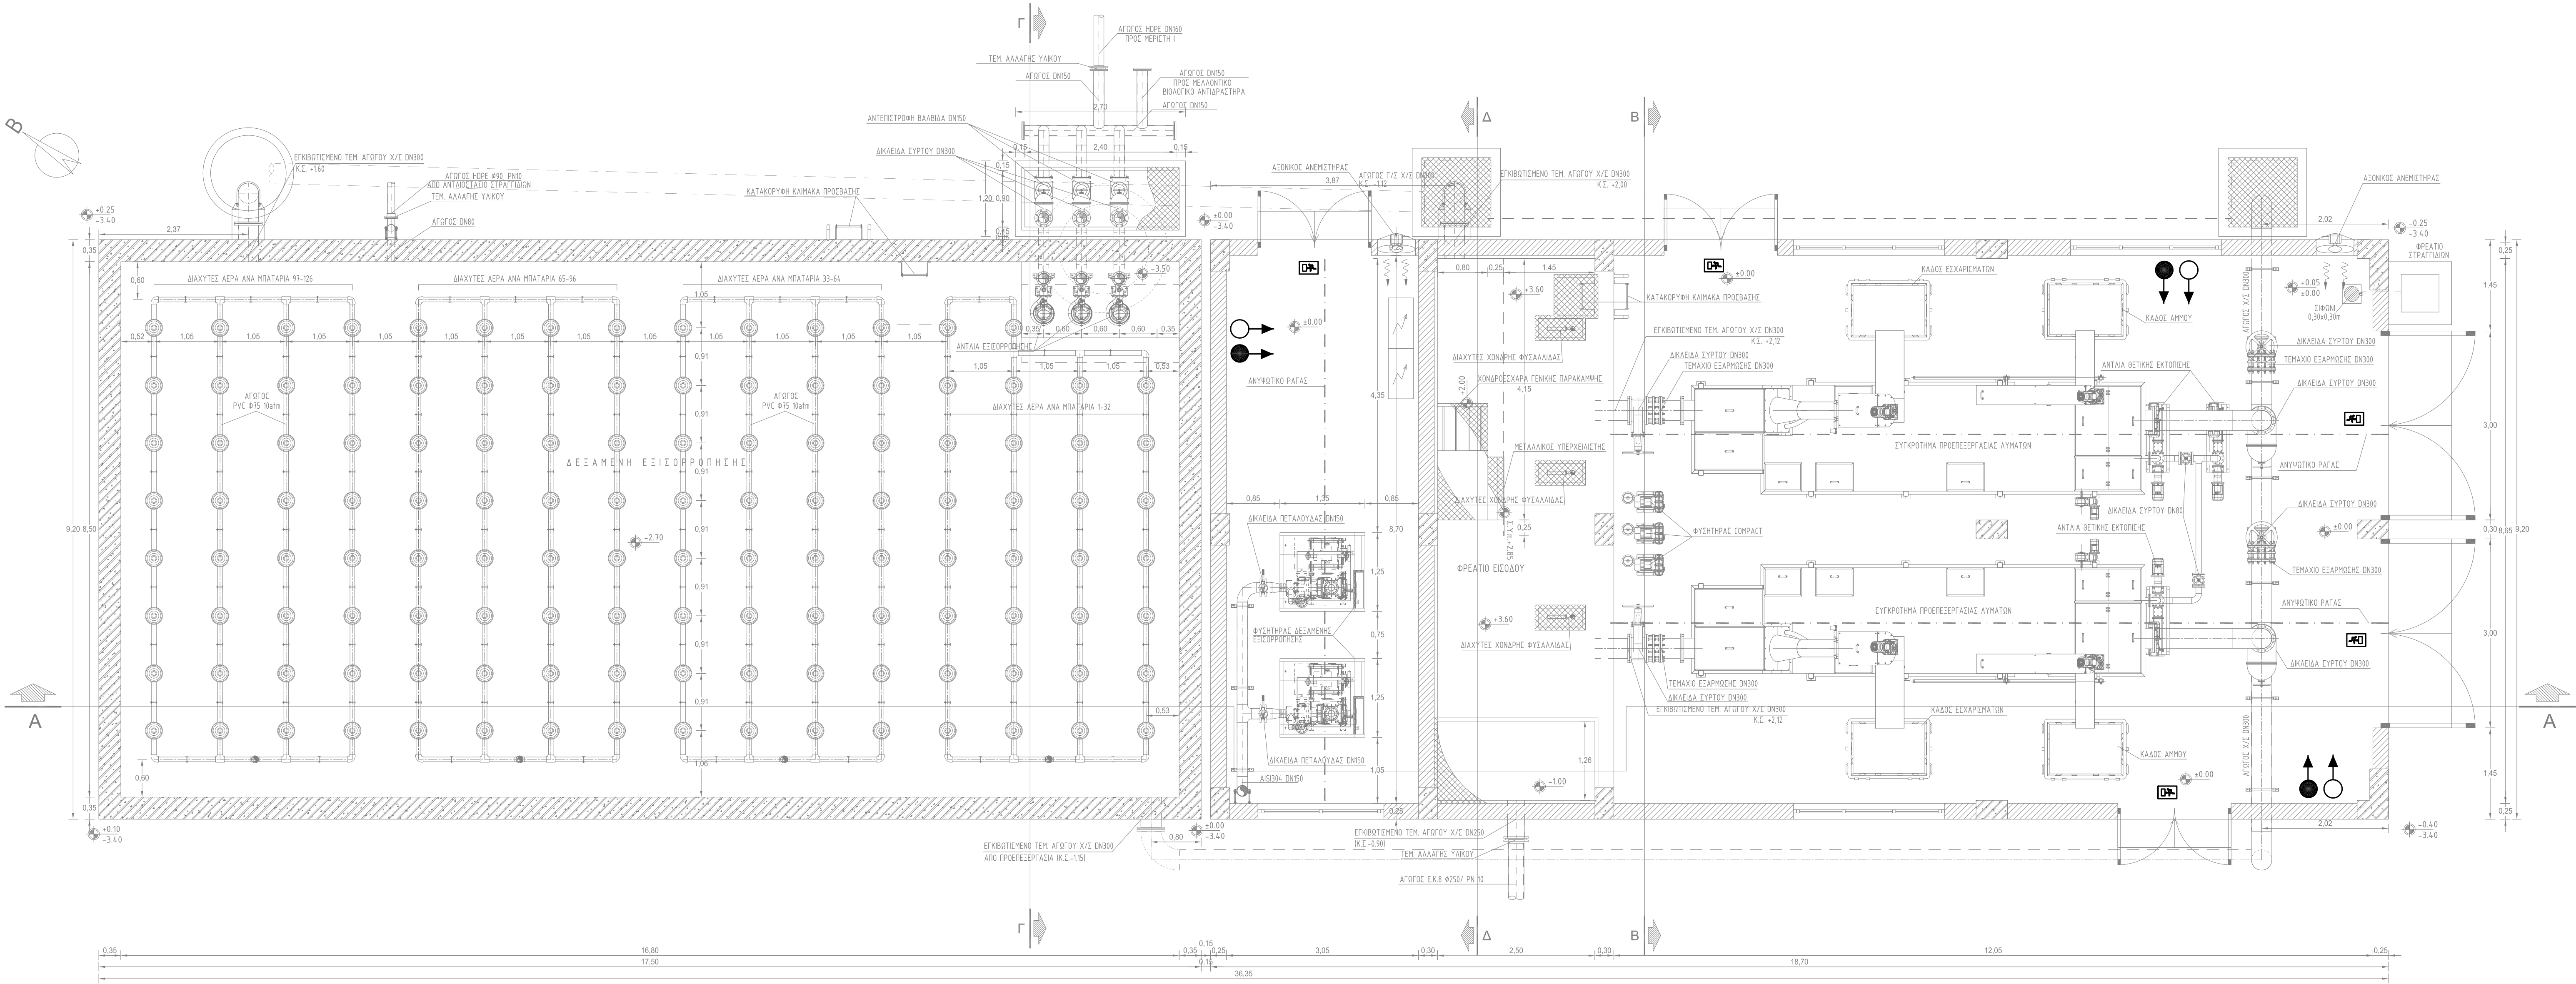

ΚΑΤΟΨΗ
Κλίμακα 1:50

ΥΠΟΜΝΗΜΑ	ΠΥΡΟΠΡΟΣΤΑΣΙΑΣ
	ΦΟΡΗΤΟΣ ΠΥΡΟΣΒΕΣΤΗΡΑΣ ΞΗΡΑΣ ΣΚΟΝΗΣ 6Kg.
	ΦΟΡΗΤΟΣ ΠΥΡΟΣΒΕΣΤΗΡΑΣ, CO2 6Kg.
	ΑΥΤΟΝΟΜΟ ΦΩΤΙΣΤΙΚΟ ΑΣΦΑΛΕΙΑΣ ΜΕ ΕΝΔΕΙΞΗ ΚΑΤΕΨΤΗΝΣΗΣ
	ΟΡΙΑ ΠΥΡΟΔΙΑΜΕΡΙΣΜΑΤΟΣ



ΕΛΛΗΝΙΚΗ ΔΗΜΟΚΡΑΤΙΑ
ΝΟΜΟΣ ΚΑΒΑΛΑΣ
ΔΗΜΟΣ ΘΑΣΟΥ

ΤΙΤΛΟΣ ΜΕΛΕΤΗΣ :

ΟΡΙΣΤΙΚΗ ΜΕΛΕΤΗ
ΕΕΛ ΠΡΙΝΟΥ ΘΑΣΟΥ

ΘΕΜΑ ΣΧΕΔΙΟΥ:

ΜΟΝΑΔΑ ΠΡΟΠΕΞΕΡΓΑΣΙΑΣ ΛΥΜΑΤΩΝ
ΔΕΞΑΜΕΝΗ ΕΙΣΙΣΡΟΡΡΟΠΗΣΗΣ
Α/Σ ΤΡΟΦΟΔΟΣΙΑΣ ΒΙΟΛΟΓΙΚΗΣ ΒΑΘΜΙΔΑΣ
ΕΝΕΡΓΗΤΙΚΗ ΠΥΡΟΠΡΟΣΤΑΣΙΑ

ΑΡΙΘΜΟΣ ΣΧΕΔΙΟΥ: DR-01-02-ΜΗ-04

ΚΛΙΜΑΚΑ : 1:50

ΗΜΕΡΟΜΗΝΙΑ : ΑΥΓΟΥΣΤΟΣ 2018

ΣΥΝΤΑΧΘΗΚΕ



ΕΜΒΗΣ Σύμβουλοι Μηχανικοί Α.Ε.
ΕΔΡΑ: Παπαρηγοπούλου 21, Τ.Κ. 15 343, Αθήνα
Τηλ.: 210 6528078 - Fax: 210 6528760

ΕΜΒΗΣ ΣΥΜΒΟΥΛΟΙ ΜΗΧΑΝΙΚΟΙ Α.Ε.
ΣΥΜΒΟΥΛΟΙ ΜΗΧΑΝΙΚΟΙ - ΜΕΛΕΤΗΝΤΕΣ
Παπαρηγοπούλου 21 / Αρ. Πρωτοκόλλου 15340
Τηλ.: 210 6528078 - Fax: 210 6528760
Α.Μ.Α.Ε. 06530170100008 ΑΡ ΦΑΚ 07008