




ΚΑΤΟΨΗ ΘΕΜΕΛΙΩΣΗΣ
ΚΛ. 1:50

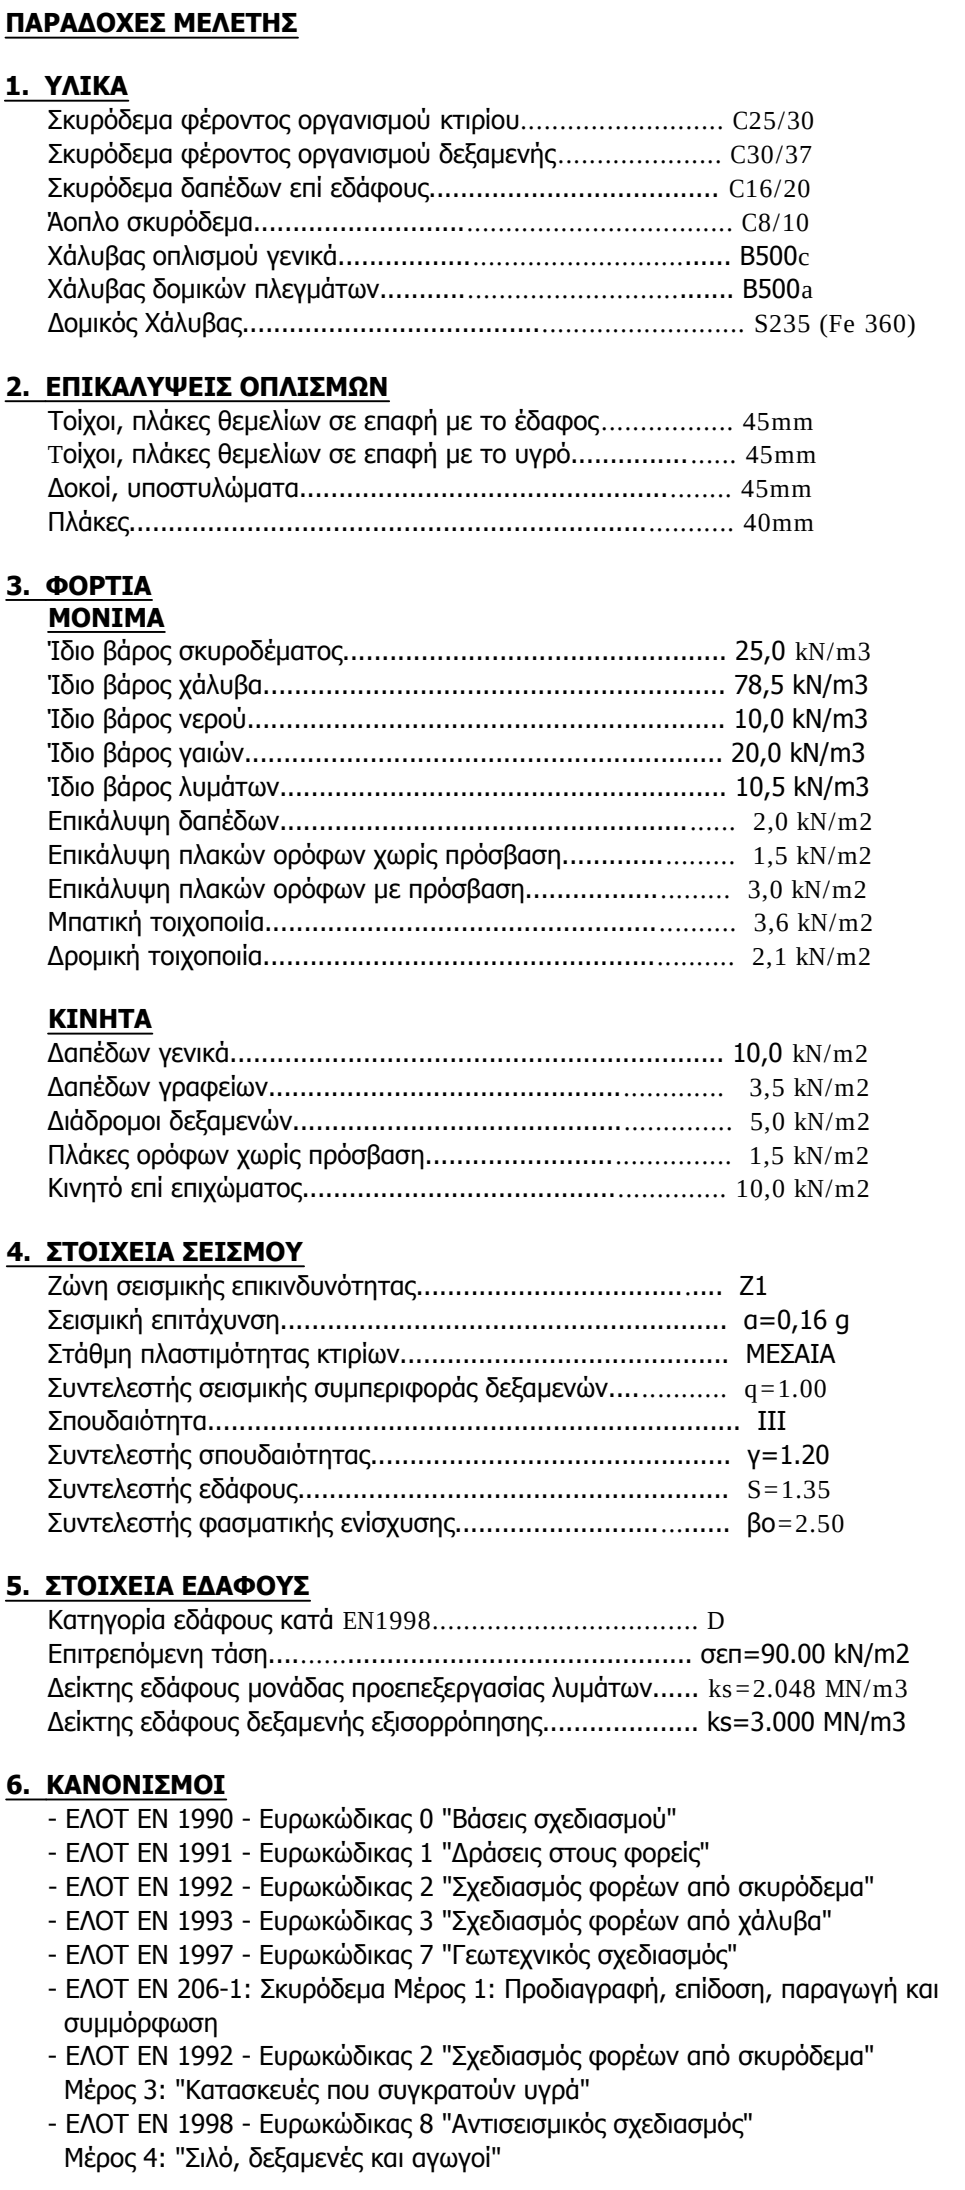

ΕΛΛΗΝΙΚΗ ΔΗΜΟΚΡΑΤΙΑ
ΝΟΜΟΣ ΚΑΒΑΛΑΣ
ΔΗΜΟΣ ΘΑΣΟΥ

ΟΡΙΣΤΙΚΗ ΜΕΛΕΤΗ
ΕΕΛ ΠΡΙΝΟΥ ΘΑΣΟΥ

ΜΟΝΑΔΑ ΠΡΟΠΕΞΕΡΓΑΣΙΑΣ ΛΥΜΑΤΩΝ
ΔΕΞΑΜΕΝΗ ΕΞΙΣΟΡΡΟΠΗΣΗΣ
Α/Σ ΤΡΟΦΟΔΟΣΙΑΣ ΒΙΟΛΟΓΙΚΗΣ ΒΑΘΜΙΔΑΣ
ΟΠΛΙΣΜΟΙ ΘΕΜΕΛΙΩΣΗΣ & ΔΑΠΕΔΟΥ ΙΣΟΓΕΙΟΥ

DR-01-02-ST-04

1:50

ΗΜΕΡΟΜΗΝΙΑ : ΑΥΓΟΥΣΤΟΣ 2018

ΕΜΒΛΗ ΣΥΜΒΟΛΟΙ ΜΗΧΑΝΙΚΟΙ Α.Ε.
ΣΥΜΒΟΛΟΙ ΜΗΧΑΝΙΚΟΙ - ΜΕΛΕΤΗΤΕΣ

$$\pm 0.00 = +3.90$$