


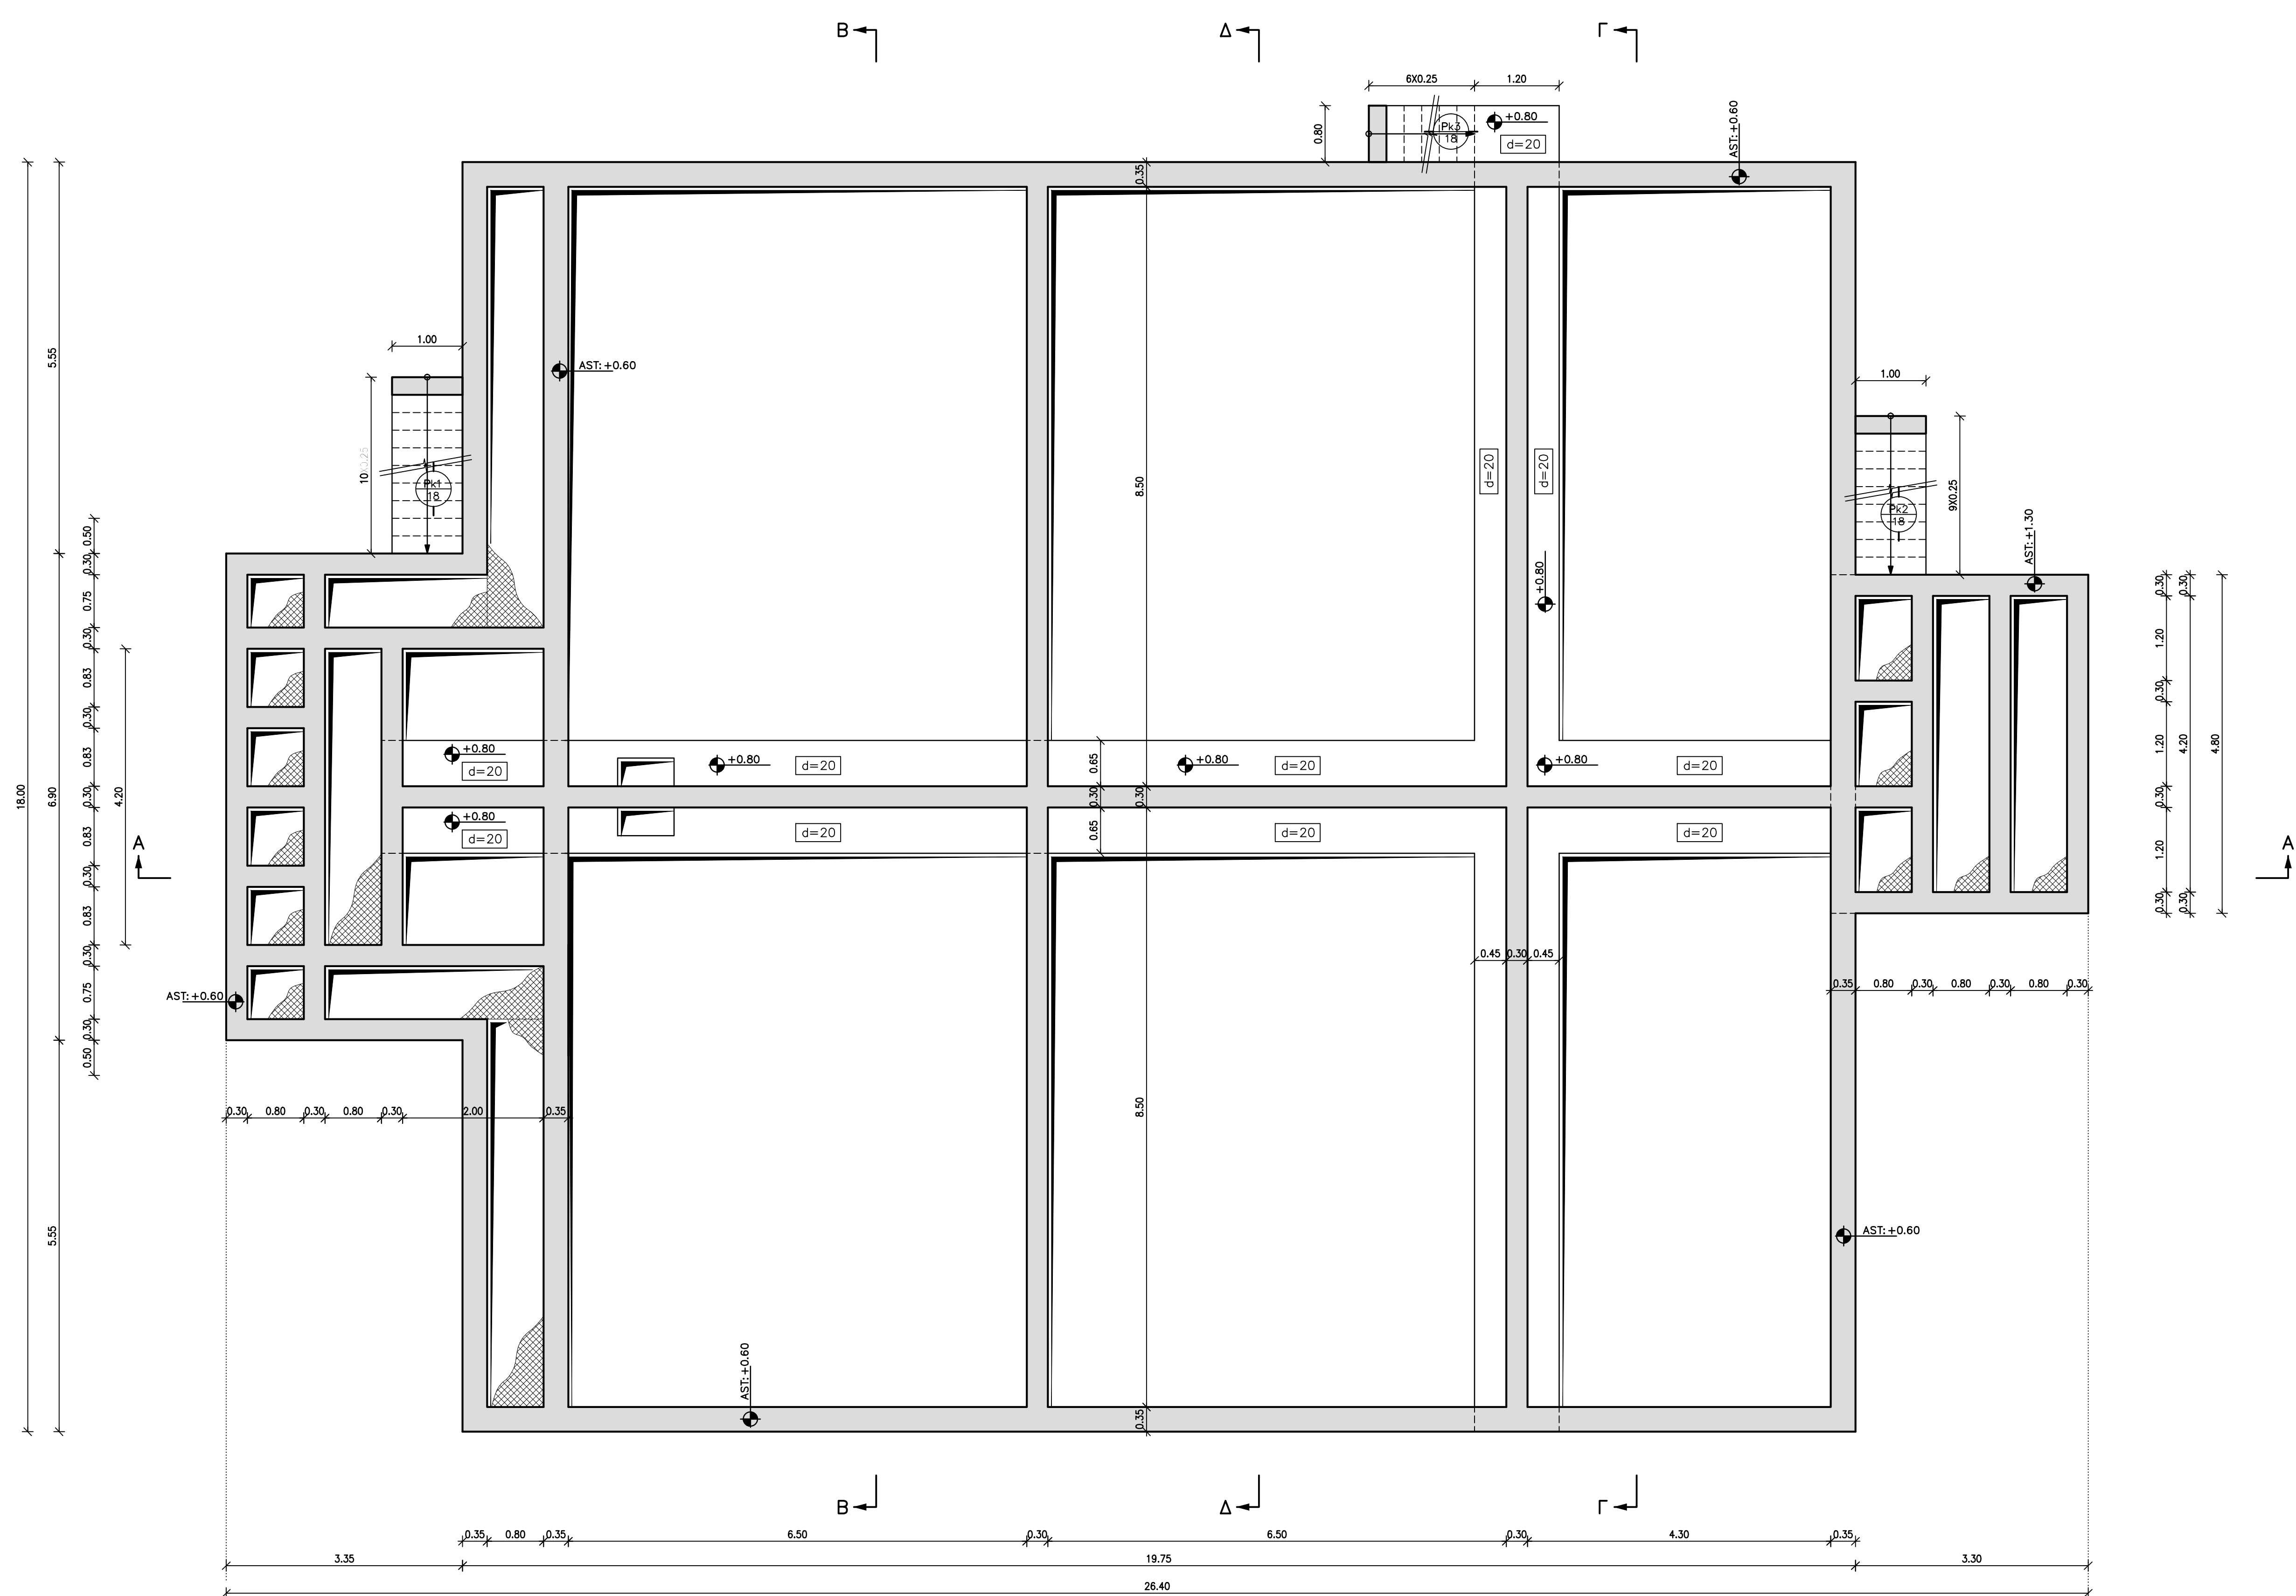

ΞΥΛΟΤΥΠΟΣ ΣΤΕΨΗΣ
ΚΛ. 1:50

ΠΑΡΑΡΤΗΣΗ ΜΕΛΕΤΗΣ	
1. ΥΛΙΚΑ	
Σκυρόδεμα φέρουσας οροφής.....	C25/30
Σκυρόδεμα θεμελίων επί εδαφούς.....	C16/20
Λιπώδη ασφάλτινιδα.....	C8/10
Χάλυβας οπλισμού γενικά.....	B500c
Χάλυβας δοκών πληγμάτων.....	S235
Δερμάτιν χάλυβας.....	ES30 (Fe 360)
2. ΕΠΙΧΑΛΥΣΤΕΣ ΟΠΙΣΜΙΣΜΟΙ	
Τάβες, πλάκες θεμελίων εκ σιδήρου με το εδαφός.....	45mm
Τάβες, πλάκες θεμελίων εκ σιδήρου με το υπόρ.....	45mm
Δοκοί, υποστηρίγματα.....	45mm
Πλάκες.....	40mm
3. ΟΡΜΗΤΑ	
ΜΟΝΙΜΑ	
Τάβες ορόφων ασκυόμενους.....	25,0 kN/m ²
Τάβες ορόφων χυλόμενα.....	70,5 kN/m ²
Τάβες ορόφων.....	10,0 kN/m ³
Τάβες ορόφων γυαίων.....	20,0 kN/m ²
Τάβες ορόφων λυμάτων.....	10,5 kN/m ³
Επικάλυψη οροφών.....	2,0 kN/m ²
Επικάλυψη οροφών με πρόβλεψη.....	1,5 kN/m ²
Επικάλυψη πλακών ορόφων με πρόβλεψη.....	3,0 kN/m ²
Μπαρμπί ταχυοπέδη.....	3,6 kN/m ²
Δερμάτινη ταχυοπέδη.....	2,1 kN/m ²
ΚΙΝΗΤΑ	
Δαπέδων γενικά.....	10,0 kN/m ²
Δαπέδων γραφείου.....	3,5 kN/m ²
Δαπέδων διαίτης.....	5,0 kN/m ²
Πλάκες ορόφων χωρίς πρόβλεψη.....	1,5 kN/m ²
Κινητή επί επιχώματα.....	10,0 kN/m ²
4. ΣΤΟΙΧΕΙΑ ΣΥΣΤΗΜΩΝ	
Ζώνη ασφαλμής επικουδονομήματος.....	Z1
Στοιχείο επίστρωσης.....	α=0,16 g
Στάβη πλημμυρίσματος κτηνών.....	ΜΕΓΑΛΙΑ
Στοιχείο διαίτης ασφαλμής συμπεριφοράς δεξαμενών.....	ΠΕΔΙΑ
Στοιχείο διαίτης.....	γ=1,00
Συντελεστής σπουδασιότητας.....	γ=1,20
Συντελεστής εδαφούς.....	S=1,35
Συντελεστής γραμμικής ταλάντωσης.....	β=2,50
5. ΣΤΟΙΧΕΙΑ ΕΛΑΣΤΟΤΗΤΩΝ	
Κατηγορία εδαφούς κατά EN1998.....	D
Ελαστικότητα πλάτης.....	σ ₀ =90,00 kN/m ²
Διείσδυση διαίτης.....	κ _s =1,636 MN/m ³
6. ΚΑΝΟΝΙΣΜΟΙ	
- ΕΛΟΤ ΕΝ 1990 - Ευρωκωδίκιος 0 "Βάσεις σχεδιασμού"	
- ΕΛΟΤ ΕΝ 1991 - Ευρωκωδίκιος 1 "Δράσεις στους φορείς"	
- ΕΛΟΤ ΕΝ 1992 - Ευρωκωδίκιος 2 "Χαρτοδράσεις φορέων από σκυρόδεμα"	
- ΕΛΟΤ ΕΝ 1993 - Ευρωκωδίκιος 3 "Χαρτοδράσεις φορέων από χάλυβα"	
- ΕΛΟΤ ΕΝ 1994 - Ευρωκωδίκιος 7 "Τεχνογνωσία σχεδιασμού"	
- ΕΛΟΤ ΕΝ 206-1 - Σκυρόδεμα Μέρος 1: Προϊόντην, επίδοση, παραγωγή, συμμόρφωση	
- ΕΛΟΤ ΕΝ 1992 - Ευρωκωδίκιος 2 "Χαρτοδράσεις φορέων από σκυρόδεμα"	
- ΕΛΟΤ ΕΝ 1992 - Ευρωκωδίκιος 2 "Χαρτοδράσεις φορέων από χάλυβα"	
- ΕΛΟΤ ΕΝ 1998 - Ευρωκωδίκιος 8 "Αντισεισμικές σχεδιαστικές"	
Μέρος 4: "Σύλλ, δεξαμενές και αγωγοί"	



ΕΛΛΗΝΙΚΗ ΔΗΜΟΚΡΑΤΙΑ
ΝΟΜΟΣ ΚΑΒΑΛΑΣ
ΔΗΜΟΣ ΘΑΣΟΥ

ΤΙΤΛΟΣ ΜΕΛΕΤΗΣ :

ΟΡΙΣΤΙΚΗ ΜΕΛΕΤΗ
ΕΕΛ ΠΡΙΝΟΥ ΘΑΣΟΥ

ΘΕΜΑ ΣΧΕΔΙΟΥ:

ΜΕΡΙΣΤΗΣ ΒΙΟΛΟΓΙΚΗΣ ΕΠΕΞΕΡΓΑΣΙΑΣ -
ΔΕΞΑΜΕΝΗ ΕΝΔΟΓΕΝΟΥΣ ΑΠΟΝΙΤΡΟΠΟΙΗΣΗΣ -
ΒΙΟΛΟΓΙΚΟΣ ΑΝΤΙΔΡΑΣΤΗΡΑΣ -
ΜΕΡΙΣΤΗΣ ΔΤΚ - ΞΥΛΟΤΥΠΟΣ ΣΤΕΨΗΣ

ΑΡΙΘΜΟΣ ΣΧΕΔΙΟΥ:

DR-03-ST-02

ΚΛΙΜΑΚΑ :

1:50

ΗΜΕΡΟΜΗΝΙΑ: ΑΥΓΟΥΣΤΟΣ 2018

ΣΥΝΤΑΧΘΗΚΕ



ΕΜΒΗΣ Σύμβουλοι Μηχανικοί Α.Ε.
ΕΔΡΑ: Παπαρηγοπούλου 21, Τ.Κ. 15 343, Αθήνα
Τηλ. : 210 6528078 - Fax :210 6528760

ΕΝΒΗΣ ΣΥΜΒΟΥΛΙΟ ΜΗΧΑΝΙΚΩΝ Α.Ε.
ΣΥΜΒΟΥΛΙΟ ΜΗΧΑΝΙΚΩΝ - ΜΕΛΕΤΗΤΕΣ
Πατισσινιώτου 21 - Αγ. Παρασκευά 103 Α
Τηλ. 210 8526978 - Fax 210 8526978
E-mail: info@enbhs.gr - Web: www.enbhs.gr
ΑΔΕΛΦΟΙ ΕΠΙΧΕΙΡΗΣΕΙΣ Α.Ε. - ΑΓ. ΠΑΡΑΣΚΕΥΗ 103 Α

$$\pm 0.00 = +6.60$$