



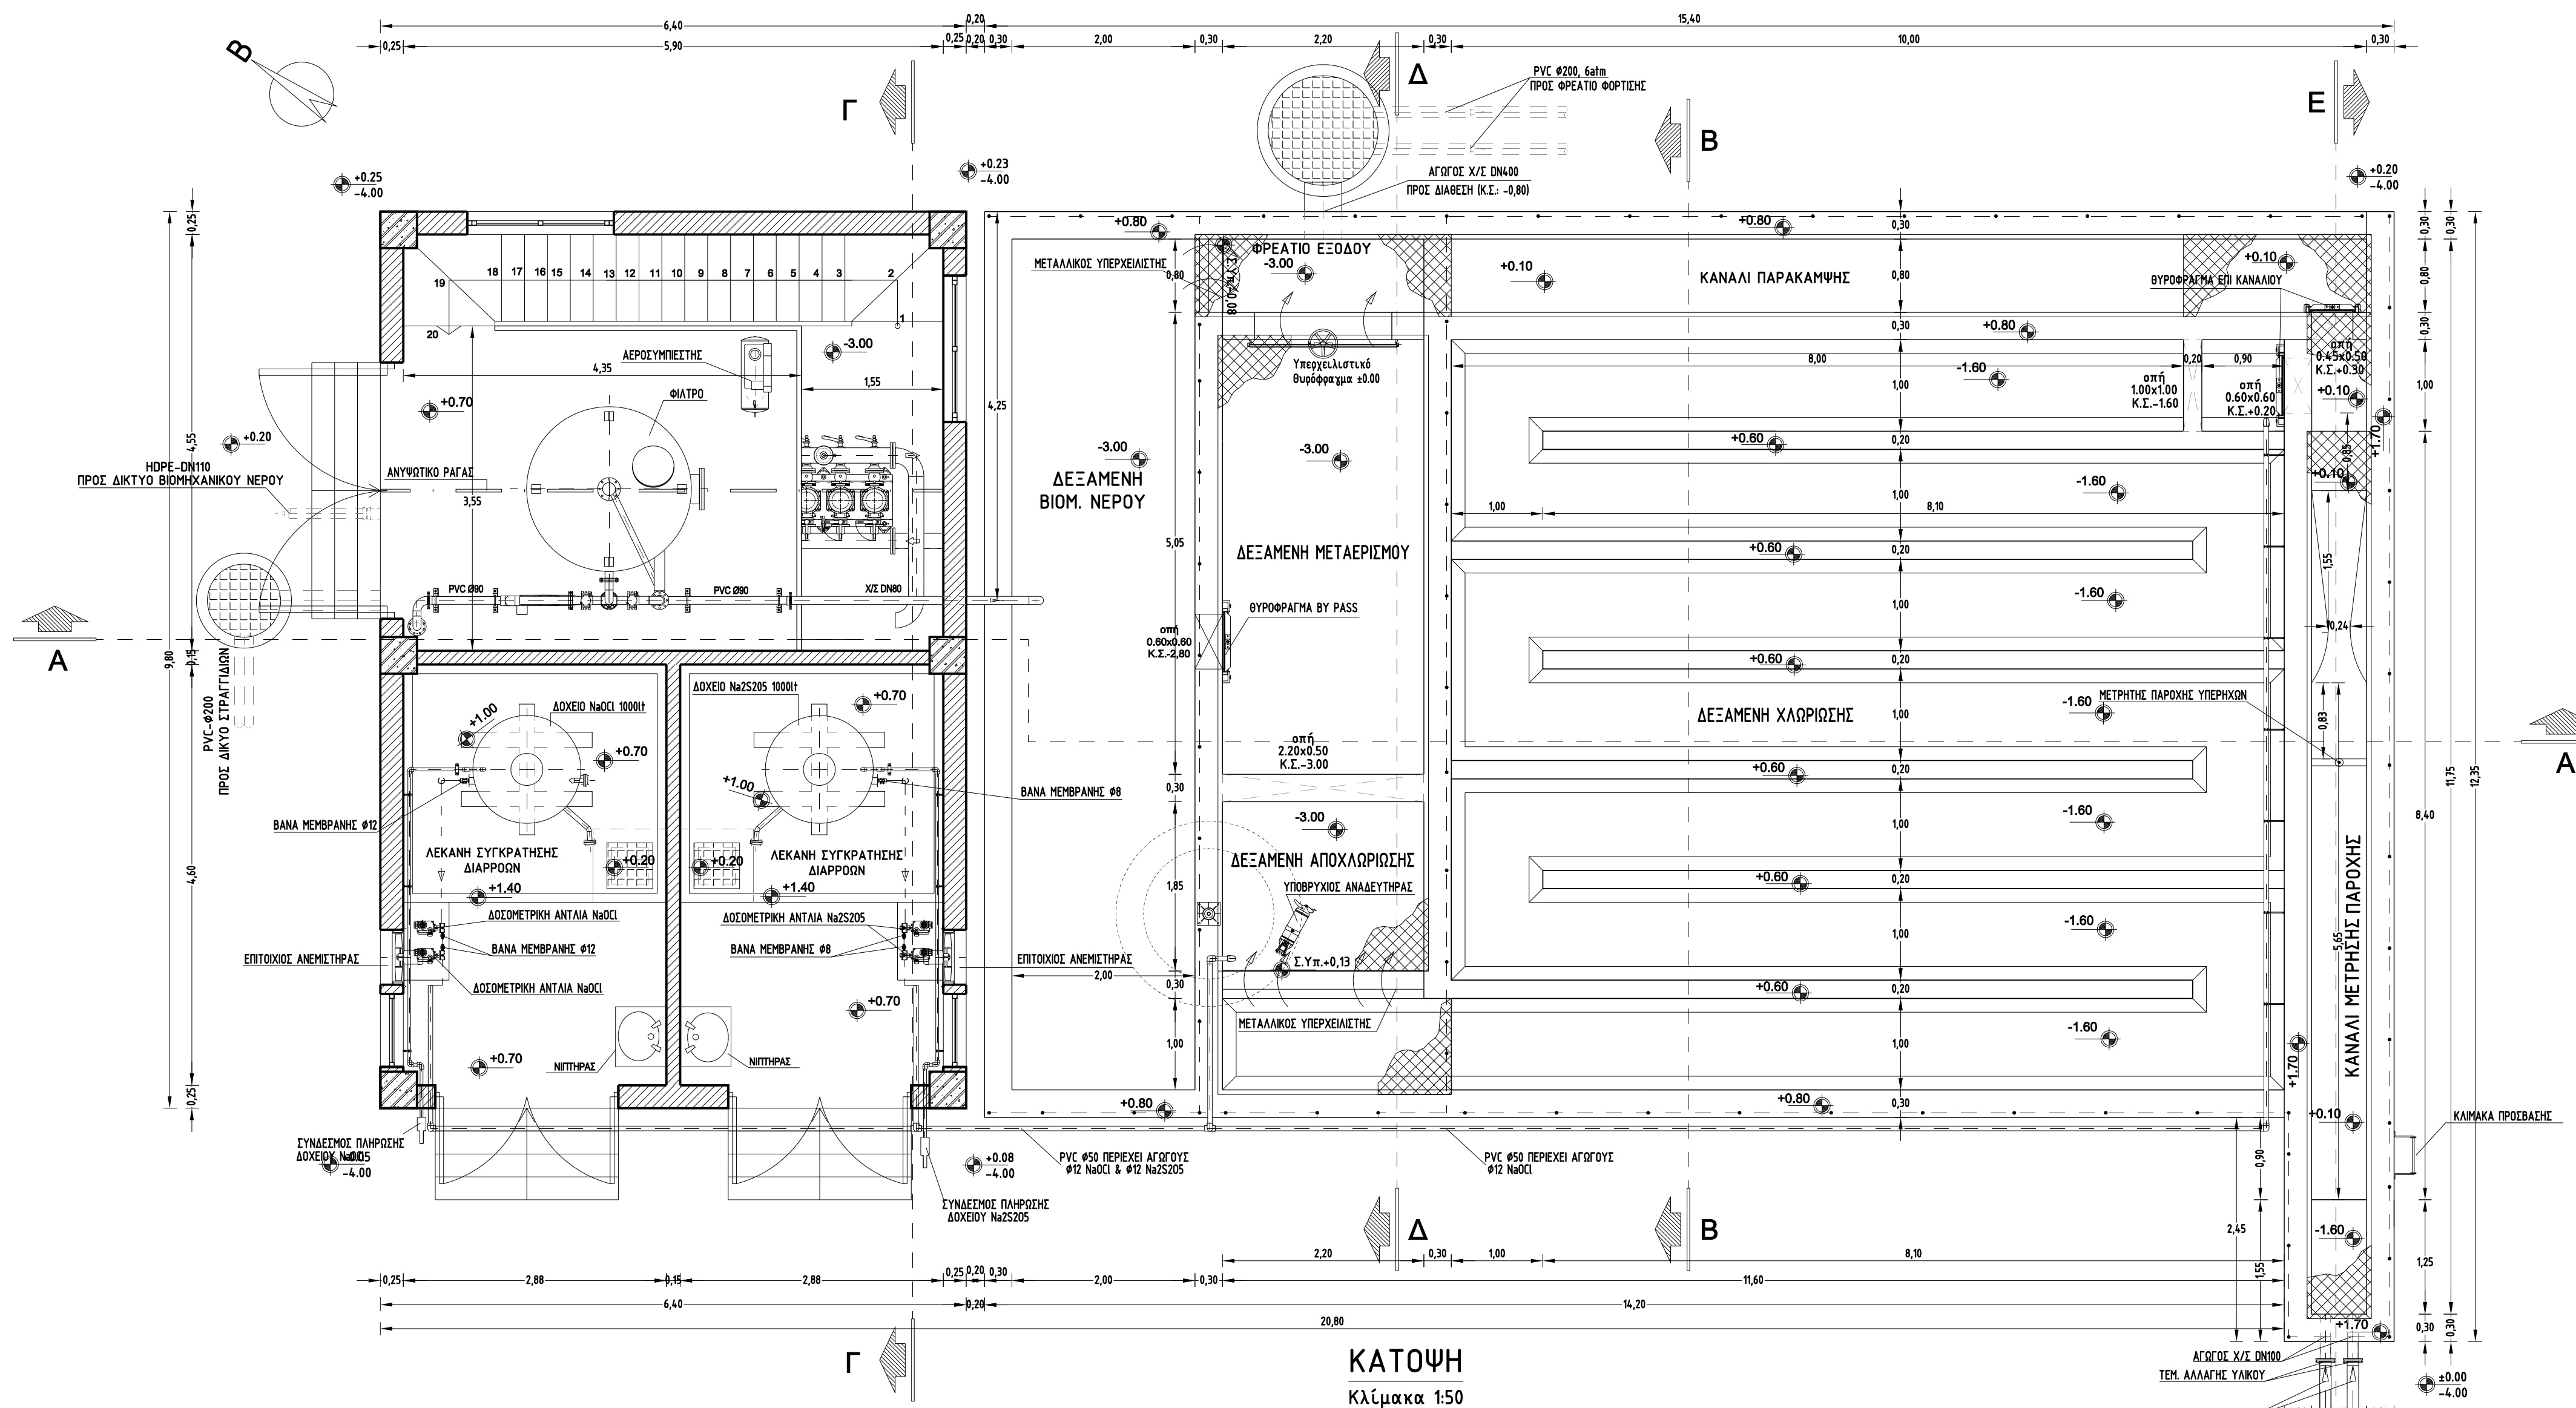

ΚΑΤΩΦ
Κλίμακα 1:50

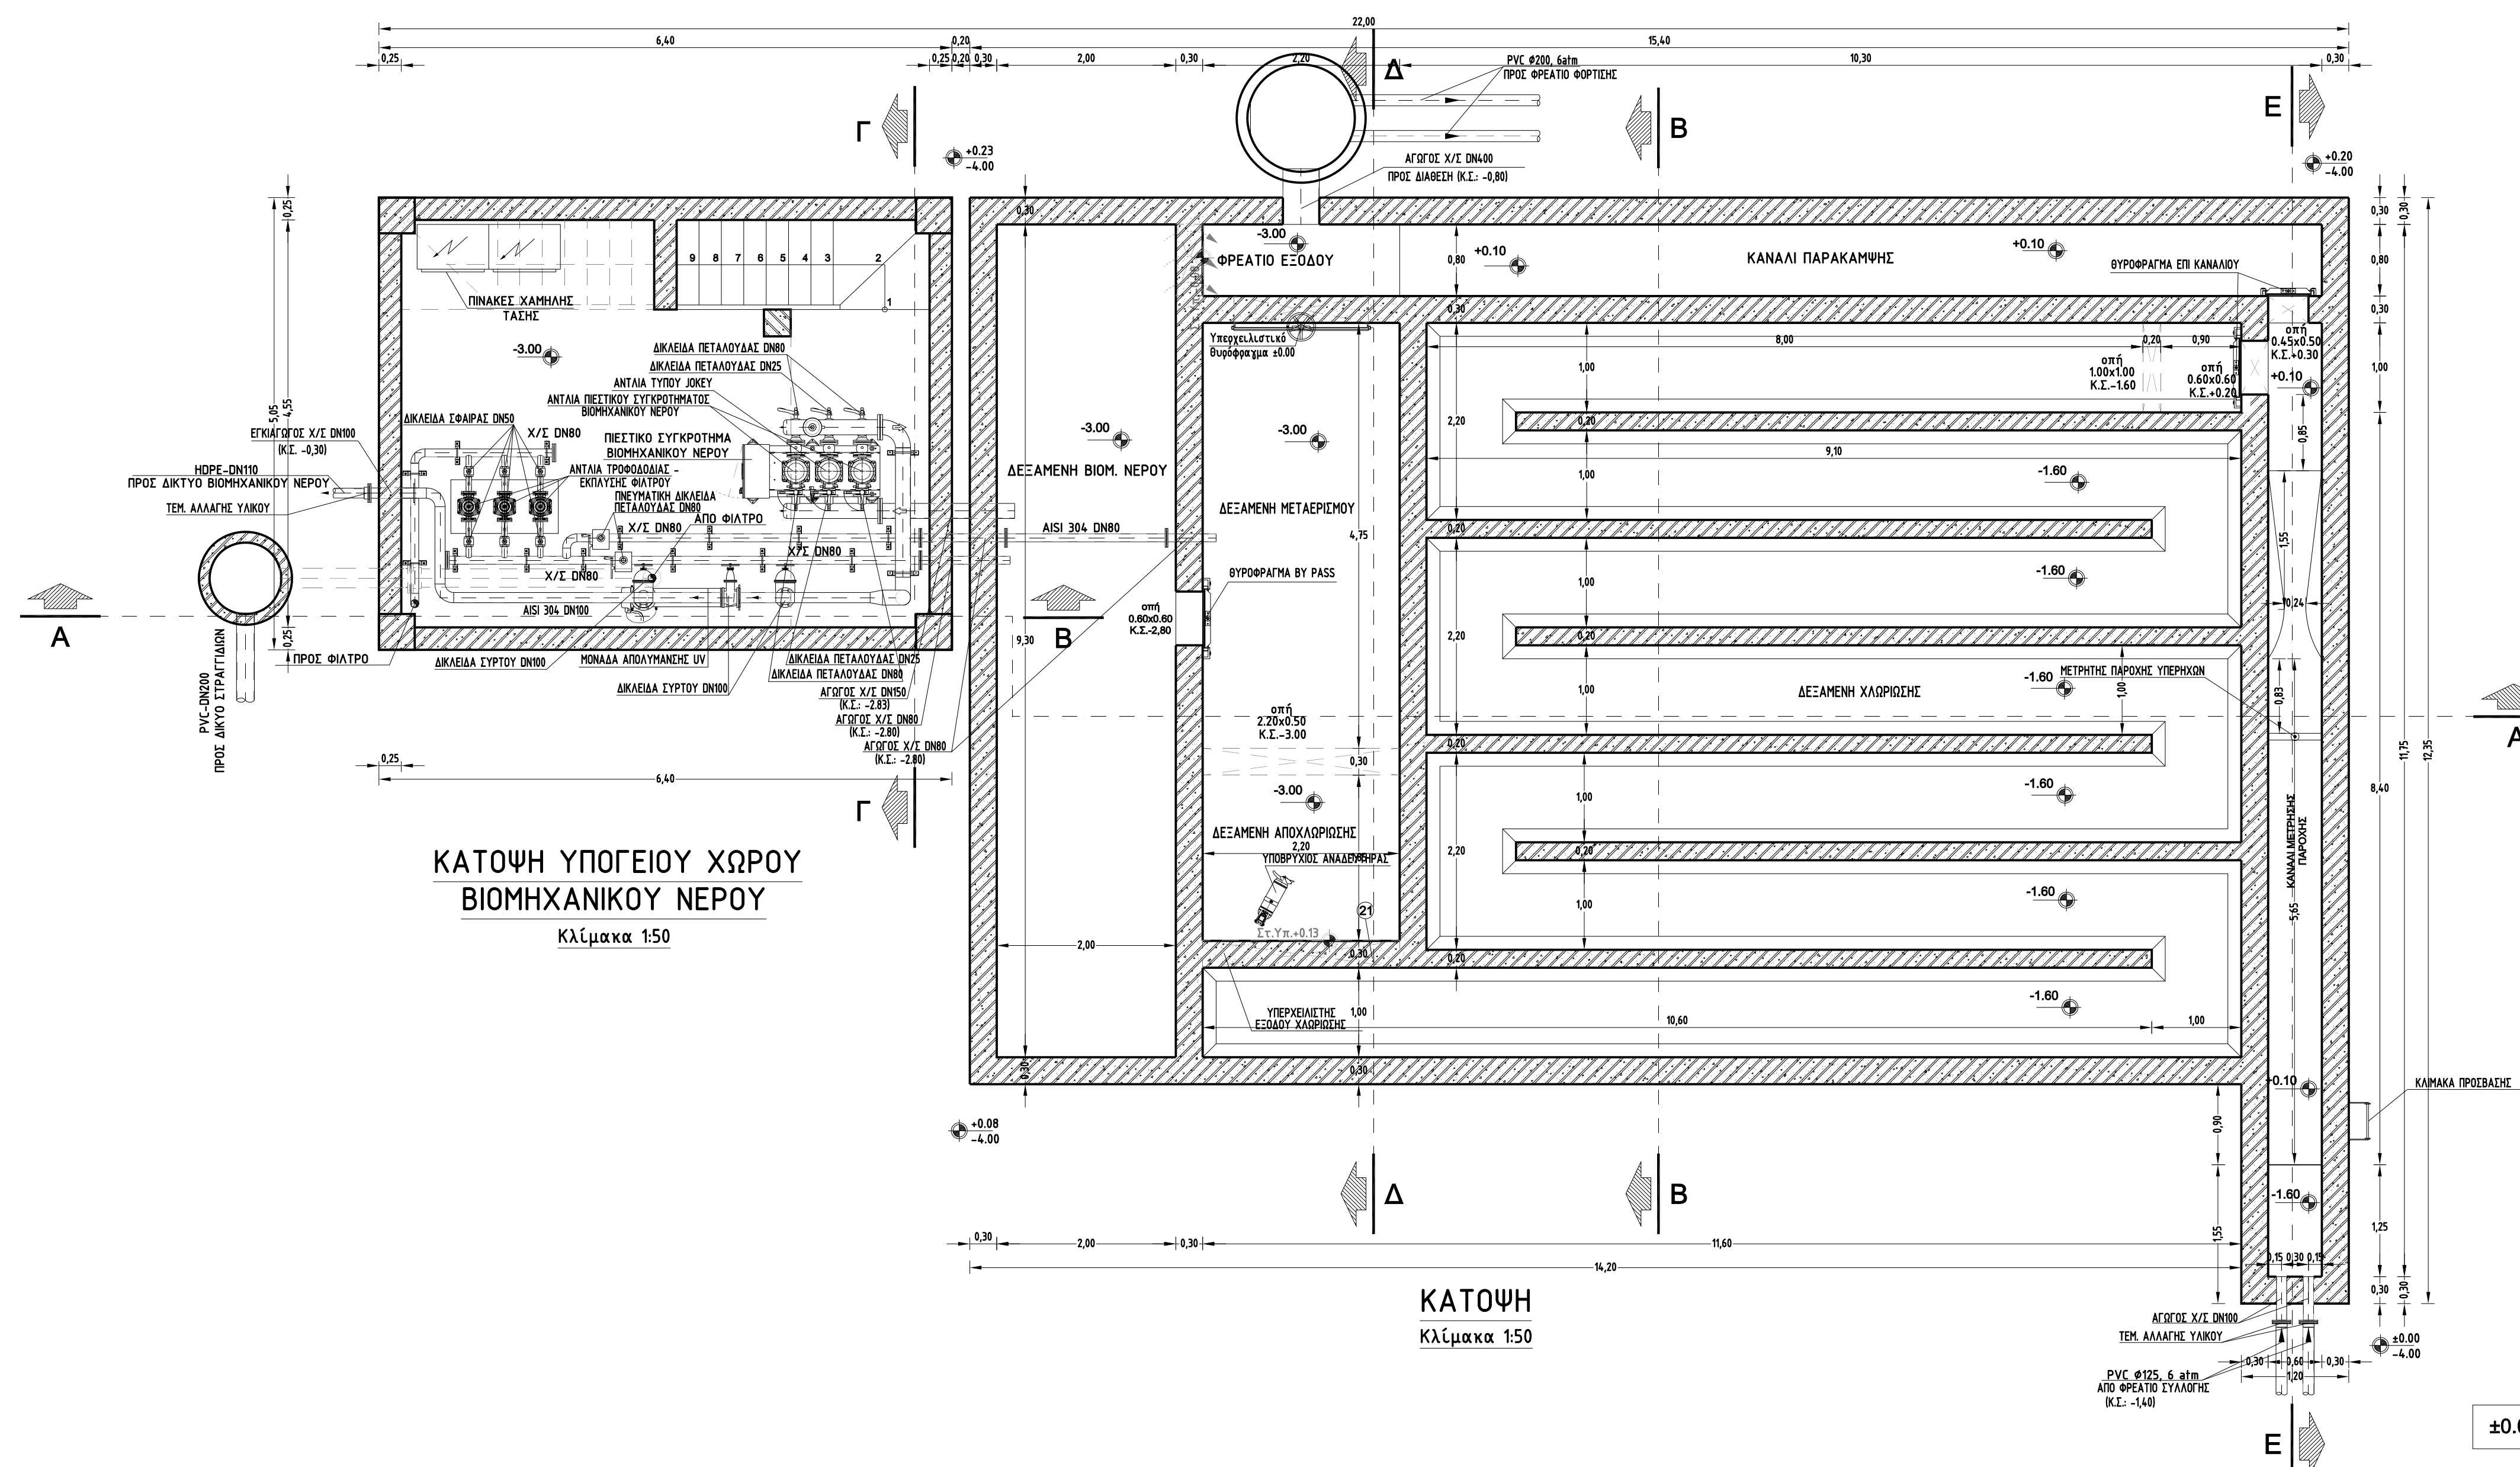

ΚΑΤΩΦ ΥΠΟΓΕΙΟΥ ΧΩΡΟΥ
ΒΙΟΜΗΧΑΝΙΚΟΥ ΝΕΡΟΥ
Κλίμακα 1:50

ΚΑΤΩΦ
Κλίμακα 1:50

±0.00=+4.50



ΕΛΛΗΝΙΚΗ ΔΗΜΟΚΡΑΤΙΑ
ΝΟΜΟΣ ΚΑΒΑΛΑΣ
ΔΗΜΟΣ ΘΑΣΟΥ

ΤΙΤΛΟΣ ΜΕΛΕΤΗΣ :

ΟΡΙΣΤΙΚΗ ΜΕΛΕΤΗ
ΕΕΛ ΠΡΙΝΟΥ ΘΑΣΟΥ

ΘΕΜΑ ΣΧΕΔΙΟΥ:

ΜΕΤΡΗΣΗΣ ΠΑΡΟΧΗΣ - ΑΠΟΛΥΜΑΝΣΗ
ΑΠΟΧΛΟΡΙΩΣΗ - ΜΕΤΑΕΡΙΣΜΟΣ
ΟΙΚΙΣΚΟΣ ΧΗΜΙΚΩΝ - ΒΙΟΜΗΧΑΝΙΚΟΥ ΝΕΡΟΥ
ΚΑΤΟΨΕΙΣ Η/Μ ΕΞΟΠΛΙΣΜΟΥ

ΑΡΙΘΜΟΣ ΣΧΕΔΙΟΥ:

DR-06-MH-01

ΚΛΙΜΑΚΑ :

1:50

ΗΜΕΡΟΜΗΝΙΑ :

ΑΥΓΟΥΣΤΟΣ 2018

ΣΥΝΤΑΧΟΝΤΕ

ΕΜΒΛΗ

ΕΜΒΛΗΣ Σύμβουλοι Μηχανικοί Α.Ε.
ΕΔΡΑ: Πατισσουργοπούλου 21, Τ.Κ. 55 343, Αθήνα
Τηλ.: 210 6528078 - Fax: 210 6528760

ΕΜΒΛΗΣ Σύμβουλοι Μηχανικοί Α.Ε.
ΣΥΜΒΟΥΛΟΙ ΜΗΧΑΝΙΚΟΙ - ΜΕΛΕΤΗΤΕΣ
Πατισσουργοπούλου 21, Τ.Κ. 55 343, Αθήνα
Τηλ.: 210 6528078 - Fax: 210 6528760
Α.Ε.Β.Ε. ΕΠΙΧΕΙΡΗΣΗ ΜΕΤΕΩΡΟΛΟΓΙΑΣ ΚΑΙ ΚΑΙΡΩΝ