

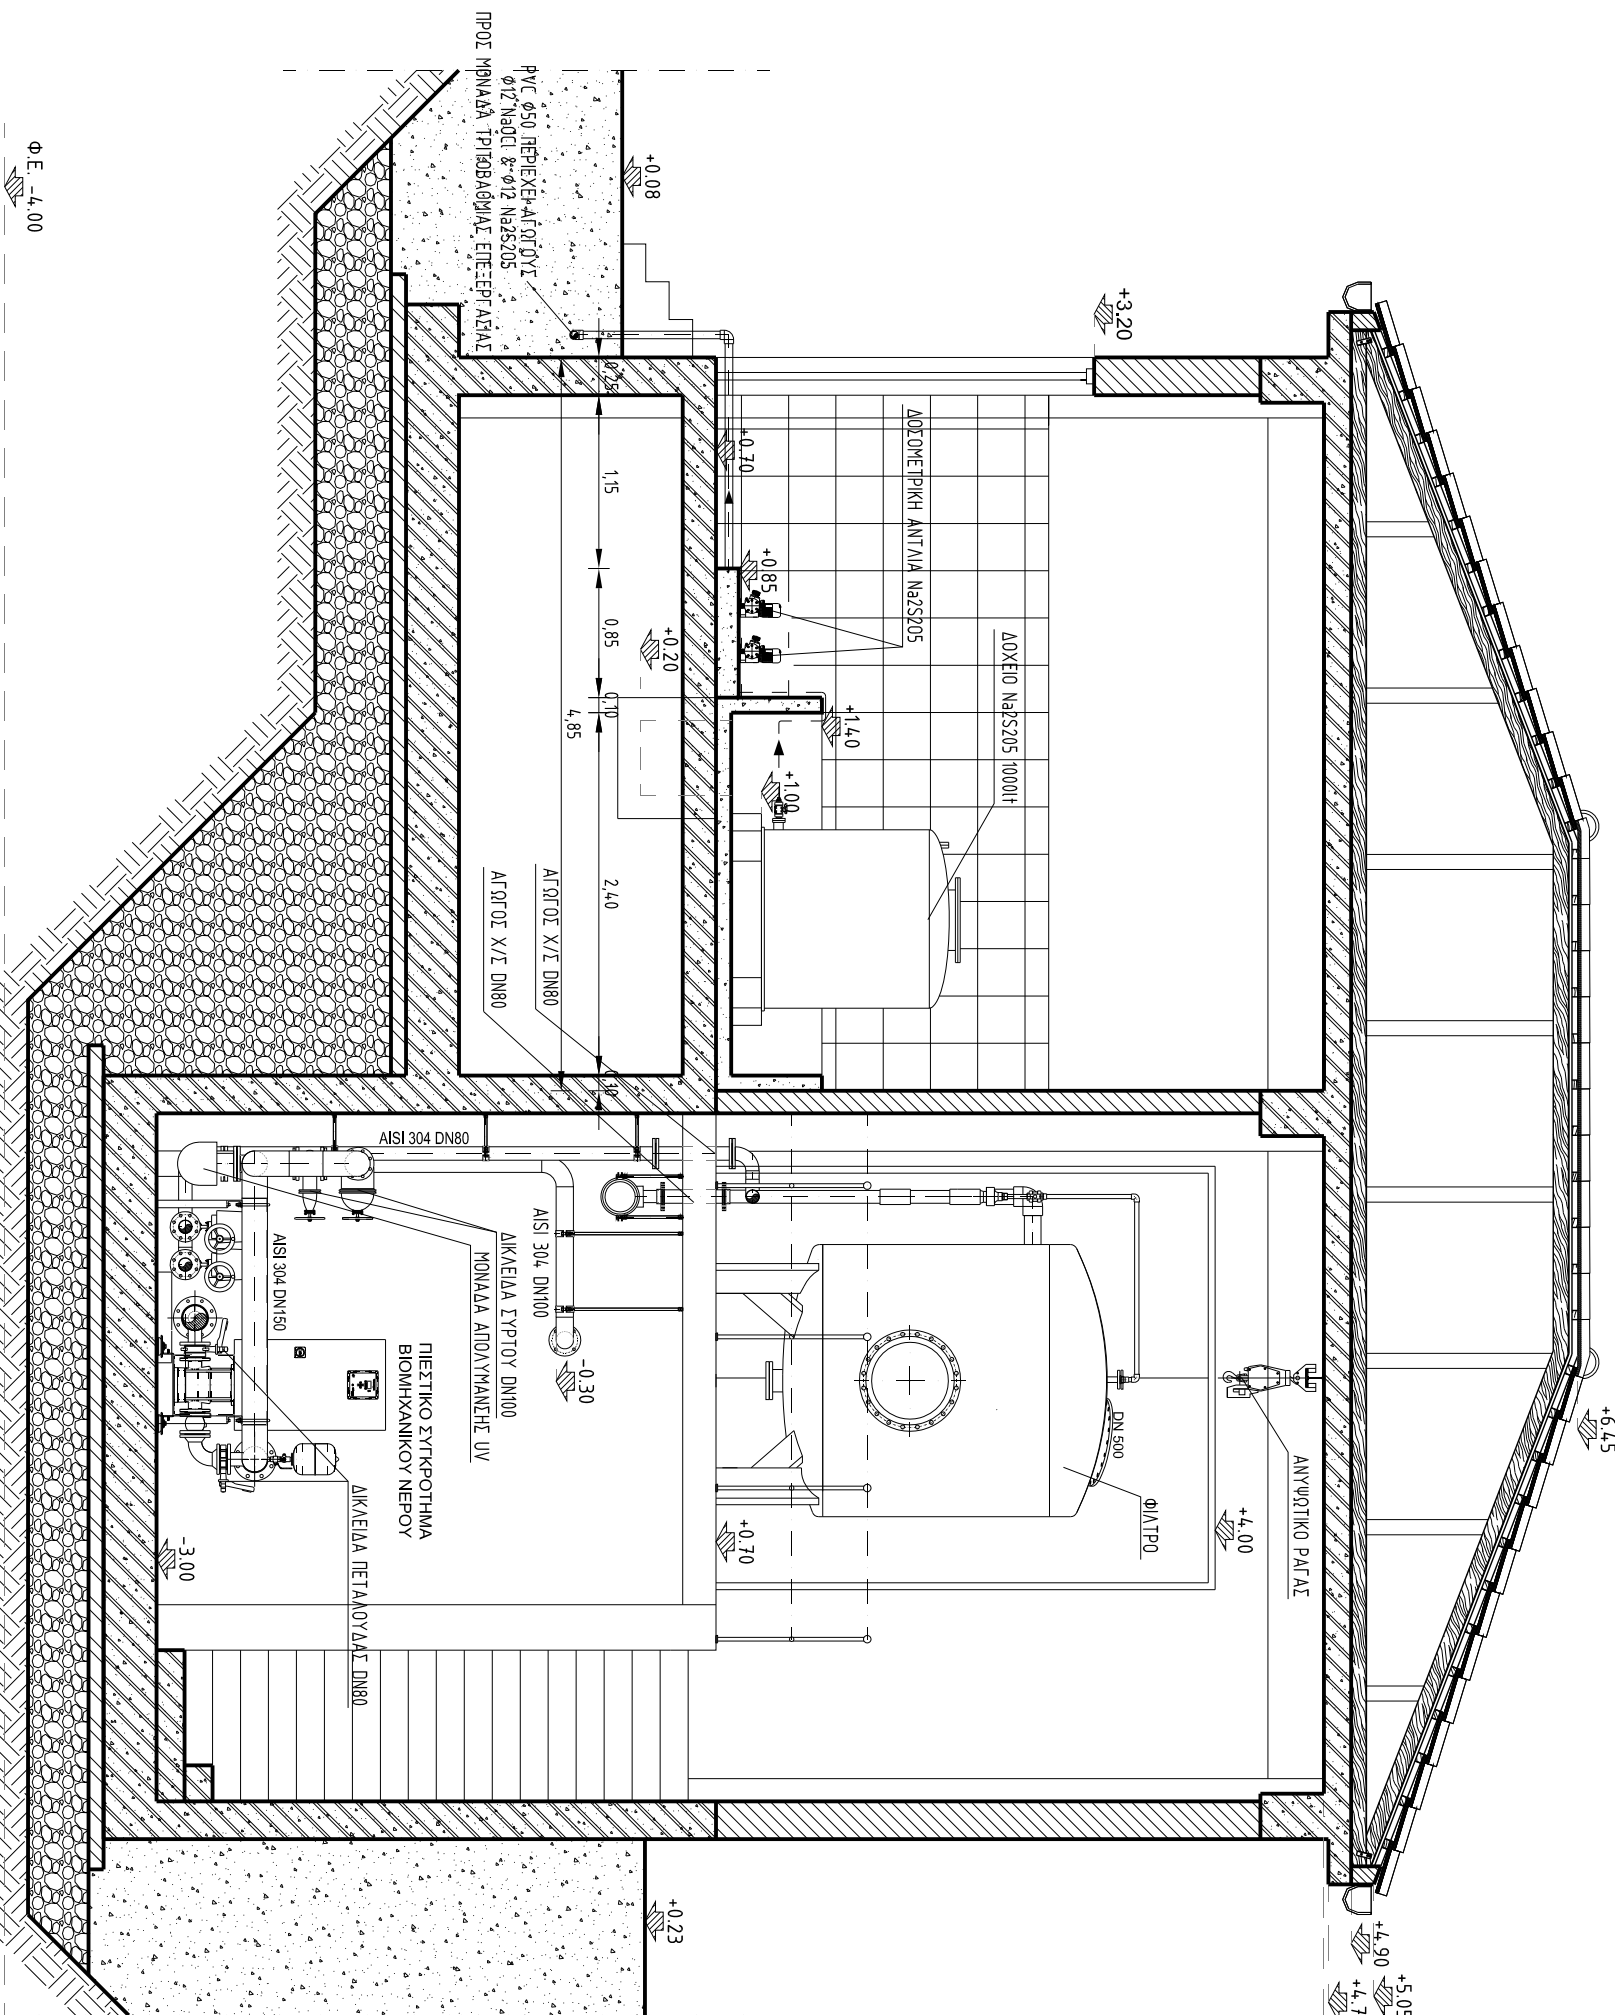
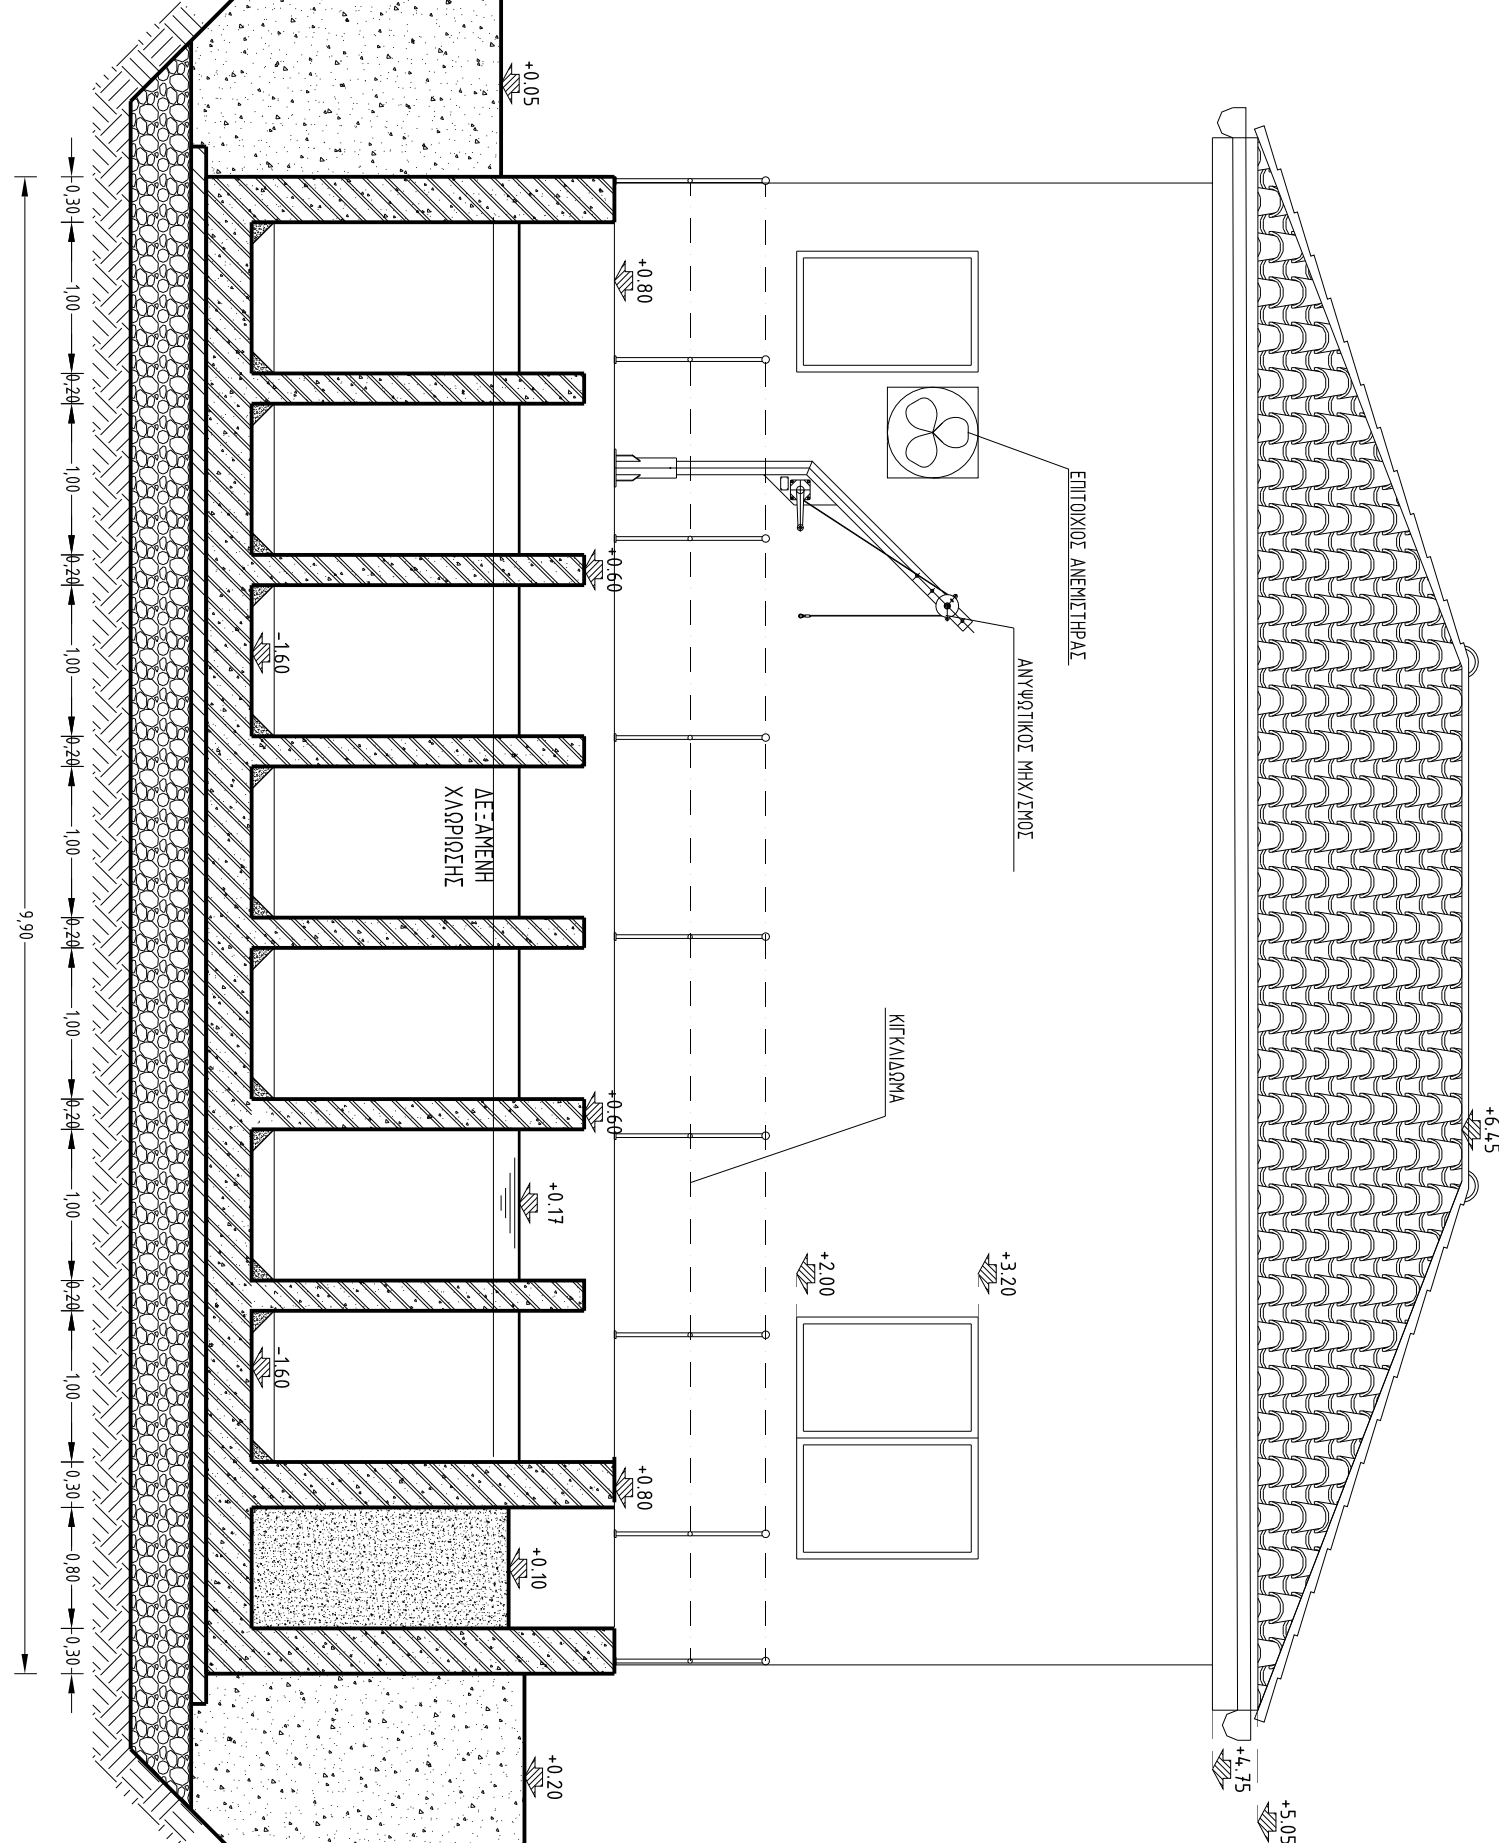
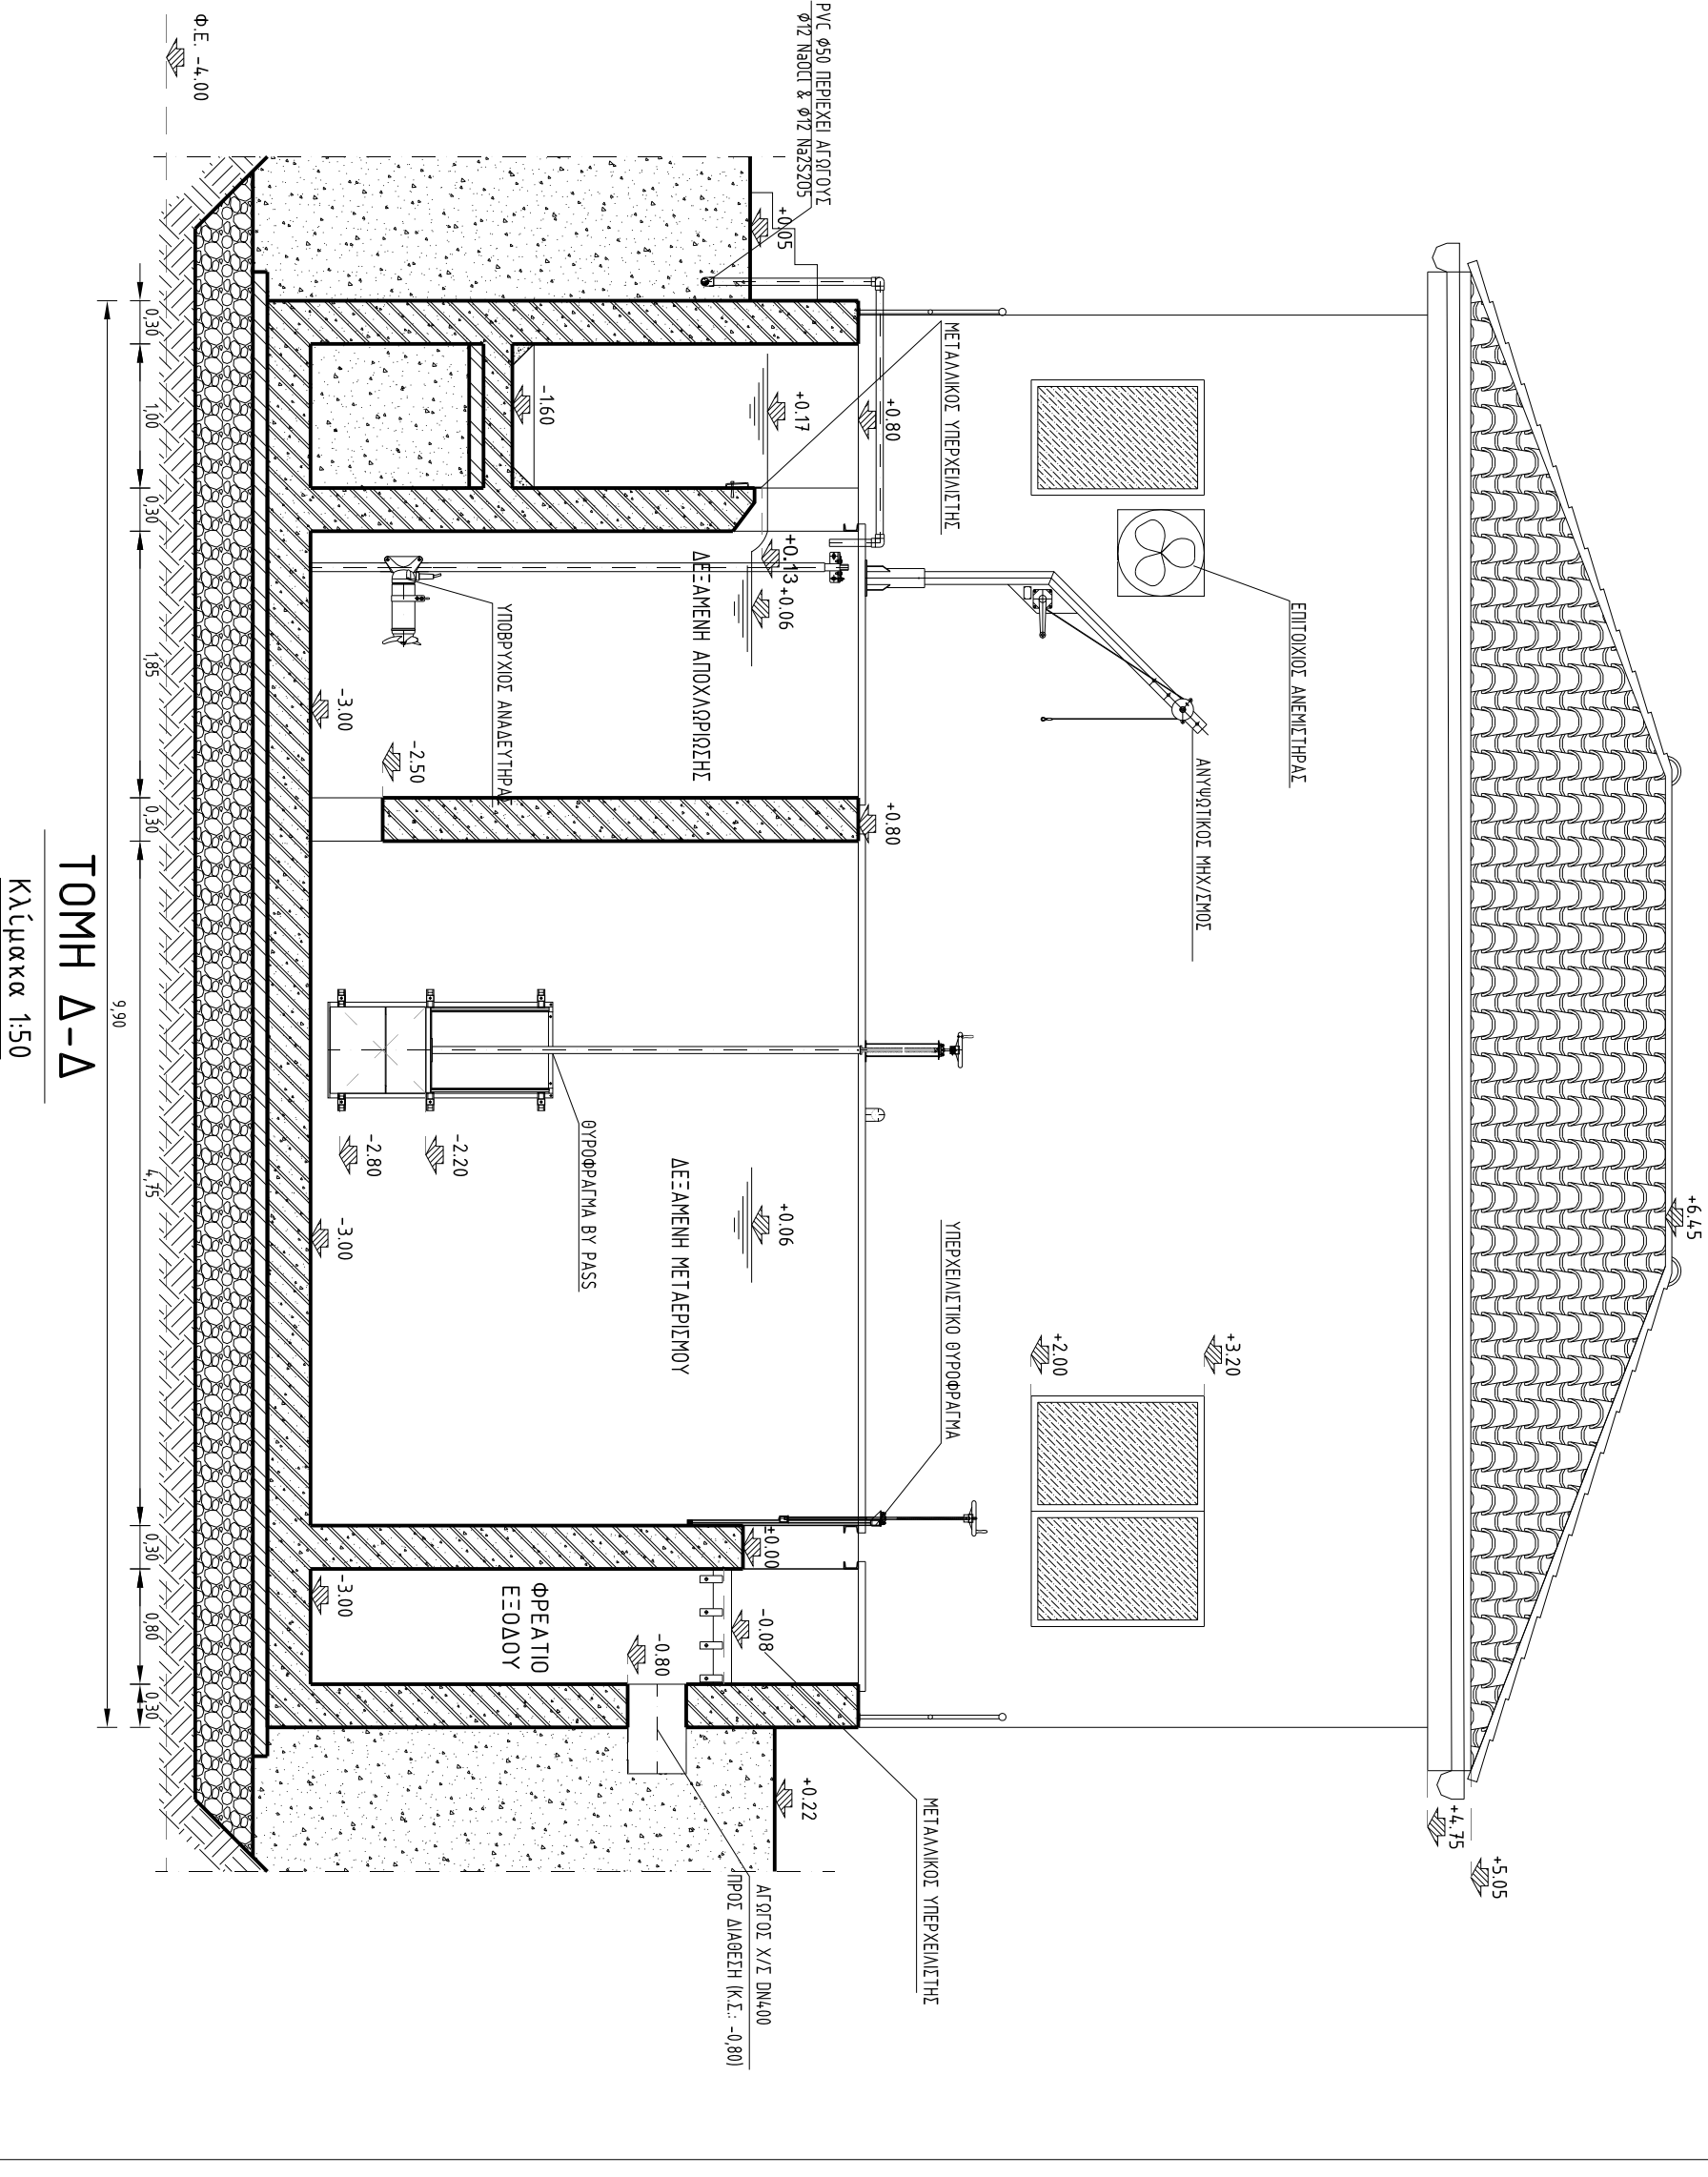


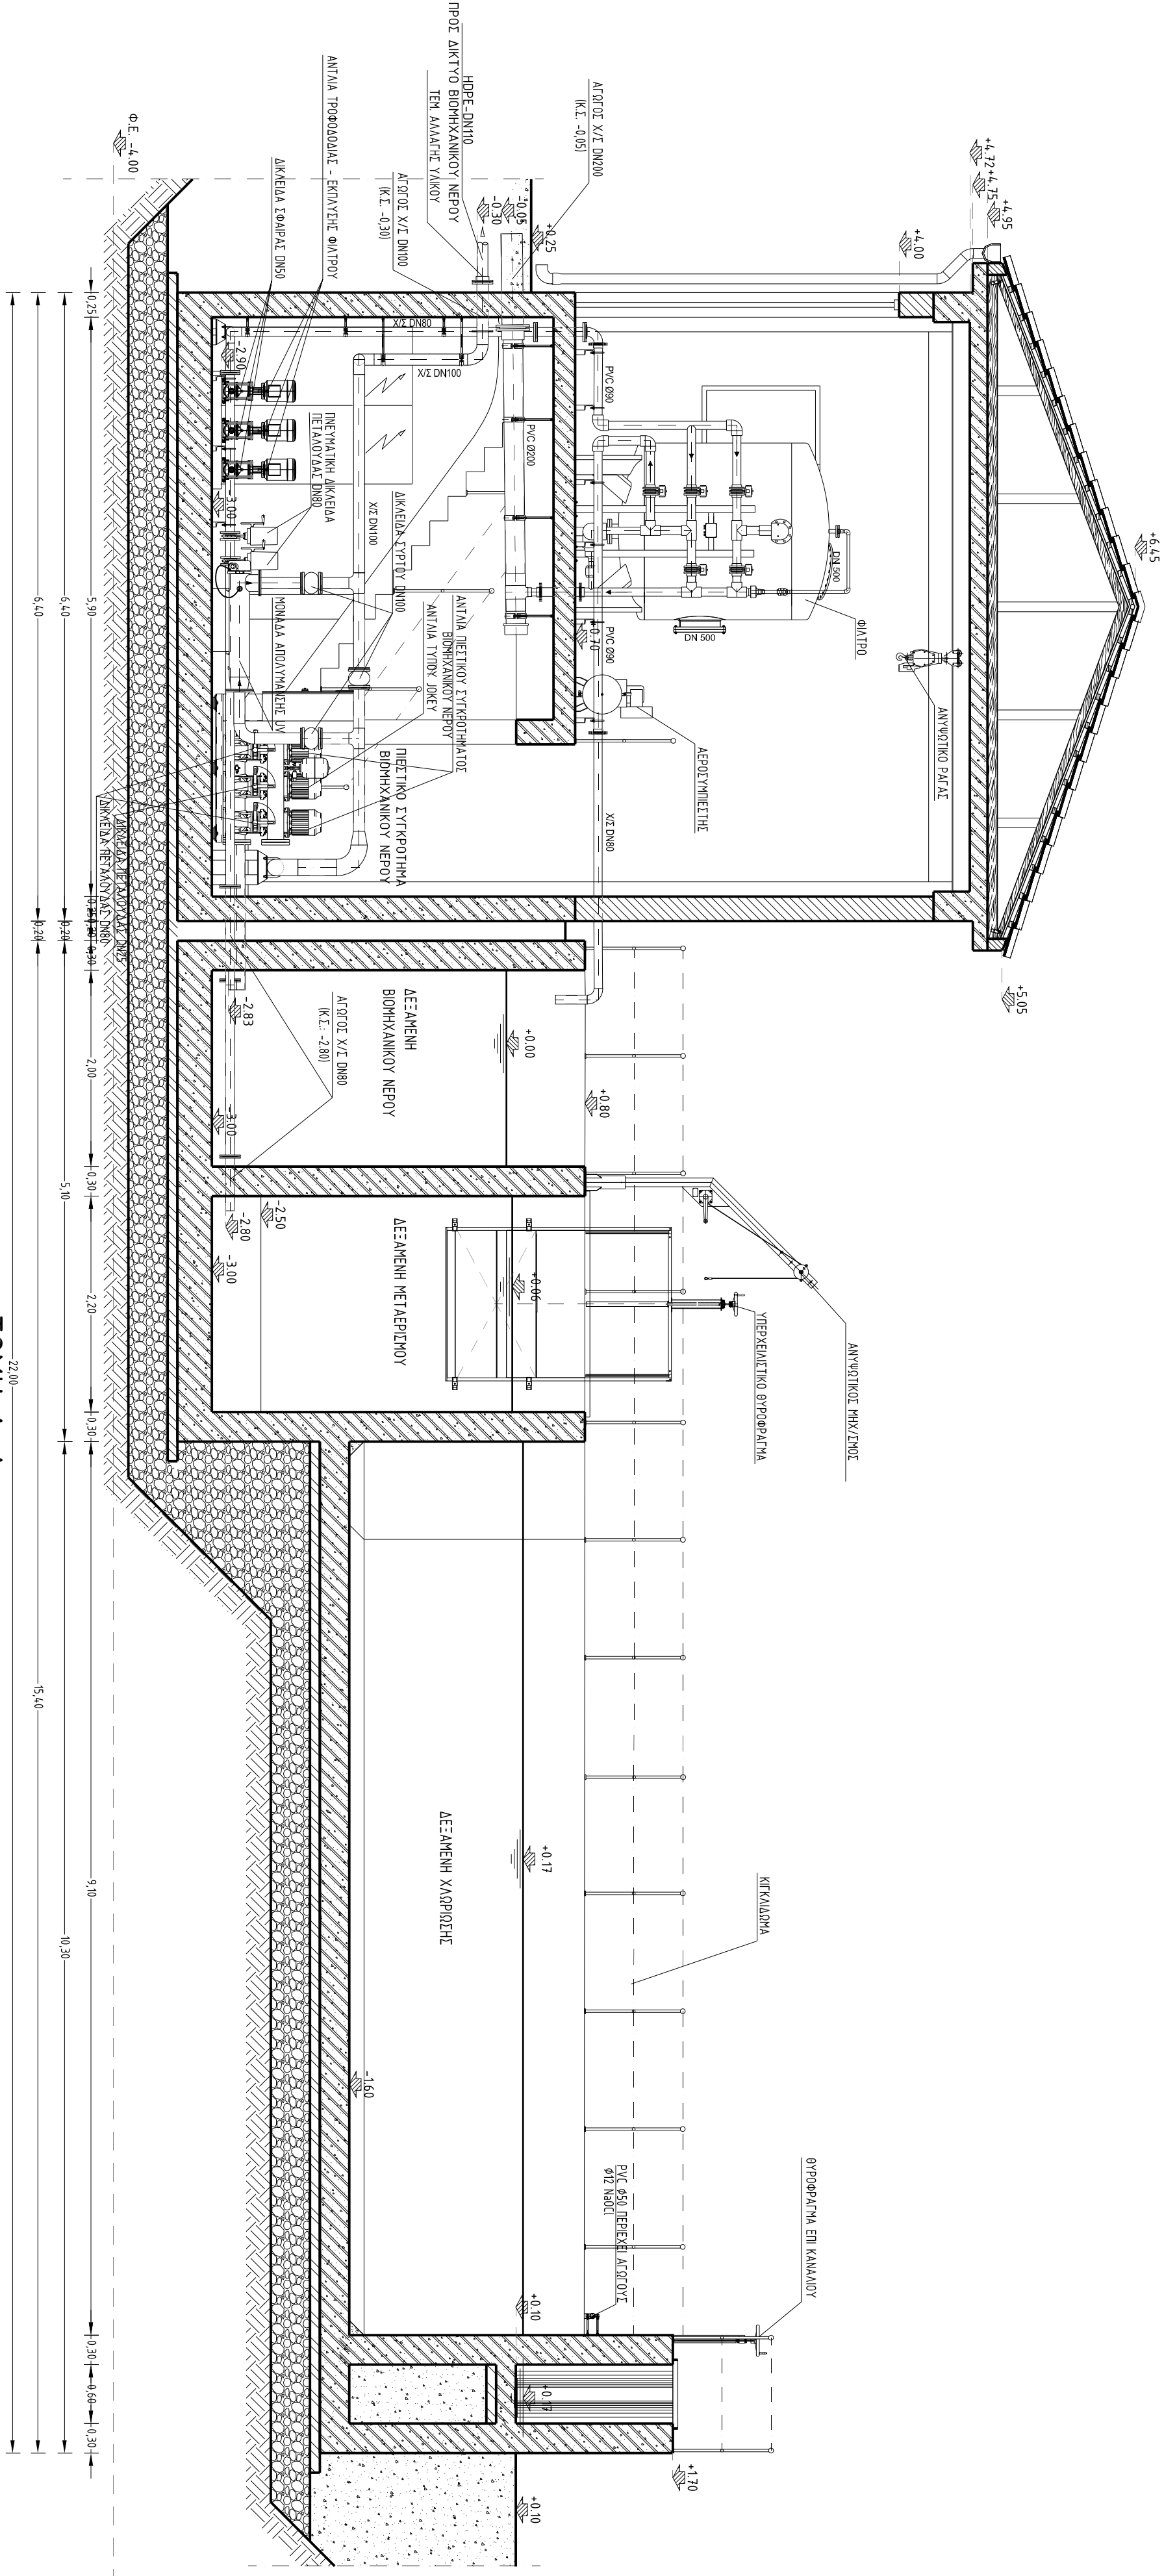

ΤΟΜΗ Β-Β
Κλίμακα 1:50

ΤΟΜΗ Γ-Γ
Κλίμακα 1:50

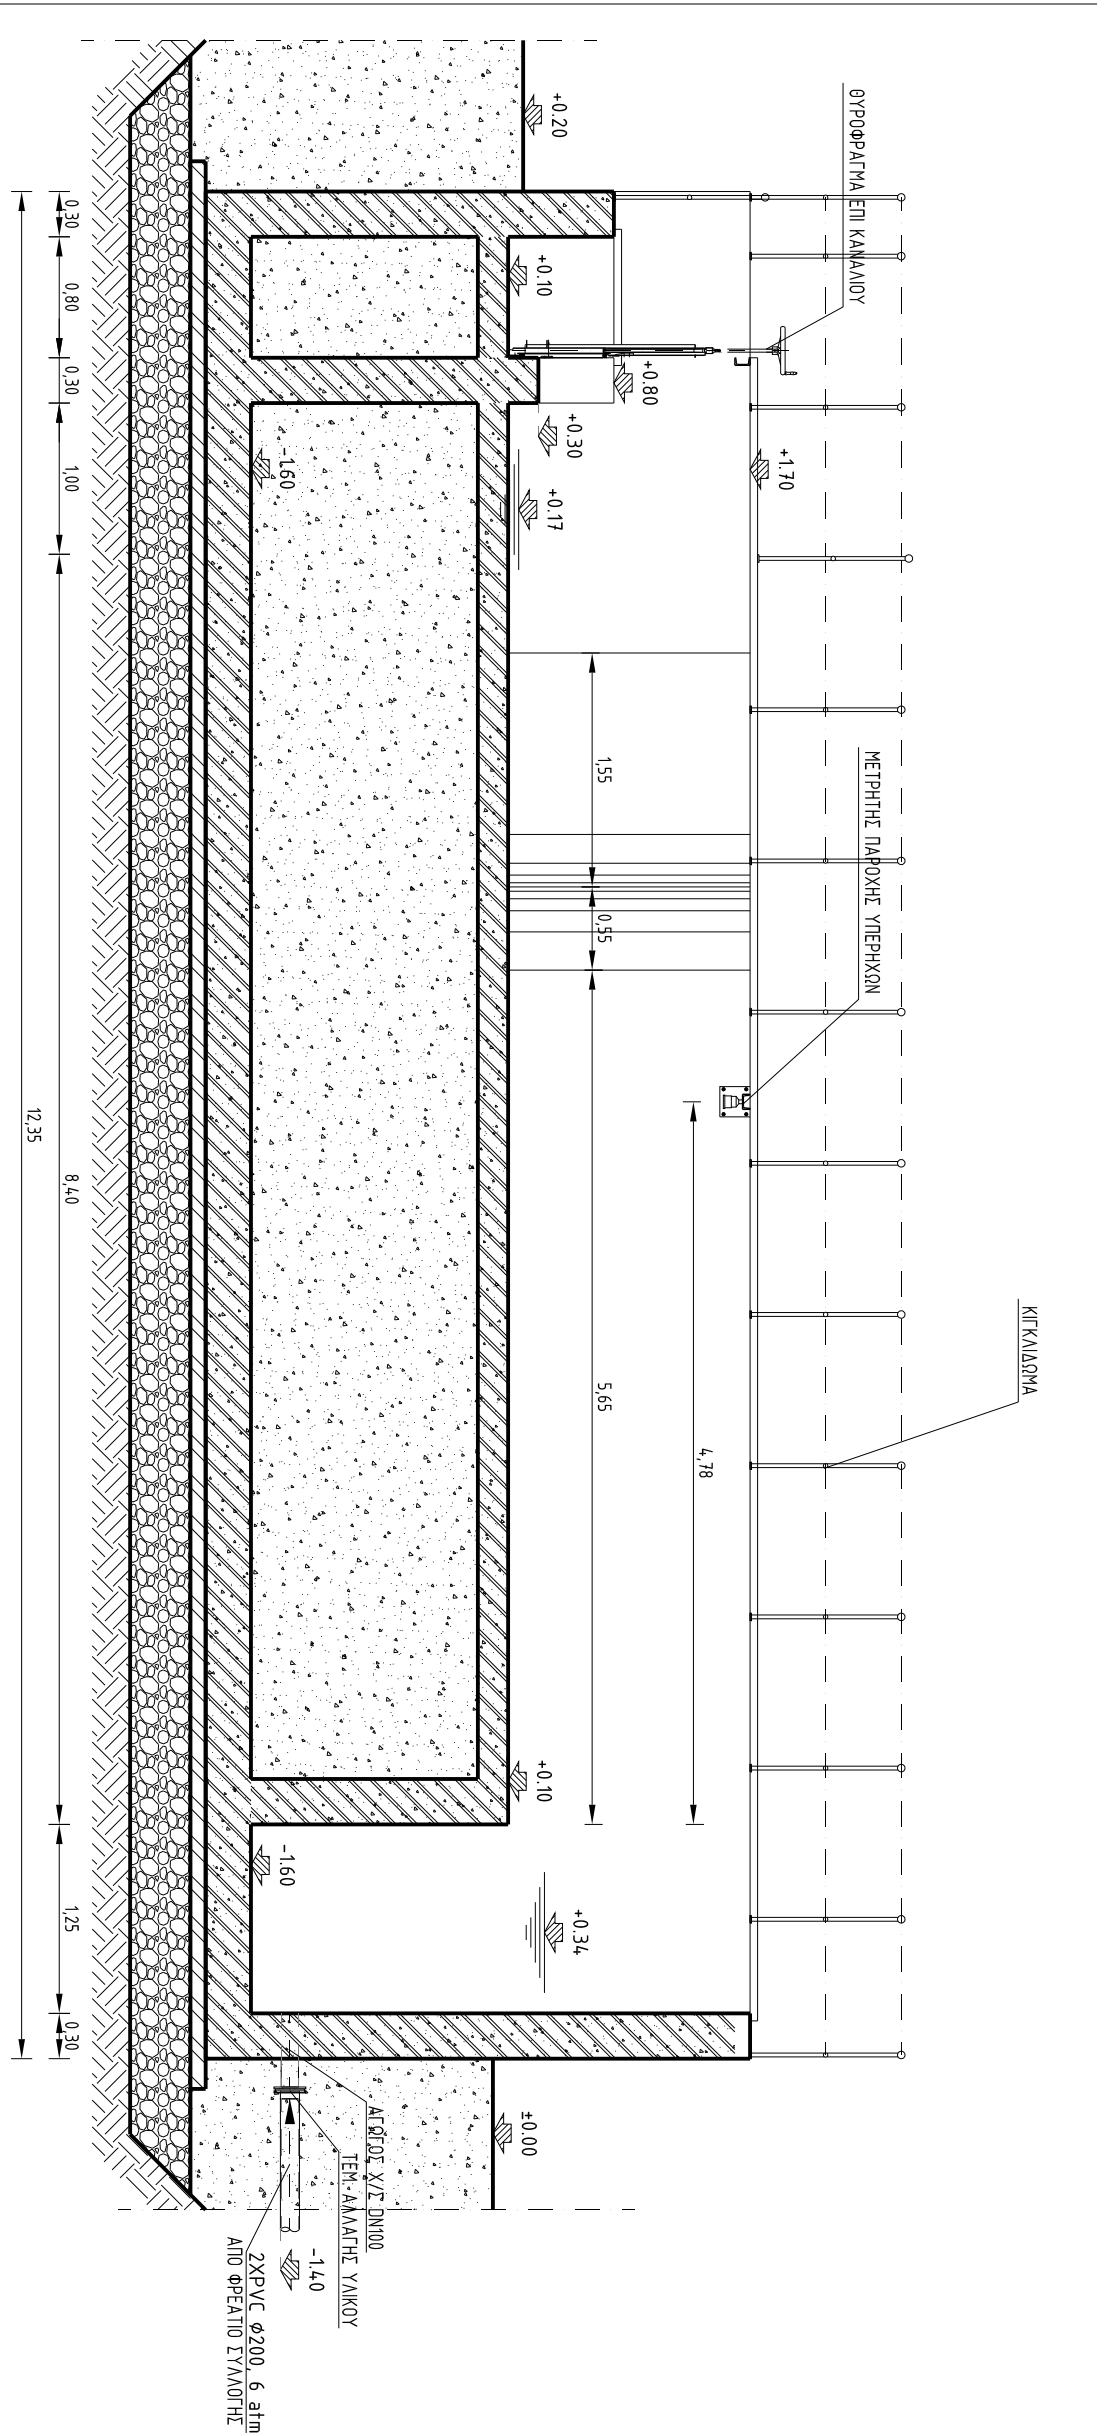

ΤΟΜΗ Ε-Ε
Κλίμακα 1:50



ΕΛΛΗΝΙΚΗ ΔΗΜΟΚΡΑΤΙΑ
ΝΟΜΟΣ ΚΑΒΑΛΑΣ
ΔΗΜΟΣ ΘΑΣΟΥ

ΤΙΤΛΟΣ ΜΕΛΕΤΗΣ :

ΟΡΓΕΤΙΚΗ ΜΕΛΕΤΗ
ΕΞΑΓΓΕΛΙΟΥ ΘΑΣΟΥ

ΘΕΜΑ ΣΧΕΔΙΟΥ :

ΜΕΤΡΗΣΗΣ ΠΑΡΟΧΗΣ - ΑΠΟΛΥΜΑΝΣΗ
ΤΟΜΕΙ Η/Μ ΕΞΟΓΙΣΜΟΥ

ΑΡΙΘΜΟΣ ΣΧΕΔΙΟΥ :

DR-06-ΗΗ-02

ΚΑΙΜΑΚΑ :

150

ΗΜΕΡΟΜΗΝΙΑ :

ΑΥΓΟΥΣΤΟΣ 2018

ΣΥΝΤΑΞΗΚΕ

ΕΜΒΛΕΤΕΣ
ΕΛΛΗΝΙΚΗ ΔΗΜΟΚΡΑΤΙΑ
ΝΟΜΟΣ ΚΑΒΑΛΑΣ
ΔΗΜΟΣ ΘΑΣΟΥ

ΣΤΑΜΑΤΗΣ Ν. ΚΑΡΑΜΑΝΙΚΑΣ
