


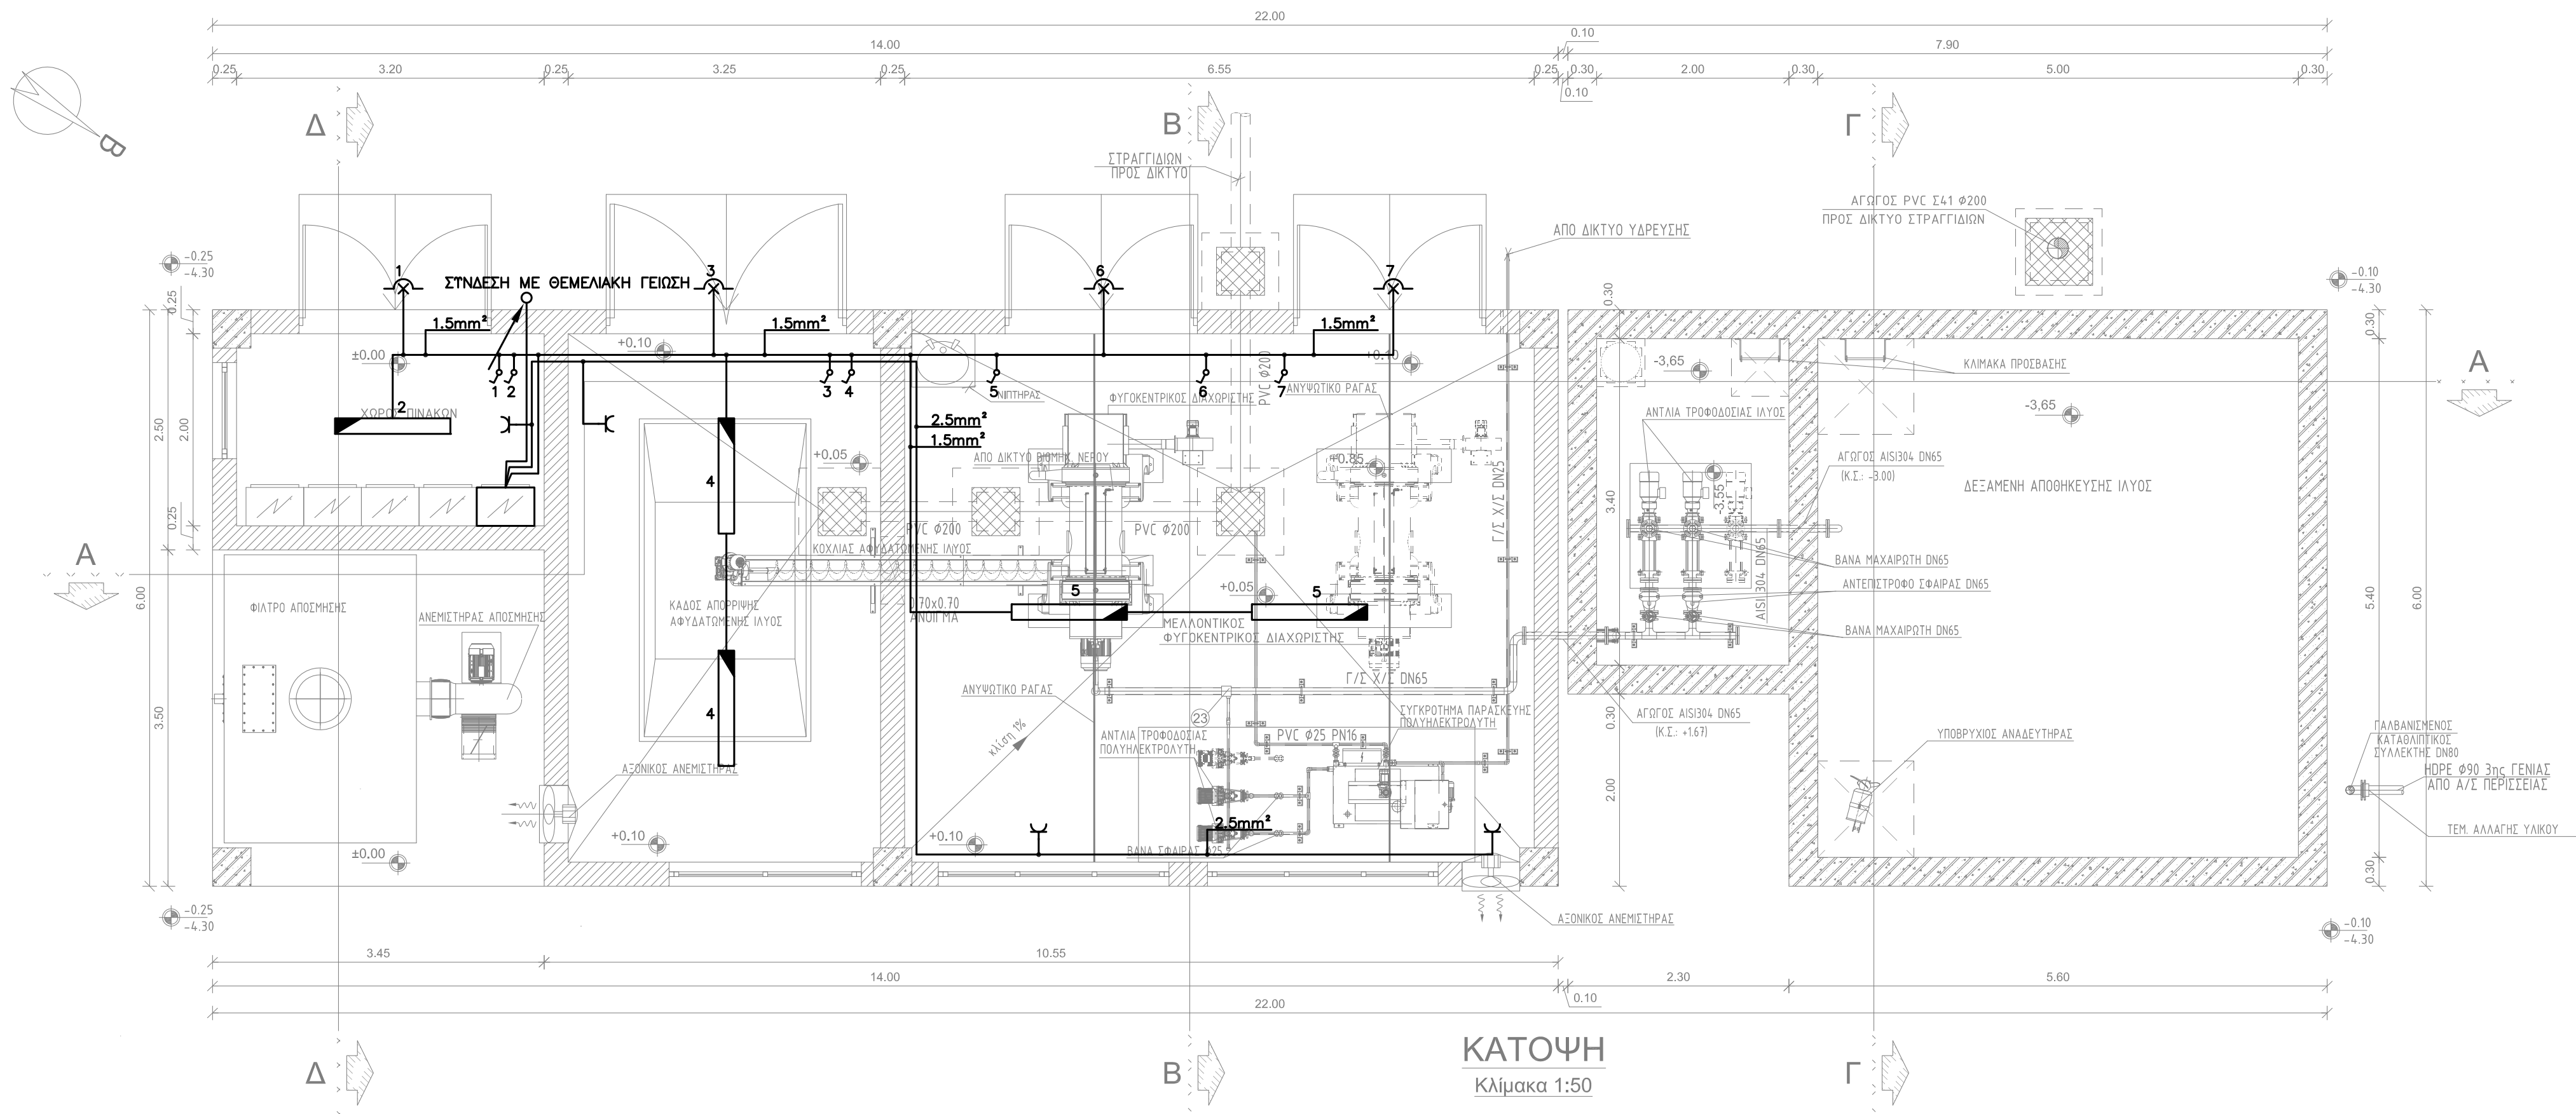

ΚΑΤΟΨΗ
Κλίμακα 1:50

ΥΠΟΜΝΗΜΑ ΗΛΕΚΤΡΙΚΩΝ

- Φωτιστικό στεγανό με 1 λαμπτήρα φθορισμού 58W
- Φωτιστικό οροφής με 4 λαμπτήρες φθορισμού 18W
- Φωτιστικό στεγανό με 1 λαμπτήρα αλογόνου 50W
- Ρευματοδότης τριφασικός, τετραπολικός, στεγανός IP44, μεταλλικός ή από σκληρό PVC 32A 400V, VDE 0623, DIN49462, IEC 309
- Ρευματοδότης απλός, 16A 230V τύπου SCHUKO
- Ρευματοδότης στεγανός, IP44 εξωτερικός ή χωνευτός 16A 230V τύπου SCHUKO
- Διακόπτης πλήκτρου 10A/250V στεγανός IP55 κατάλληλος για ορατή τοποθέτηση απλός/κομπιτερ/αλερετούρ



ΕΛΛΗΝΙΚΗ ΔΗΜΟΚΡΑΤΙΑ
ΝΟΜΟΣ ΚΑΒΑΛΑΣ
ΔΗΜΟΣ ΘΑΣΟΥ

ΤΙΤΛΟΣ ΜΕΛΕΤΗΣ :

ΟΡΙΣΤΙΚΗ ΜΕΛΕΤΗ
ΕΕΛ ΠΡΙΝΟΥ ΘΑΣΟΥ

ΘΕΜΑ ΣΧΕΔΙΟΥ:

ΔΕΞΑΜΕΝΗ ΑΠΟΘΗΚΕΥΣΗΣ ΙΛΥΟΣ
ΚΤΗΡΙΟ ΠΑΧΥΝΣΗΣ - ΑΦΥΔΑΤΩΣΗΣ
ΦΩΤΙΣΜΟΣ - ΟΔΕΥΣΗ ΚΑΛΩΔΙΩΝ

ΑΡΙΘΜΟΣ ΣΧΕΔΙΟΥ: DR-08-EA-01

ΚΛΙΜΑΚΑ : 1:50

ΗΜΕΡΟΜΗΝΙΑ : ΑΥΓΟΥΣΤΟΣ 2018

ΣΥΝΤΑΧΘΗΚΕ



ΕΜΒΗΣ Σύμβουλοι Μηχανικοί Α.Ε.
ΕΔΡΑ: Παπαρηγοπούλου 21, Τ.Κ. 15 343, Αθήνα
Τηλ. : 210 6528078 - Fax :210 6528760

ΕΜΒΗΣ ΣΥΜΒΟΥΛΟΙ ΜΗΧΑΝΙΚΟΙ Α.Ε.
ΣΥΜΒΟΥΛΟΙ ΜΗΧΑΝΙΚΟΙ - ΜΕΛΕΤΗΤΕΣ
Παπαρηγοπούλου 21, Ατ. Παραρτηρ. 153 43
Τηλ. : 210 6528078 - Fax : 210 6528760
Α.Μ.Α.Ε. 6955/01/1990 Π.Δ.Ε. ΑΘΗΝΩΝ
ΑΡ. Φ.Κ. 677088