


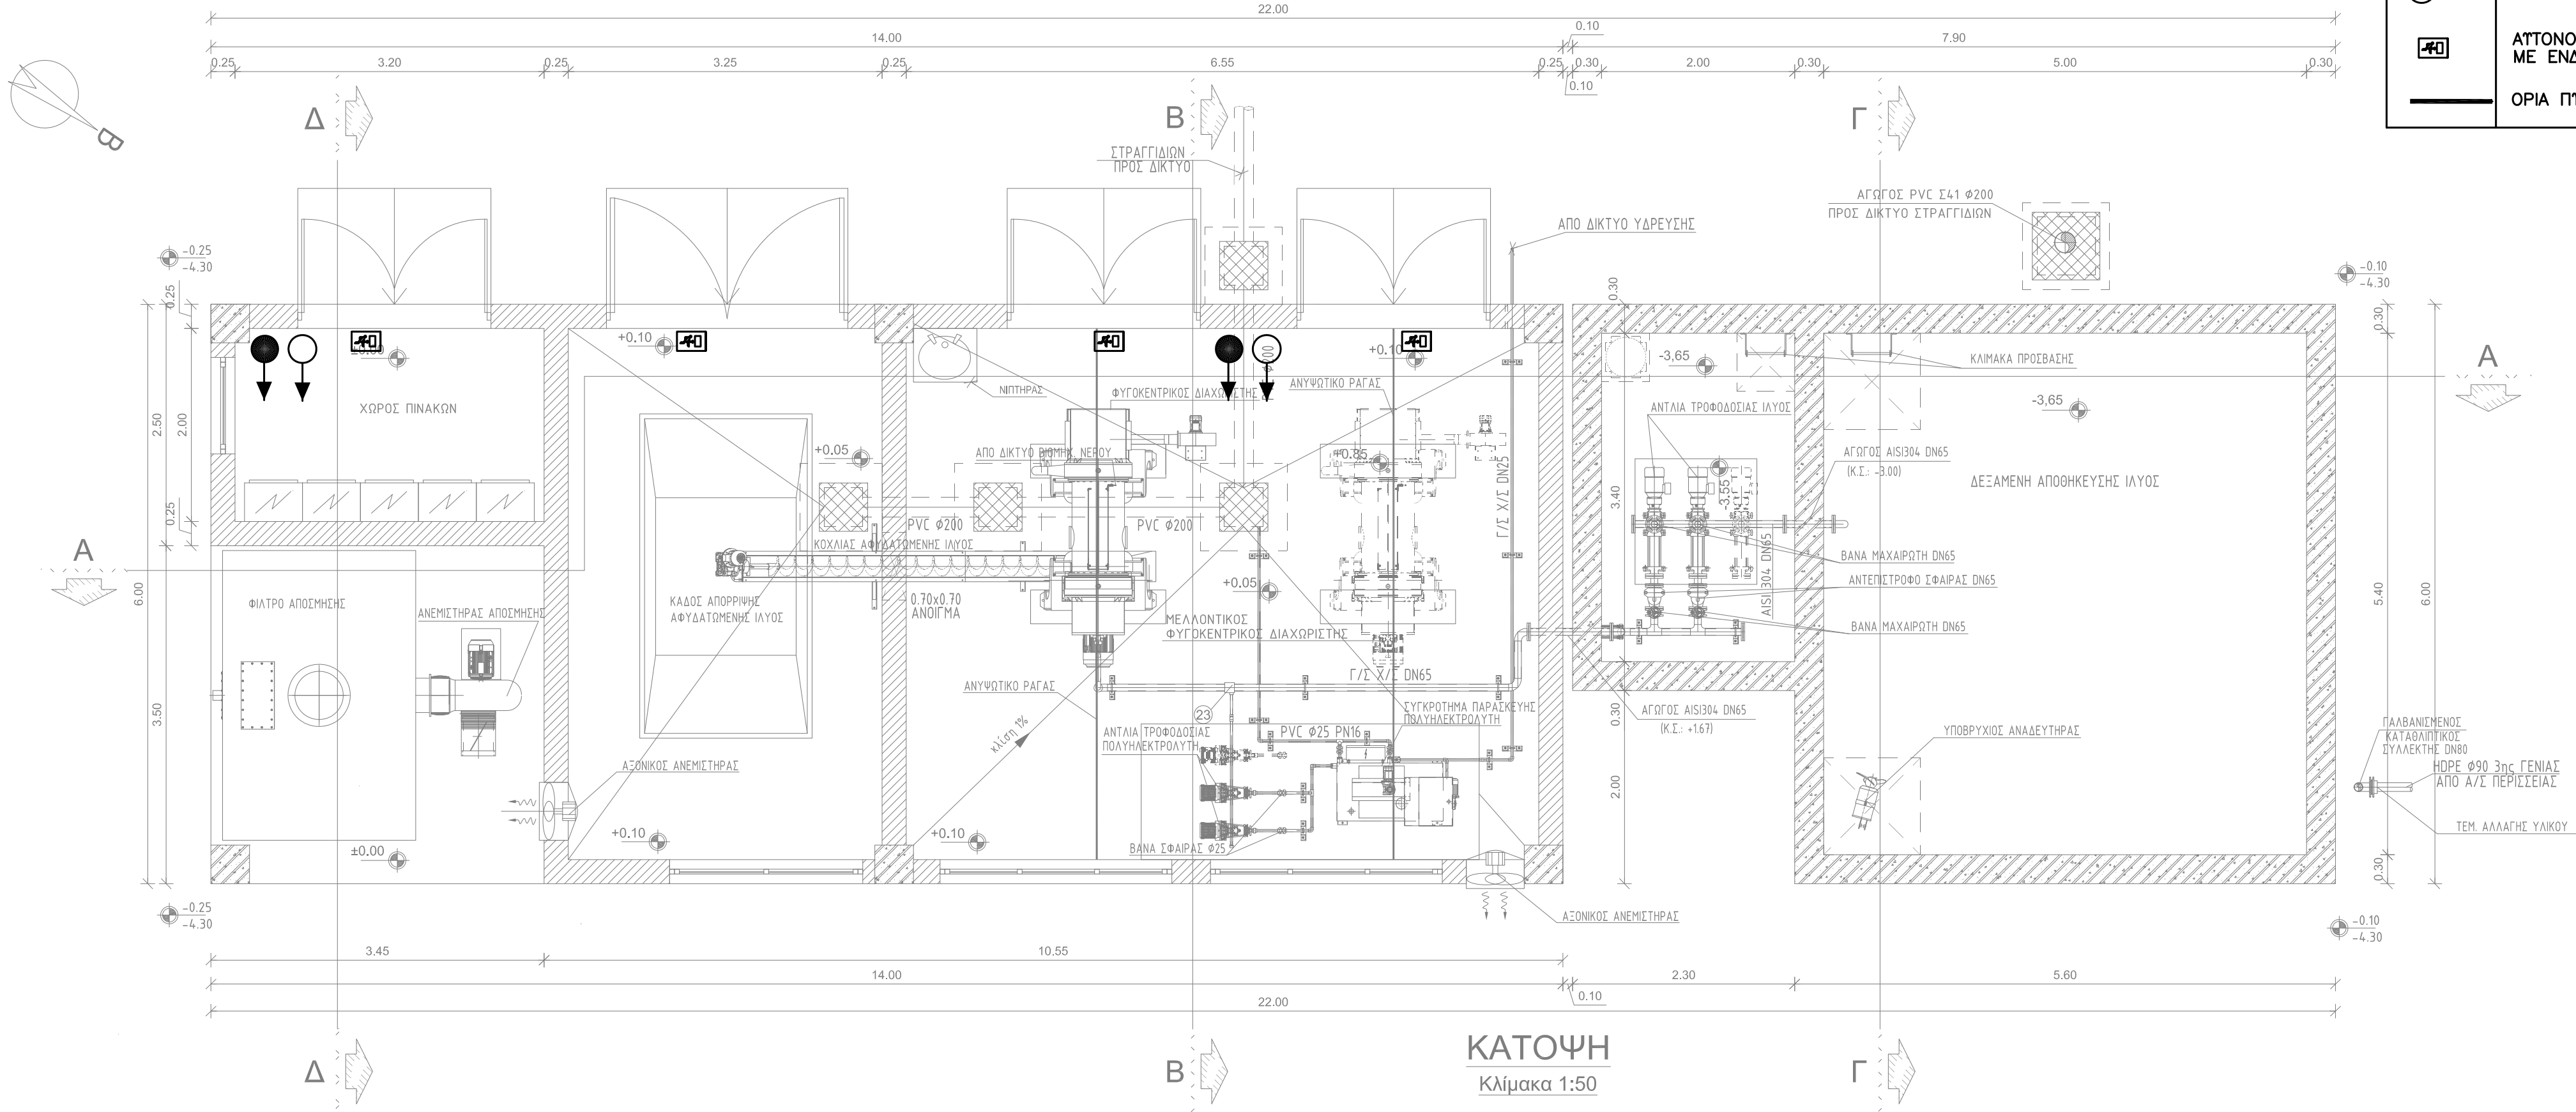

ΥΠΟΜΝΗΜΑ ΠΥΡΟΠΡΟΣΤΑΣΙΑΣ	
	ΦΟΡΗΤΟΣ ΠΥΡΟΣΒΕΣΤΗΡΑΣ ΞΗΡΑΣ ΣΚΟΝΗΣ 5Kg.
	ΦΟΡΗΤΟΣ ΠΥΡΟΣΒΕΣΤΗΡΑΣ, CO2 6Kg.
	ΑΥΤΟΝΟΜΟ ΦΩΤΙΣΤΙΚΟ ΑΣΦΑΛΕΙΑΣ ΜΕ ΕΝΔΕΙΞΗ ΚΑΤΕΥΘΥΝΣΗΣ
	ΟΡΙΑ ΠΥΡΟΔΙΑΜΕΡΙΣΜΑΤΟΣ



ΕΛΛΗΝΙΚΗ ΔΗΜΟΚΡΑΤΙΑ
ΝΟΜΟΣ ΚΑΒΑΛΑΣ
ΔΗΜΟΣ ΘΑΣΟΥ

ΤΙΤΛΟΣ ΜΕΛΕΤΗΣ :

ΟΡΙΣΤΙΚΗ ΜΕΛΕΤΗ
ΕΕΛ ΠΡΙΝΟΥ ΘΑΣΟΥ

ΘΕΜΑ ΣΧΕΔΙΟΥ:

ΔΕΞΑΜΕΝΗ ΑΠΟΘΗΚΕΥΣΗΣ ΙΛΥΟΣ
ΚΤΗΡΙΟ ΠΑΧΥΝΣΗΣ - ΑΦΥΔΑΤΩΣΗΣ
ΕΝΕΡΓΗΤΙΚΗ ΠΥΡΟΠΡΟΣΤΑΣΙΑ

ΑΡΙΘΜΟΣ ΣΧΕΔΙΟΥ: DR-08-ΕΑ-03

ΚΛΙΜΑΚΑ : 1:50

ΗΜΕΡΟΜΗΝΙΑ : ΑΥΓΟΥΣΤΟΣ 2018

ΣΥΝΤΑΧΘΗΚΕ

ΕΜΒΗΣ Σύμβουλοι Μηχανικοί Α.Ε.
ΕΔΡΑ: Παπαρηγοπούλου 21, Τ.Κ. 15 343, Αθήνα
Τηλ. : 210 6528078 - Fax :210 6528760

ΕΜΒΗΣ ΣΥΜΒΟΥΛΟΙ ΜΗΧΑΝΙΚΟΙ Α.Ε.
ΣΥΜΒΟΥΛΟΙ ΜΗΧΑΝΙΚΟΙ - ΜΕΛΕΤΗΤΕΣ
Παπαρηγοπούλου 21 | Αγ. Παρόικειη 153 43
Τηλ. : 210 6528078 | Fax : 210 6528760
Α.Μ.Α.Ε 69539/01/ΑΤΕ/Β/15 ΑΡ. ΦΑΚ 127088