


ΥΠΟΜΝΗΜΑ ΗΛΕΚΤΡΙΚΩΝ

-  Φωτισμός στεγνού με 1 λαμπνίρια φθορίου 58W
-  Φωτισμός οροφής με 4 λαμπνίριες φθορίου 18W
-  Φωτισμός στεγνού με 1 λαμπνίρια αλογόνου 50W
-  Πευκατοδότης τριπολικός, τριφασικός, στεγνός IP44, μεταλλικός, ή ανοξείδωτο PVC 32A 400V, VDE 0623, DIN49462, IEC 309
-  Πευκατοδότης εντός, 16A 230V τύπου SCHUKO
-  Πευκατοδότης στεγνός, IP44 εξωτερικός ή χωματός, 16A 230V τύπου SCHUKO
-  Τηλεφωνό
-  Ακουστικά
-  Δείκτης τάσης 10A/250V στεγνός, IP55 κατάλληλος για οπτική τονοδείξη ανάλογα με την απόσταση
-  Τηλεφωνό Κερίνο
-  Ταχυρό Fan Cell
-  Ηλεκτρική αντλία

ΣΤΟ ΣΧΙΣΜΟ ΠΑΡΟΥΣΕΙΖΟΝΤΑΙ ΜΕΝΟ ΤΑ ΚΤΗΡΙΑΚΑ ΦΟΡΤΙΑ

ΠΑΡΑΤΗΡΗΣΗ

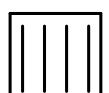

ΕΛΛΗΝΙΚΗ ΔΗΜΟΚΡΑΤΙΑ
ΝΟΜΟΣ ΚΑΒΑΛΑΣ
ΔΗΜΟΣ ΘΑΣΟΥ

ΤΙΤΛΟΣ ΜΕΛΕΤΗΣ :

ΟΡΙΣΤΙΚΗ ΜΕΛΕΤΗ
ΕΕΑ ΠΡΙΝΟΥ ΘΑΣΟΥ

ΘΕΜΑ ΣΧΕΔΙΟΥ:

ΚΤΗΡΙΟ ΕΞΥΠΗΡΕΤΗΣΗΣ
(ΕΝΕΡΓΕΙΑΣ ΚΑΙ ΦΥΣΗΤΗΡΩΝ)
ΦΩΤΙΣΜΟΣ - ΘΑΛΕΥΣΗ ΚΑΛΩΔΙΩΝ

ΑΡΙΘΜΟΣ ΣΧΕΔΙΟΥ: DR-09-EA-01


KAIMAKA: 1:50

ΗΜΕΡΟΜΗΝΙΑ: ΑΥΓΟΥΣΤΟΣ 2018

ΣΥΝΤΑΧΘΗΚΕ

ΕΜΒΗΣ Σύμβουλοι Μηχανικοί Α.Ε.
ΕΑΡΑ, Πατριάρχου Πύργου 21, Τ.Κ. 15 343, Αθήνα
Τηλ. : 210 6528078 - Fax :210 6528760

ΕΥΡΩΠΕΙΑ ΕΥΜΒΟΥΛΙΟ ΜΗΧΑΝΙΚΩΝ Α.Ε.
ΕΥΡΩΒΟΥΛΟΙ ΜΗΧΑΝΙΚΟΙ - ΜΕΛΗΤΗΡΕΣ
Πολυπόλεως 21 Αρ. Πυλάρων 153 40
Τηλ. 210 6526176 - Fax 210 6526700
ΑΜΕΛΕ ΒΕΛΟΥΔΗ/ΓΕΩΡΓΙΟΣ 42 ΟΙΚ. 577082

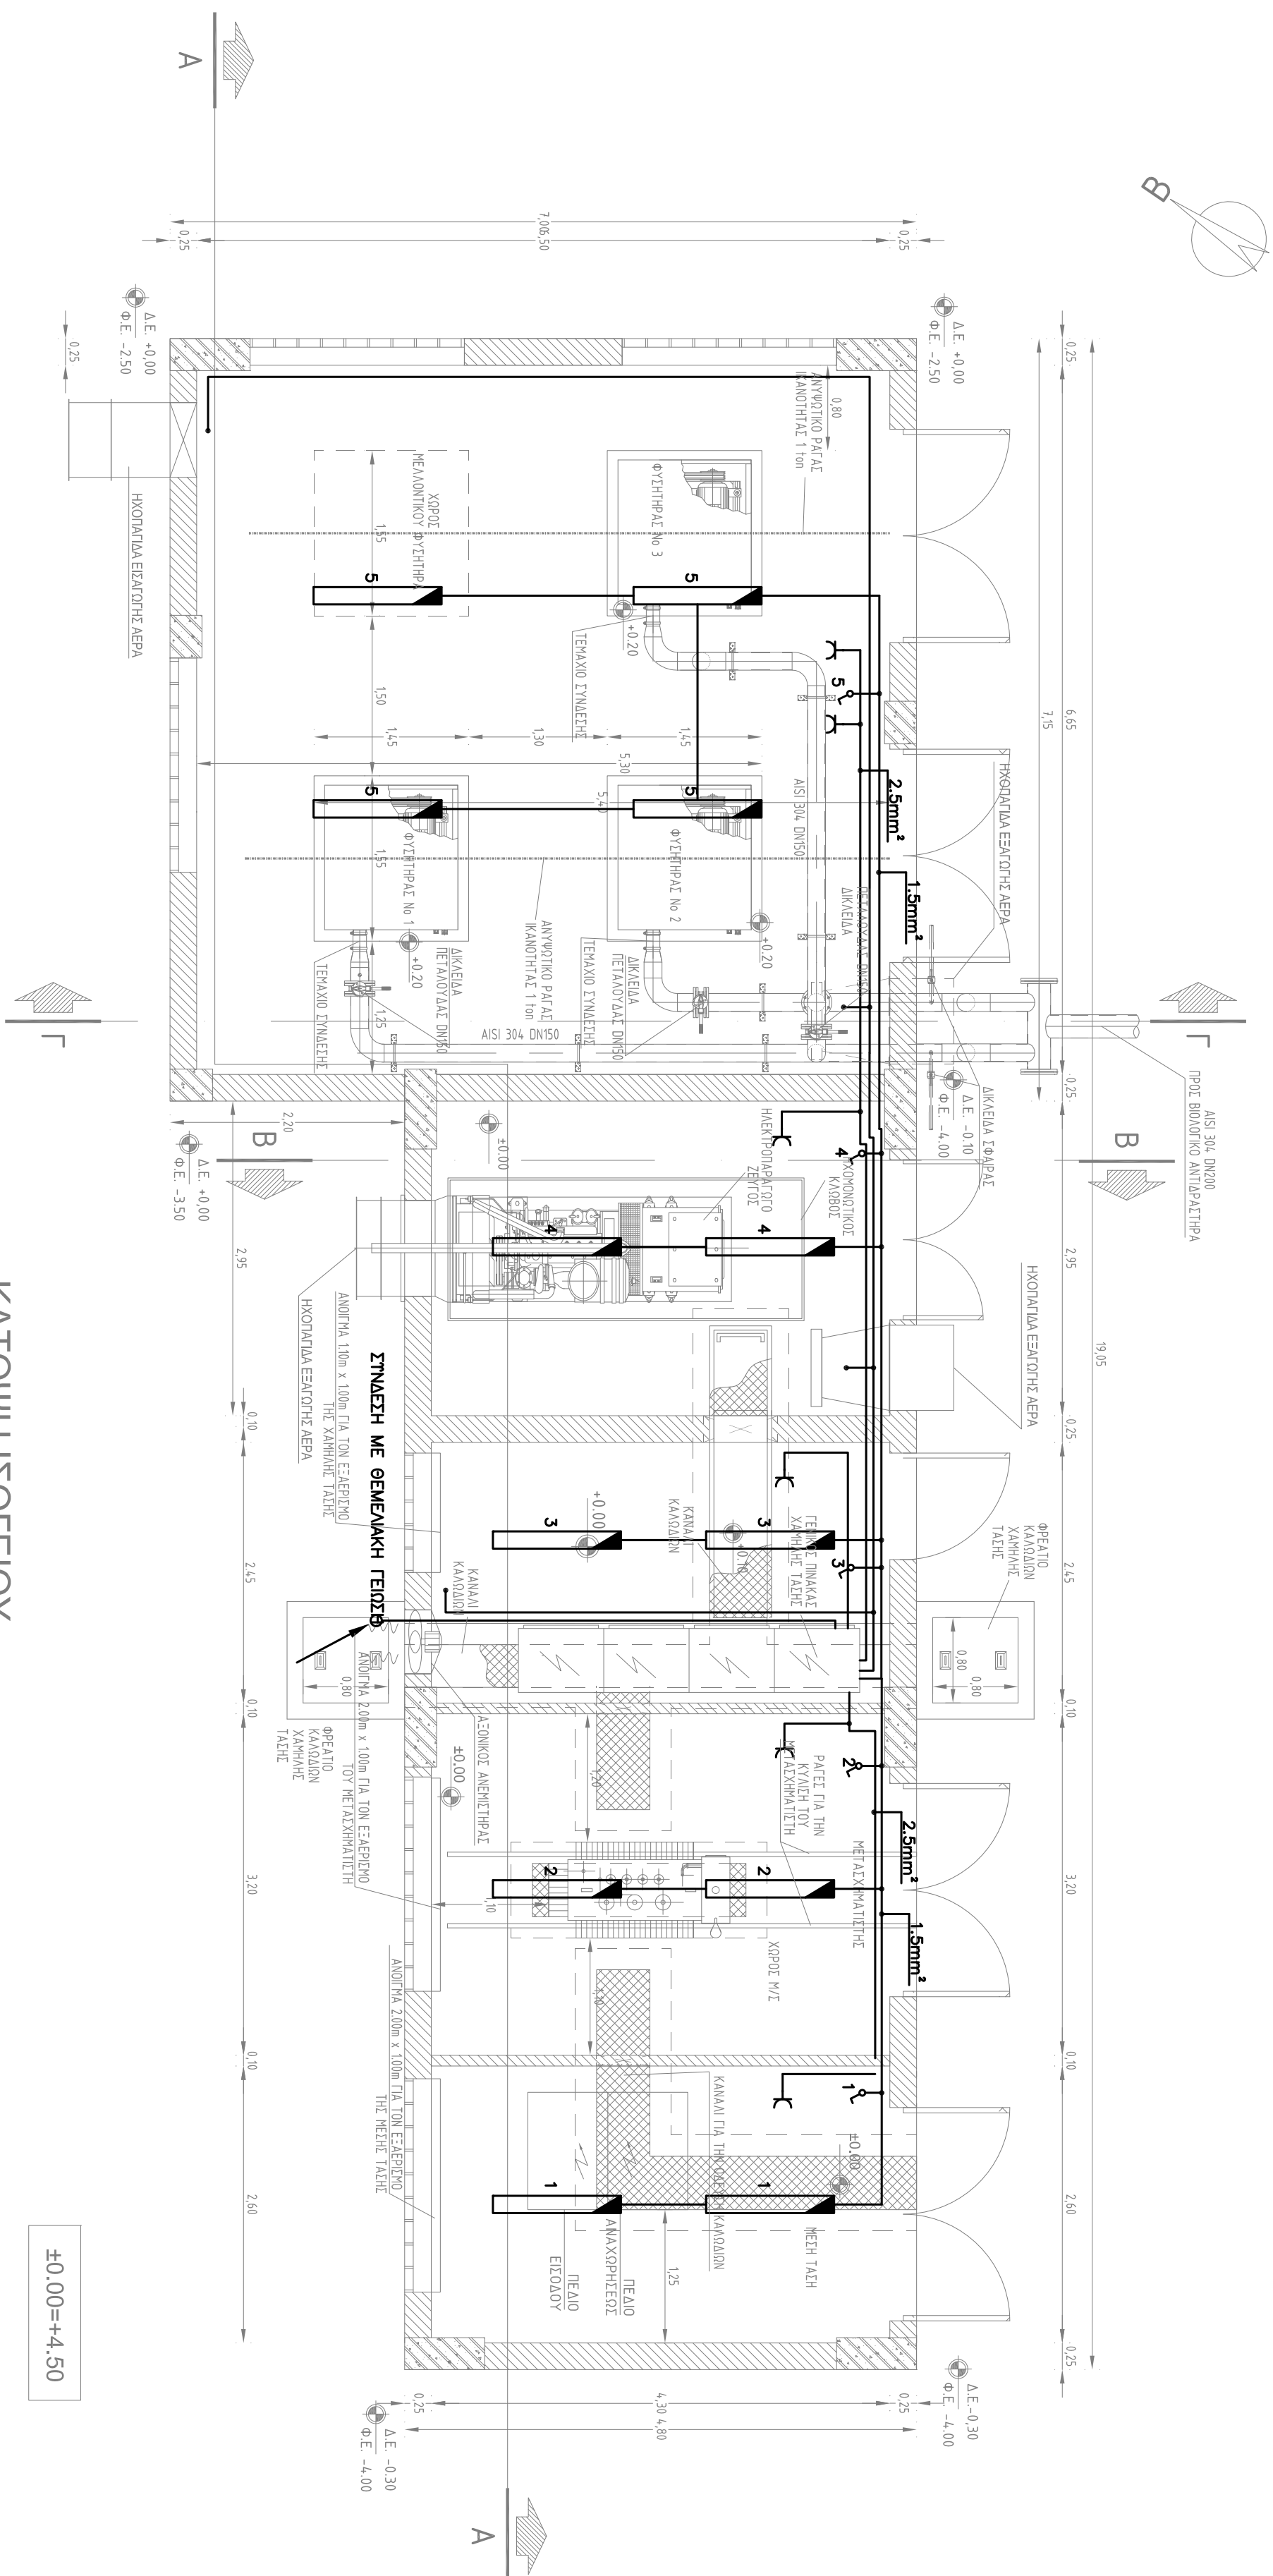

KATOYH IZOFEIOY
KAIMAKA 1:50

±0.00=+4.50