


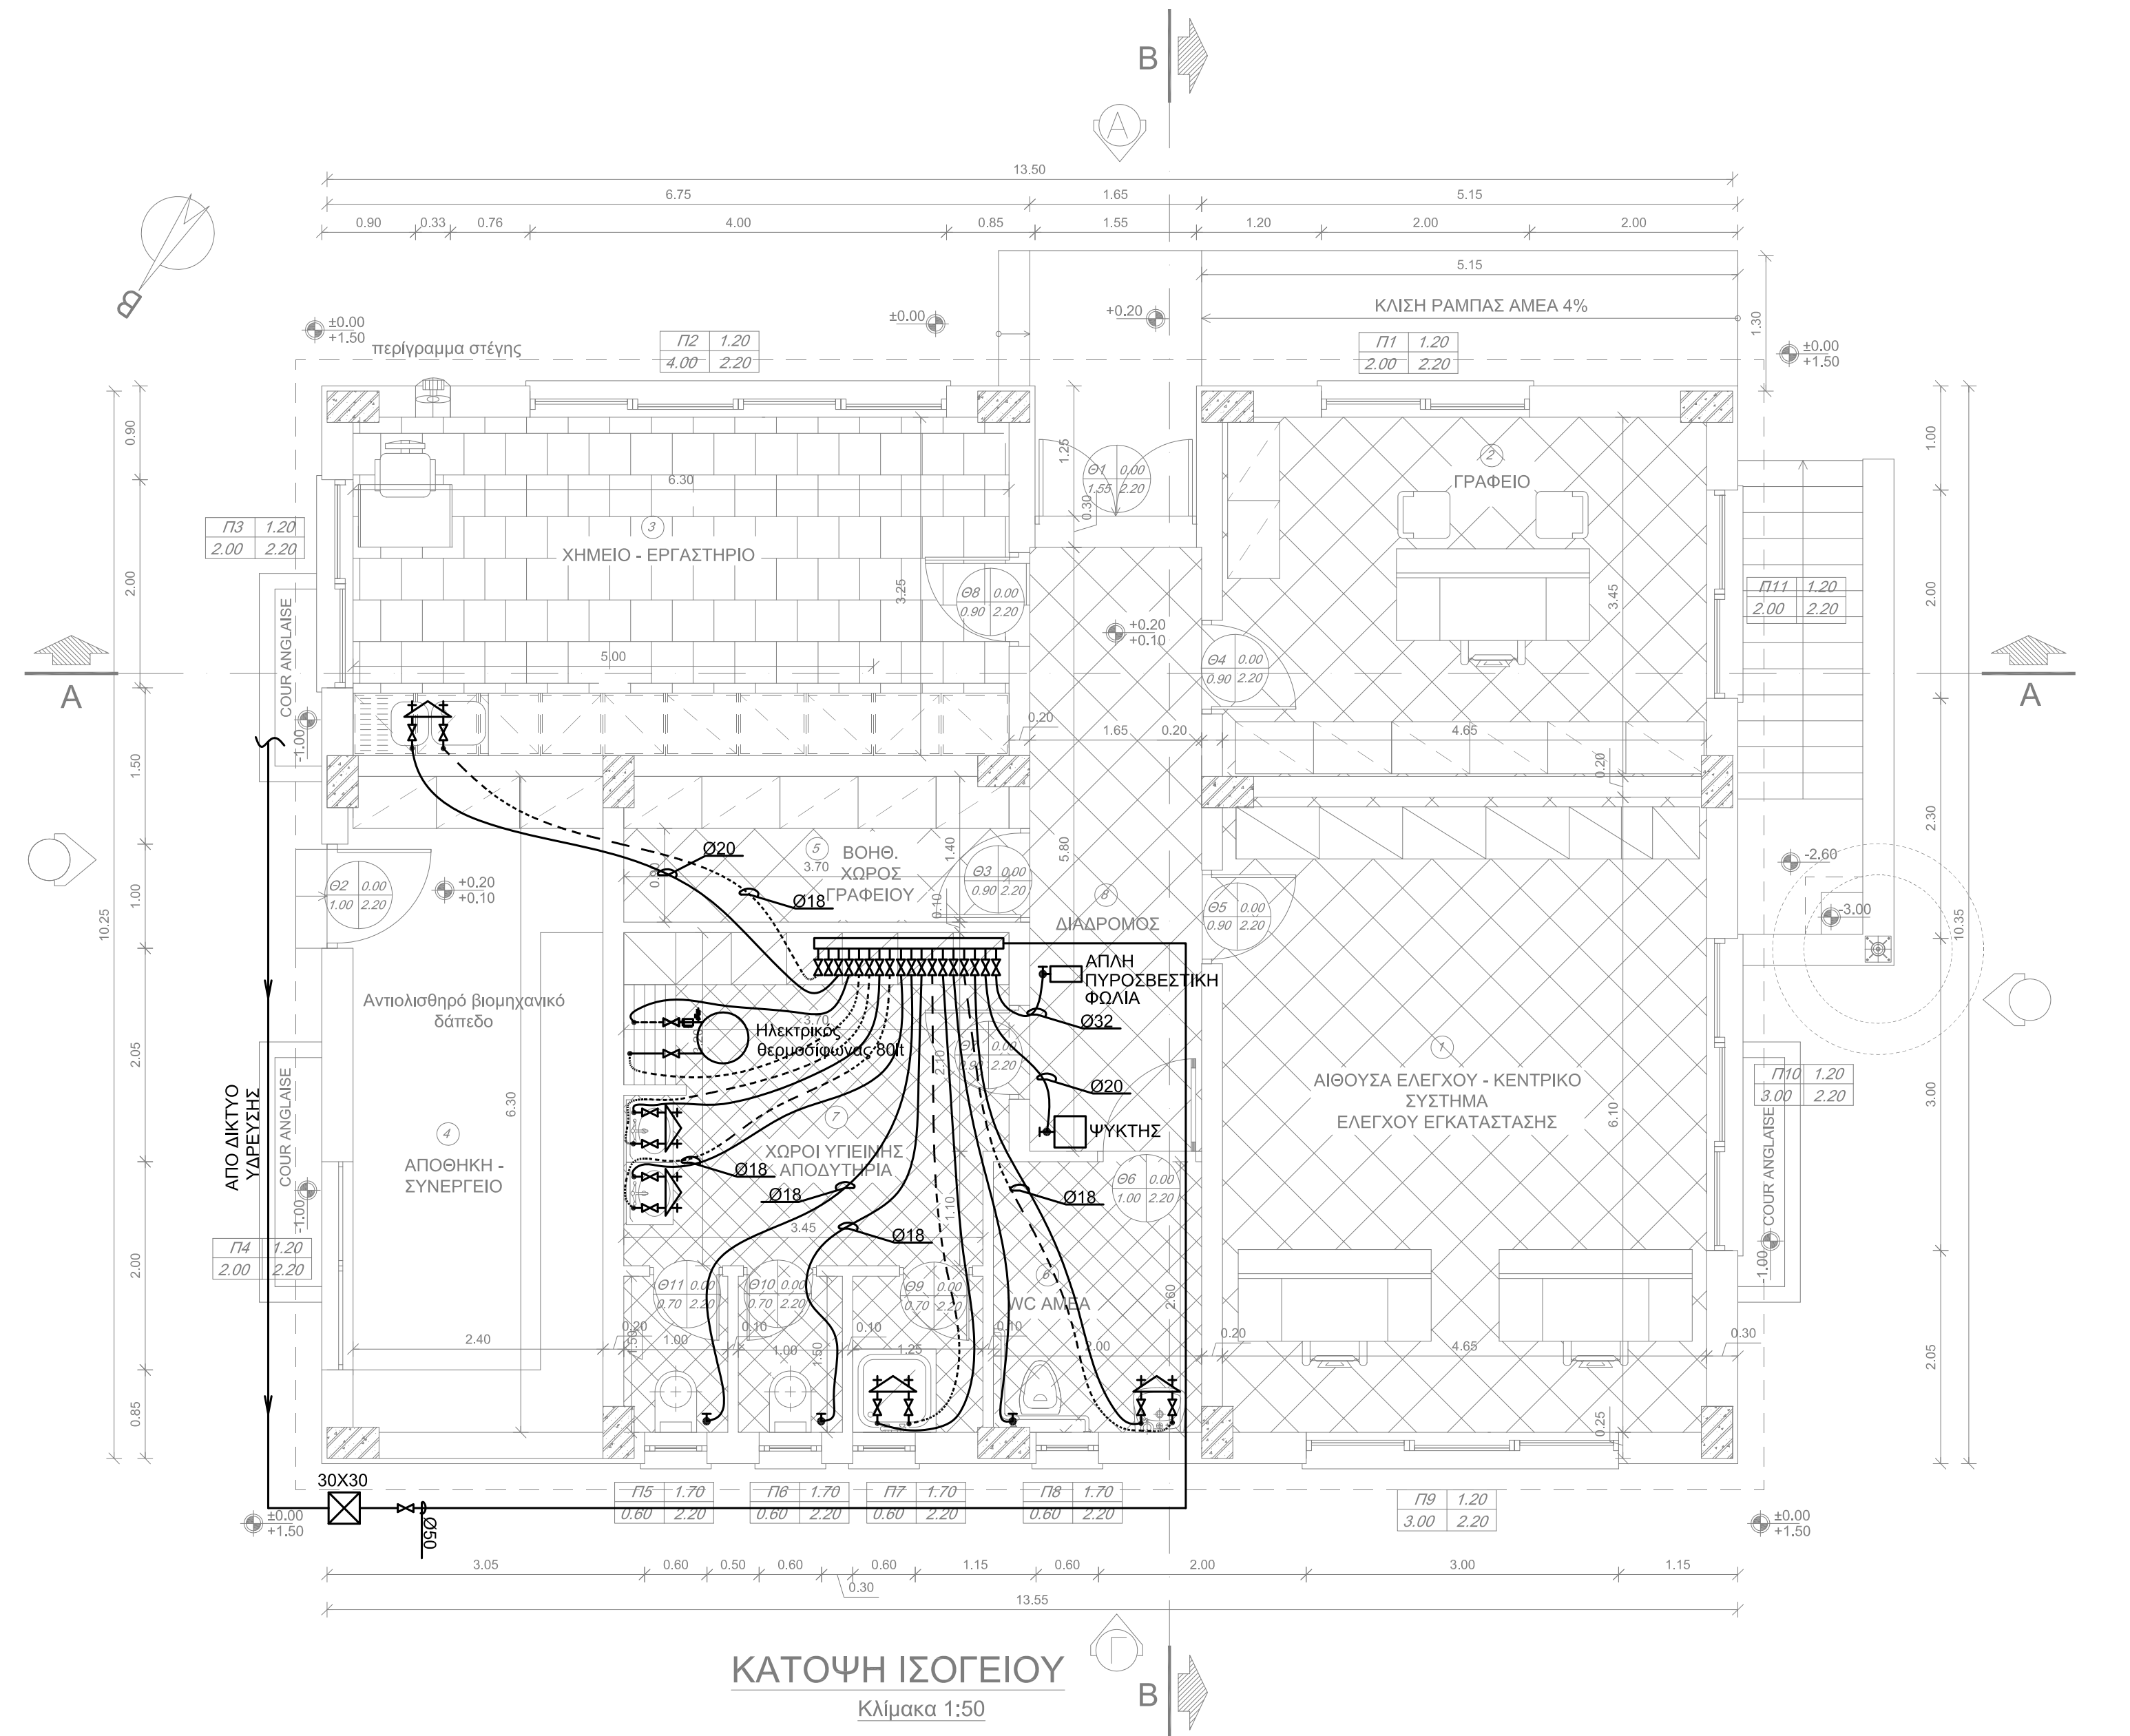

ΥΠΟΜΝΗΜΑ ΣΥΜΒΟΛΩΝ ΥΔΡΕΥΣΗΣ	
	ΧΑΛΚΟΣΔΛΗΝΑΣ ΚΡΥΟΥ ΝΕΡΟΥ ΟΝΟΜΑΣΤΙΚΗΣ ΔΙΑΜΕΤΡΟΥ Ø 25mm
	ΧΑΛΚΟΣΔΛΗΝΑΣ ΖΕΣΤΟΥ ΝΕΡΟΥ (35°C) ΟΝΟΜΑΣΤΙΚΗΣ ΔΙΑΜΕΤΡΟΥ Ø 25mm
	ΟΡΕΙΧΑΛΚΙΝΟΣ ΣΦΑΙΡΙΚΟΣ ΓΩΝΙΑΚΟΣ ΔΙΑΚΟΠΤΗΣ
	ΒΡΥΣΗ (ΚΡΟΥΝΟΣ)
	ΣΦΑΙΡΙΚΗ ΟΡΕΙΧΑΛΚΙΝΗ ΒΑΝΑ
	ΑΝΑΜΟΝΗ ΓΙΑ ΜΕΛΛΟΝΤΙΚΗ ΣΥΝΔΕΣΗ
	ΗΛΕΚΤΡΙΚΟΣ ΘΕΡΜΟΣΤΑΤΟΣ

ΕΛΛΗΝΙΚΗ ΔΗΜΟΚΡΑΤΙΑ
ΝΟΜΟΣ ΚΑΒΑΛΑΣ
ΔΗΜΟΣ ΘΑΣΟΥ

ΤΙΤΛΟΣ ΜΕΛΕΤΗΣ :

ΟΡΙΣΤΙΚΗ ΜΕΛΕΤΗ
ΕΕΛ ΠΡΙΝΟΥ ΘΑΣΟΥ

ΘΕΜΑ ΣΧΕΔΙΟΥ:

ΚΤΙΡΙΟ ΕΛΕΓΧΟΥ
ΥΔΡΕΥΣΗ

ΑΡΙΘΜΟΣ ΣΧΕΔΙΟΥ: DR-10-ΜΗ-01

ΚΛΙΜΑΚΑ : 1:50

ΗΜΕΡΟΜΗΝΙΑ : ΑΥΓΟΥΣΤΟΣ 2018

ΣΥΝΤΑΧΘΗΚΕ

ΕΜΒΗΣ Σύμβουλοι Μηχανικοί Α.Ε.
ΕΔΡΑ: Παπαρηγοπούλου 21, Τ.Κ. 15 343, Αθήνα
Τηλ. : 210 6528078 - Fax :210 6528760
Α.Μ.Α.Ε. 095301570 ΕΠΕΑΕΚ 2/2005

ΕΜΒΗΣ ΣΥΜΒΟΥΛΟΙ ΜΗΧΑΝΙΚΟΙ Α.Ε.
ΣΥΜΒΟΥΛΟΙ ΜΗΧΑΝΙΚΟΙ - ΜΕΛΕΤΗΤΕΣ
Παπαρηγοπούλου 21, Ατ. Παροικία, 153 43
Τηλ. : 210 6528078 - Fax :210 6528760
Α.Μ.Α.Ε. 095301570 ΕΠΕΑΕΚ 2/2005