


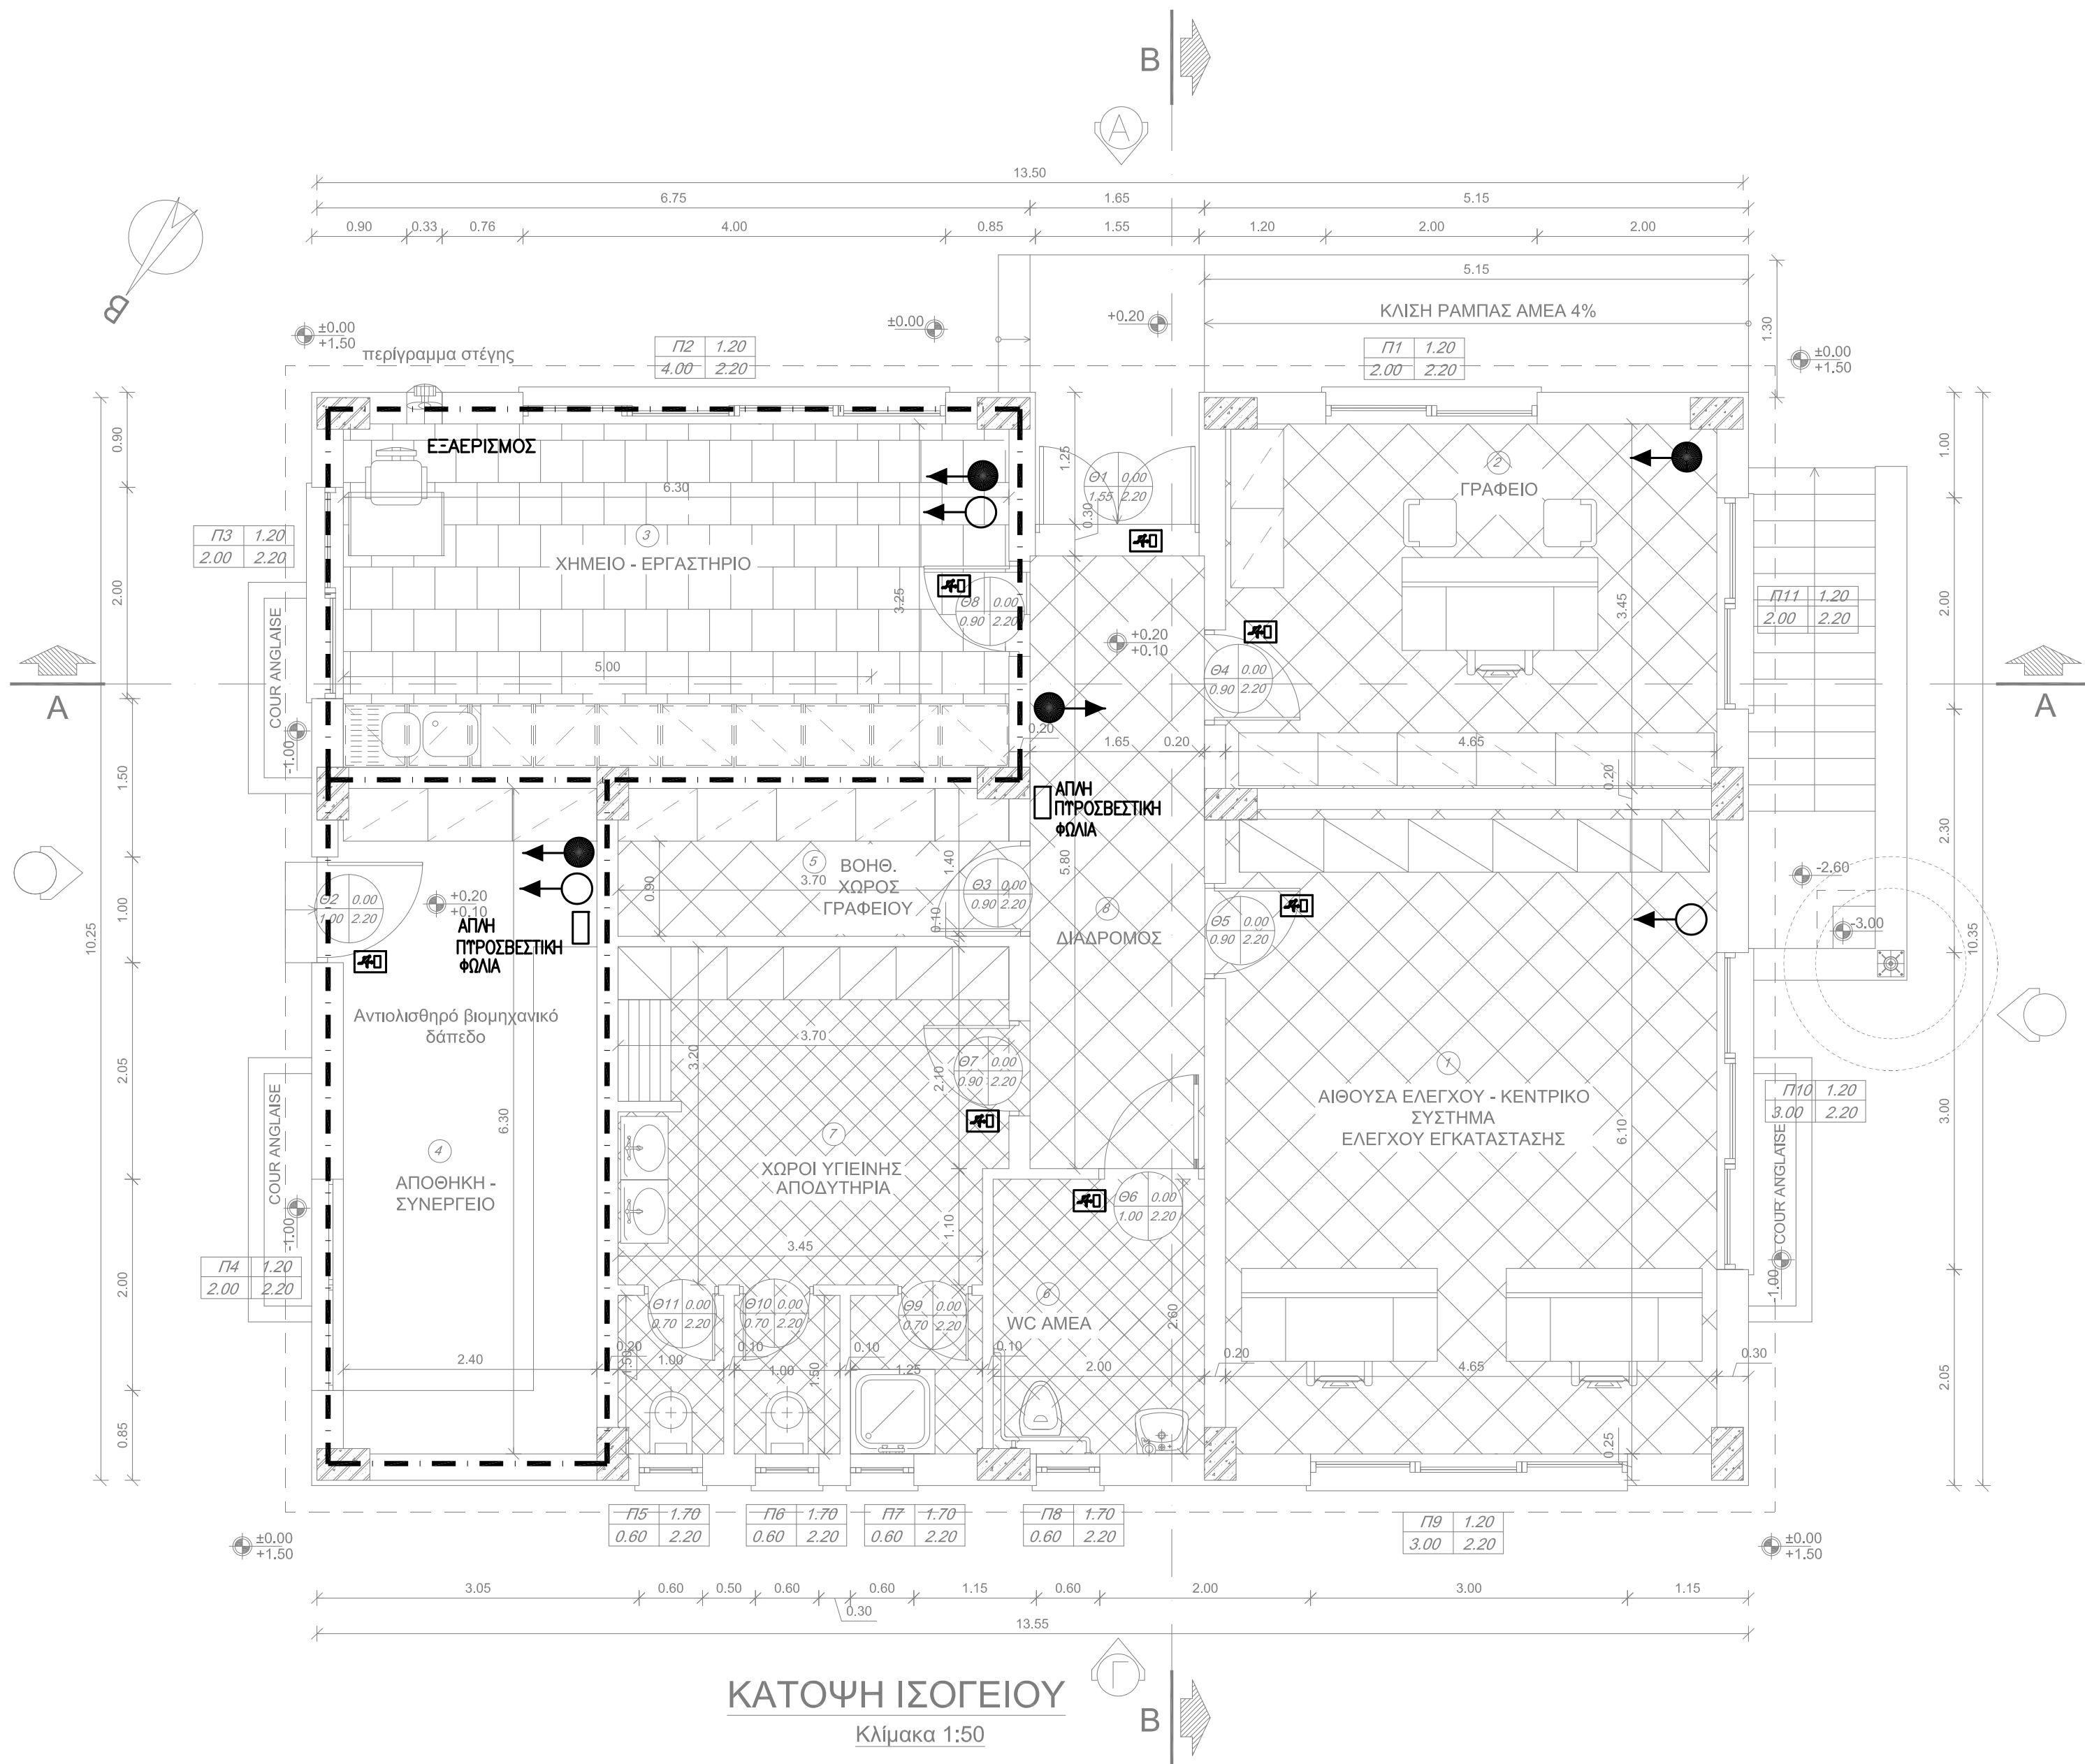

ΥΠΟΜΝΗΜΑ ΠΥΡΟΠΡΟΣΤΑΣΙΑΣ	
	ΠΥΡΑΝΙΧΝΕΥΤΗΣ ΚΑΠΝΟΥ
	ΚΟΜΒΙΟ ΣΗΜΑΝΣΗΣ ΣΤΥΝΑΓΕΡΜΟΥ
	ΦΟΡΗΤΟΣ ΠΥΡΟΣΒΕΣΤΗΡΑΣ ΞΗΡΑΣ ΣΚΟΝΗΣ 6Kg.
	ΦΟΡΗΤΟΣ ΠΥΡΟΣΒΕΣΤΗΡΑΣ, CO2 6Kg.
	ΣΤΥΣΤΟΙΧΙΑ ΣΤΥΝΑΓΕΡΜΟΥ (ΣΕΙΡΗΝΑ, ΜΕΓΑΦΩΝΟ, FLASH)
	ΑΥΤΟΝΟΜΟ ΦΩΤΙΣΤΙΚΟ ΑΣΦΑΛΕΙΑΣ ΜΕ ΕΝΔΕΙΞΗ ΚΑΤΕΥΘΥΝΣΗΣ
	ΟΡΙΑ ΠΥΡΟΔΙΑΜΕΡΙΣΜΑΤΟΣ

ΕΛΛΗΝΙΚΗ ΔΗΜΟΚΡΑΤΙΑ
ΝΟΜΟΣ ΚΑΒΑΛΑΣ
ΔΗΜΟΣ ΘΑΣΟΥ

ΤΙΤΛΟΣ ΜΕΛΕΤΗΣ :

ΟΡΙΣΤΙΚΗ ΜΕΛΕΤΗ
ΕΕΛ ΠΡΙΝΟΥ ΘΑΣΟΥ

ΘΕΜΑ ΣΧΕΔΙΟΥ:

ΚΤΙΡΙΟ ΕΛΕΓΧΟΥ
ΕΝΕΡΓΗΤΙΚΗ ΠΥΡΟΠΡΟΣΤΑΣΙΑ

ΑΡΙΘΜΟΣ ΣΧΕΔΙΟΥ: DR-10-MH-04

ΚΛΙΜΑΚΑ : 1:50

ΗΜΕΡΟΜΗΝΙΑ : ΑΥΓΟΥΣΤΟΣ 2018

ΣΥΝΤΑΧΘΗΚΕ

ΕΜΒΗΣ Σύμβουλοι Μηχανικοί Α.Ε.
ΕΔΡΑ: Παπαρηγοπούλου 21, Τ.Κ. 15 343, Αθήνα
Τηλ. : 210 6528078 - Fax :210 6528780

ΕΜΒΗΣ ΣΥΜΒΟΥΛΟΙ ΜΗΧΑΝΙΚΟΙ Α.Ε.
ΣΥΜΒΟΥΛΟΙ ΜΗΧΑΝΙΚΟΙ - ΜΕΛΕΤΗΤΕΣ
Παπαρηγοπούλου 21, Ατ. Παρόικα 153 45
Τηλ. : 210 6528078 - Fax : 210 6528780
Α.Μ.Α.Ε 695601214 ΑΡ. Φ.Μ.Ε. 177068