


ΠΡΟΣΑΝΑΤΟΛΙΣΜΟΣ ΠΙΝΑΚΙΔΑΣ | ΑΡΙΘΜΗΣΗ ΠΙΝΑΚΙΔΑΣ

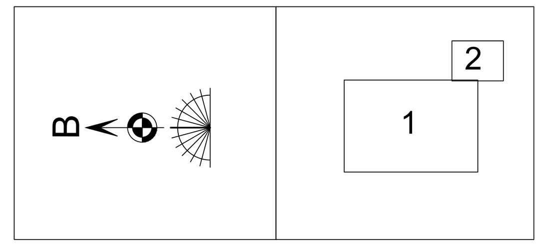

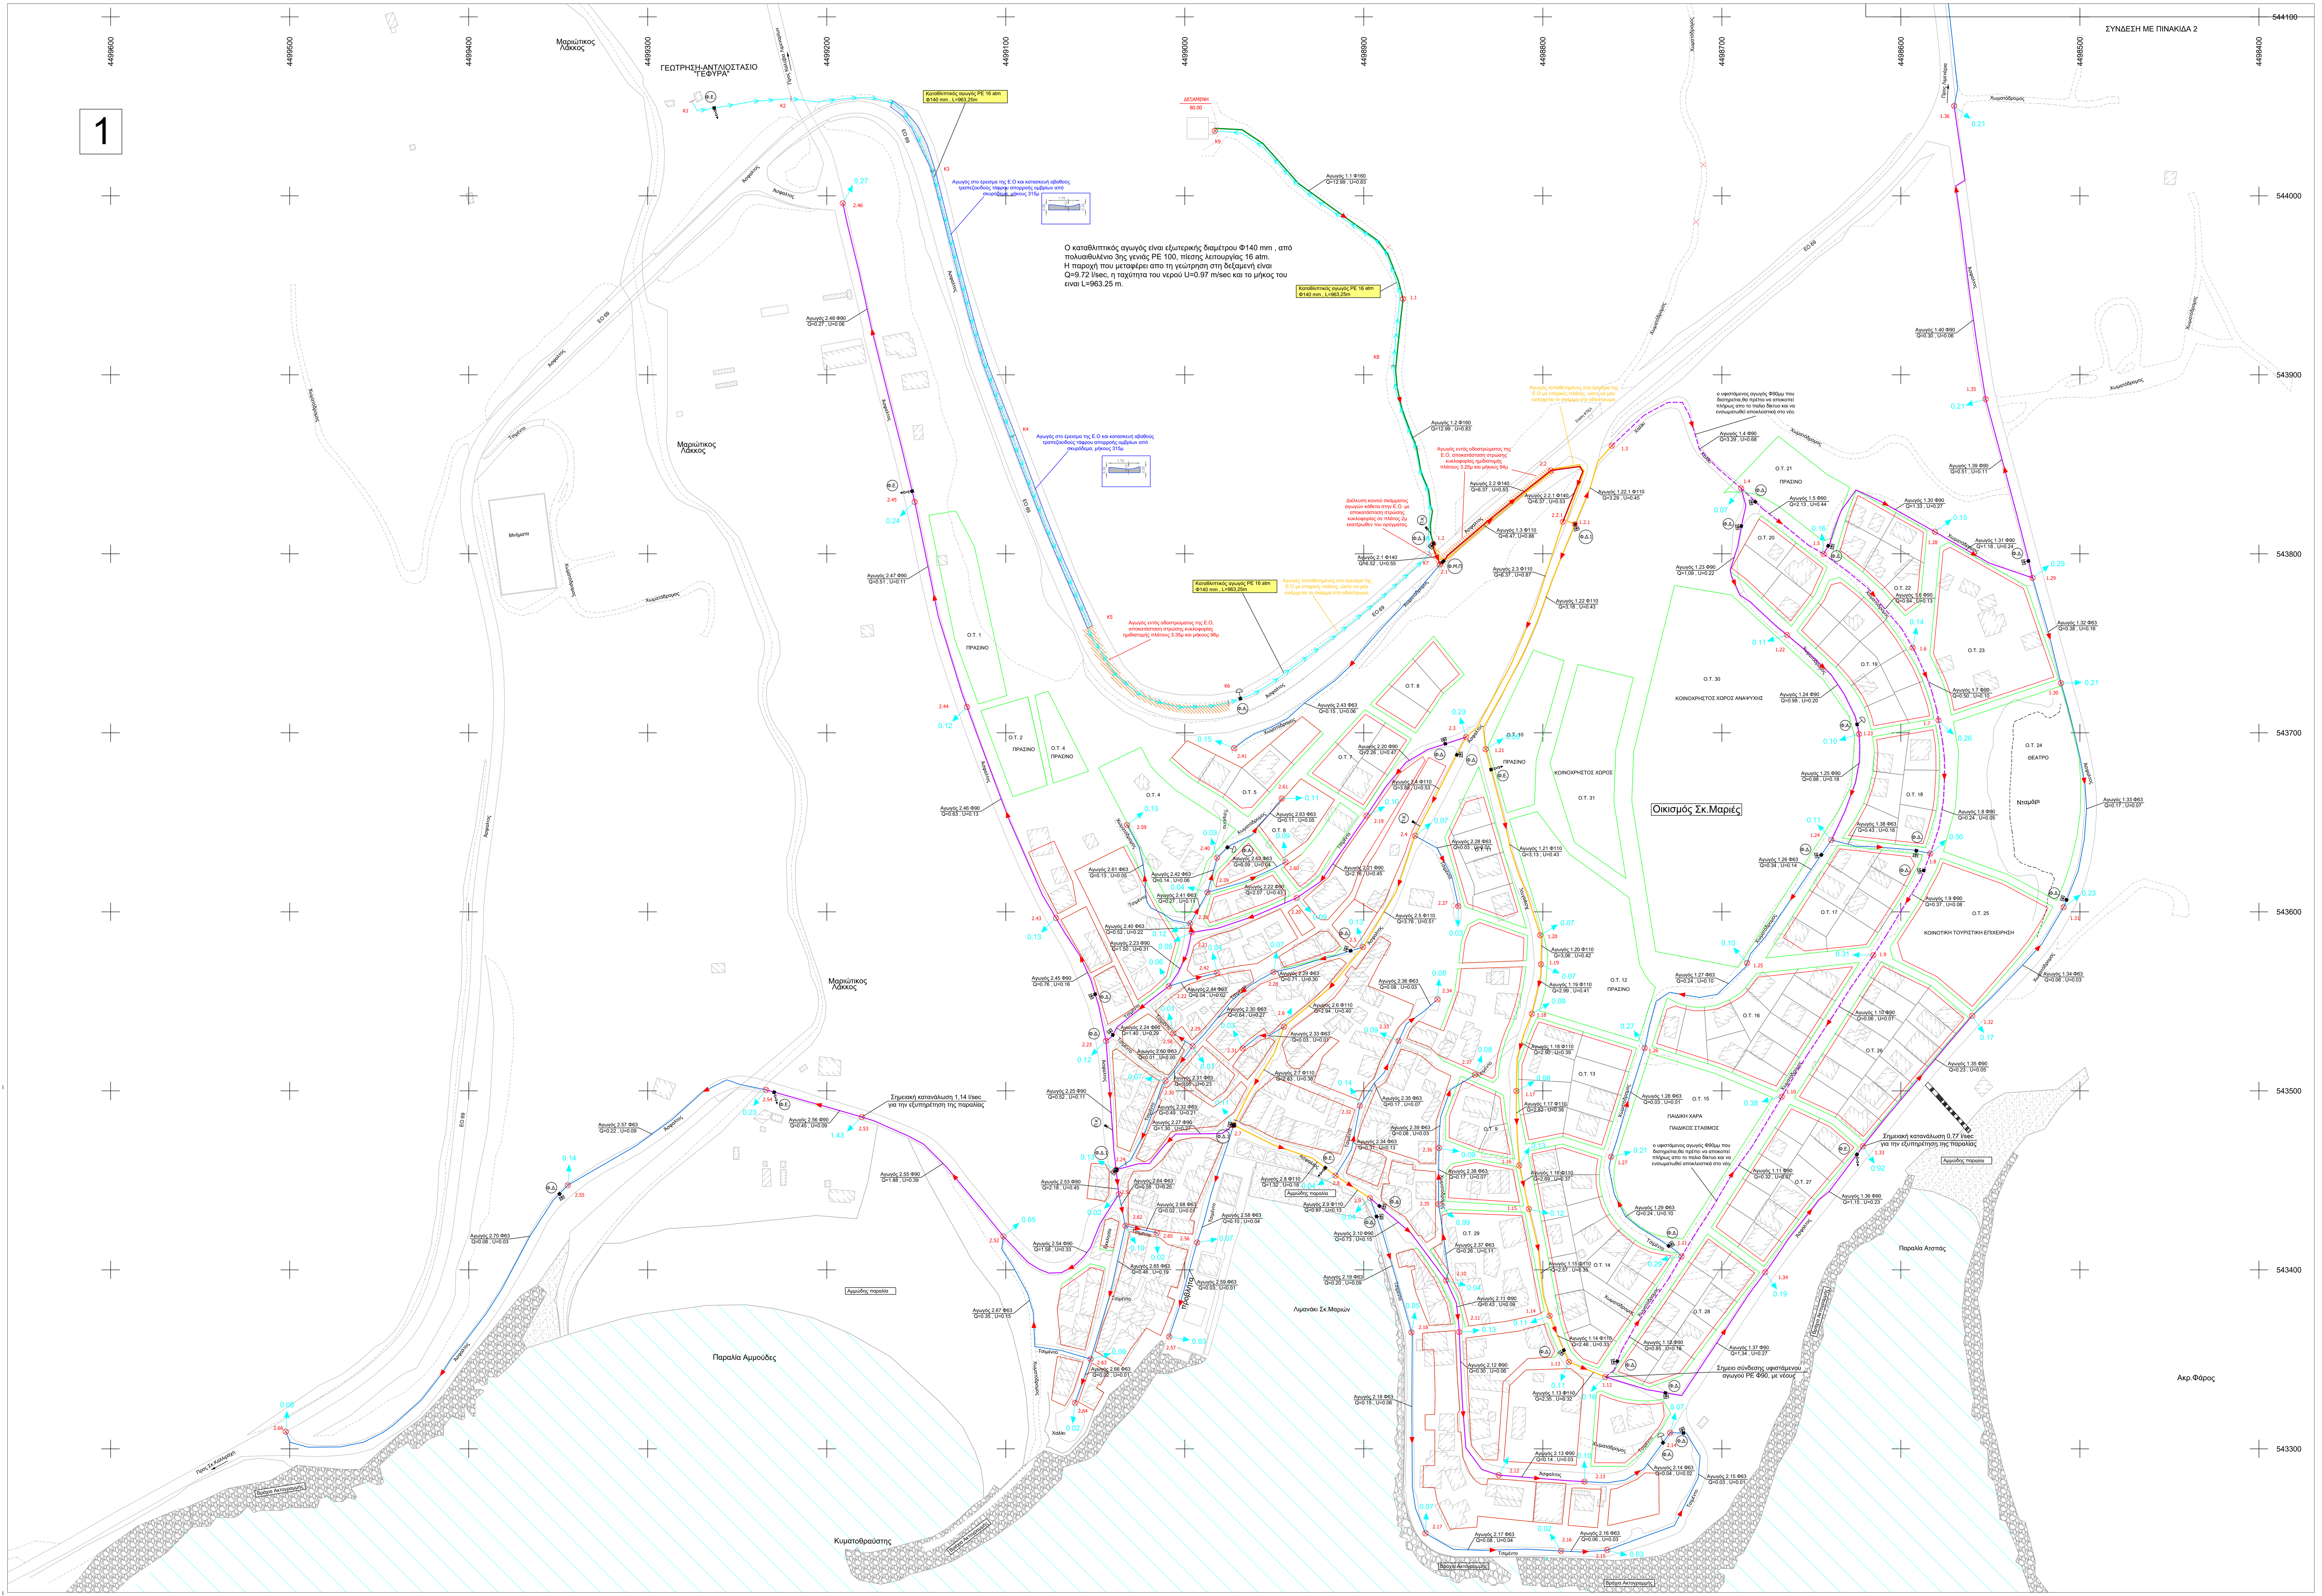

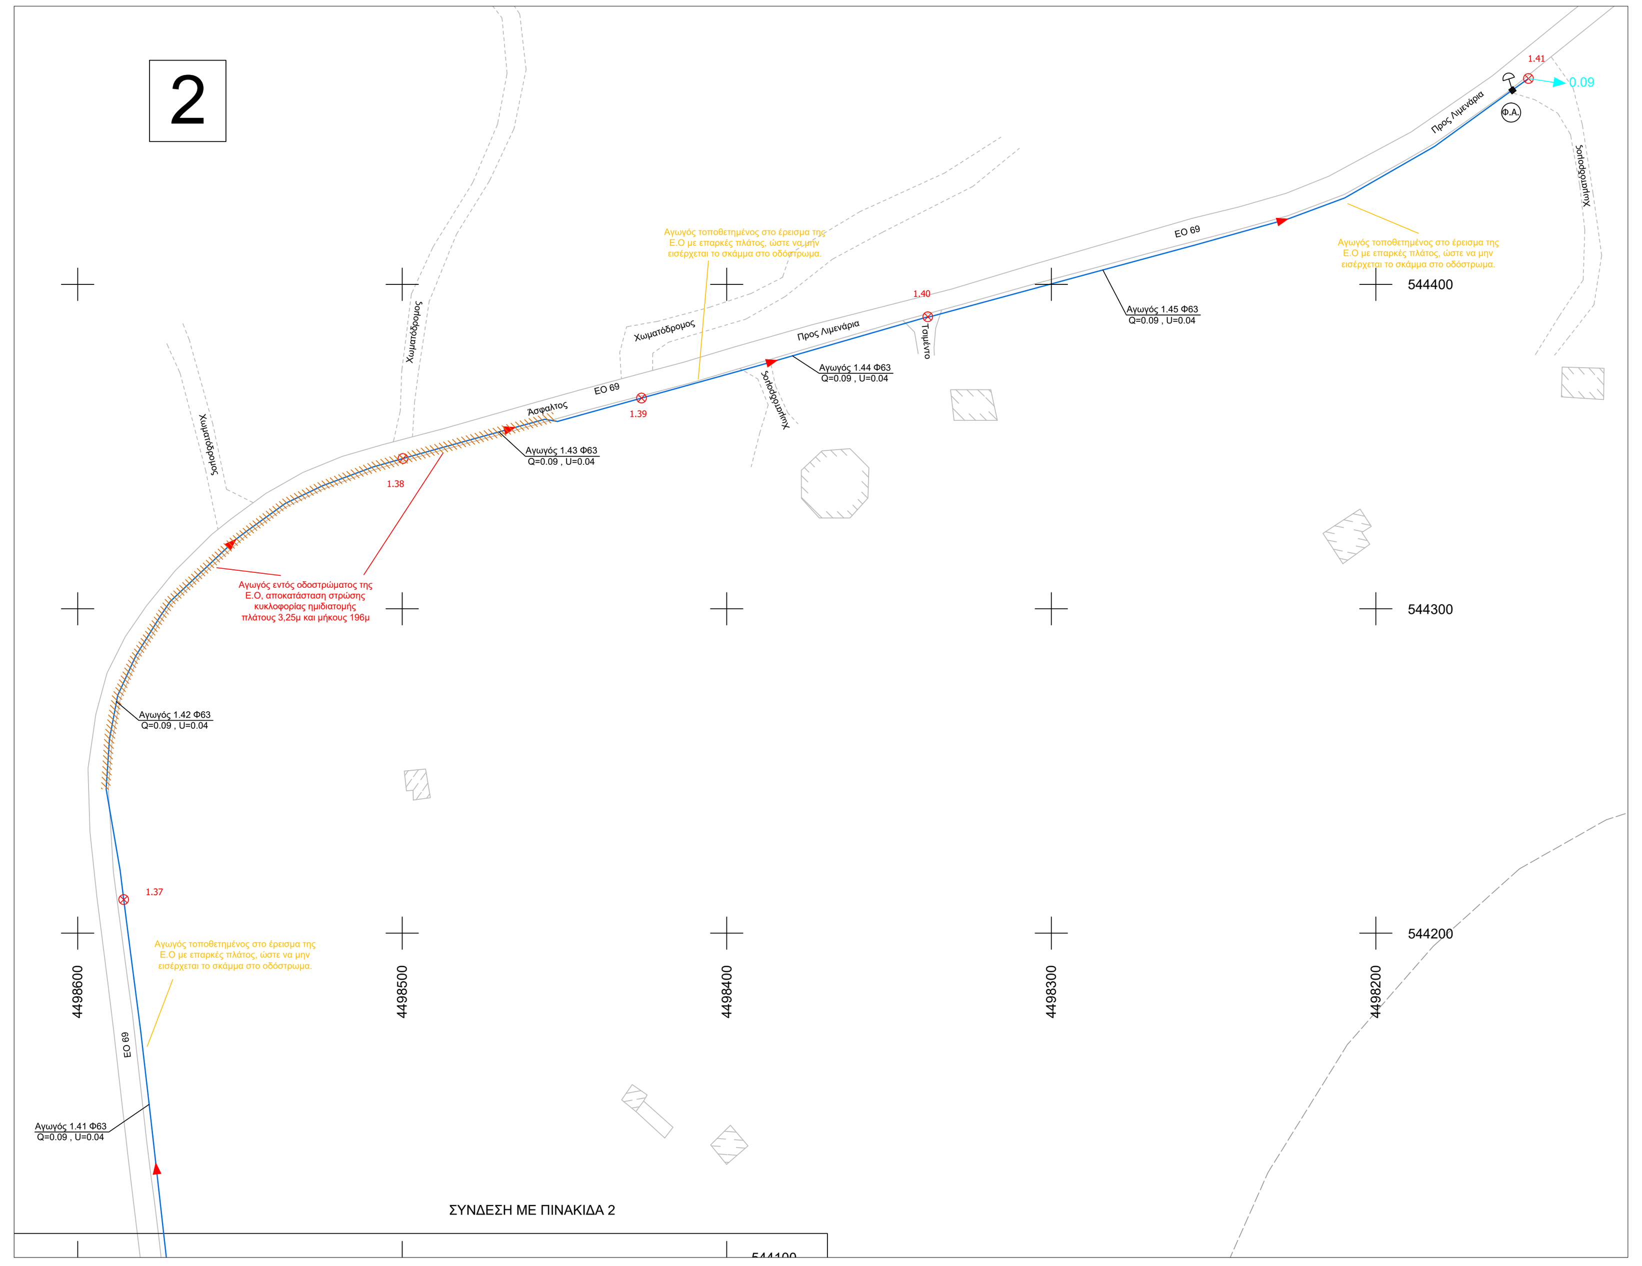

ΥΠΟΜΝΗΜΑ

Σύμβολο	Περιγραφή
	Πυροσβεστικός κρουνός (Π.Κ.)
Φ.Δ.	Δικλείδα απομόνωσης συρταρωτή εντός φρεατίου (Φ.Δ.-Εξωτερικών διαστάσεων 1,6x1,6)
Φ.Δ.1	Δικλείδα απομόνωσης συρταρωτή εντός φρεατίου (Φ.Δ.1-Εξωτερικών διαστάσεων 2,1x2,1)
	Διάταξη εκκενώσεως εντός φρεατίου
	Αεραεξαγωγός εντός φρεατίου
2.44	Κόμβος
Αγωγός 1.7 Φ90 / Q=0.50 , U=0.10	Ονομασία αγωγού / Διάμετρος (mm) / Παροχή (lit/sec), Ταχύτητα (m/s)
	Νέος αγωγός ύδρευσης PE (10 atm) Φ63
	Νέος αγωγός ύδρευσης PE (10 atm) Φ90
	Νέος αγωγός ύδρευσης PE (10 atm) Φ110
	Νέος αγωγός ύδρευσης PE (10 atm) Φ140
	Νέος αγωγός ύδρευσης PE Φ160
	Υφιστάμενος αγωγός ύδρευσης PE Φ90
	Καταθλιπτικός αγωγός PE (16 atm) Φ140
	Ρυμοτομική γραμμή
	Οικοδομική γραμμή
	Αποτύπωση
0.14	Παροχή κατανάλωσης (l/sec)
	Κατασκευή αβαθούς τραπεζοειδούς τάφρου στο έρεισμα της ΕΟ.69
	Αποκατάσταση ασφαλτικών της ΕΟ.69

ΕΛΛΗΝΙΚΗ ΔΗΜΟΚΡΑΤΙΑ
ΠΕΡΙΦΕΡΕΙΑ ΑΝΑΤΟΛΙΚΗΣ ΜΑΚΕΔΟΝΙΑΣ & ΘΡΑΚΗΣ
ΠΕΡΙΦΕΡΕΙΑΚΗ ΕΝΟΤΗΤΑ ΘΑΣΟΥ
Δ.Ε.Υ.Α. ΘΑΣΟΥ

Δ.Ε.Υ.Α. ΘΑΣΟΥ
ΕΡΓΟ

ΔΙΚΤΥΟ ΥΔΡΕΥΣΗΣ ΟΙΚΙΣΜΟΥ ΣΚΑΛΑΣ ΜΑΡΙΩΝ ΤΟΥ ΔΗΜΟΥ ΘΑΣΟΥ

ΚΑΤΗΓΟΡΙΑ ΜΕΛΕΤΗΣ: ΟΡΙΣΤΙΚΗ ΥΔΡΑΥΛΙΚΗ ΜΕΛΕΤΗ

ΘΕΜΑ : ΟΡΙΖΟΝΤΙΟΓΡΑΦΙΑ ΥΔΡΑΥΛΙΚΩΝ ΕΡΓΩΝ ΜΕ ΥΔΡΑΥΛΙΚΑ ΣΤΟΙΧΕΙΑ	ΚΛΙΜΑΚΑ 1:1000
ΗΜΕΡΟΜΗΝΙΑ: ΙΟΥΝΙΟΣ 2020	ΑΡΙΘΜΟΣ ΣΧΕΔΙΟΥ Σ.3

Ο ΣΥΝΤΑΞΑΣ		ΘΕΩΡΗΘΗΚΕ

Θάσος 06/07/2020
Ο ΣΥΝΤΑΞΑΣ
ΤΣΕΝΗΣ ΓΕΩΡΓΙΟΣ
Πολιτικός Μηχανικός

Θάσος 06/07/2020
ΘΕΩΡΗΘΗΚΕ
Ο ΠΡΟΪΣΤΑΜΕΝΟΣ
Δ/ΝΣΗΣ Τ.Υ. & ΠΕΡΙΒΑΛΛΟΝΤΟΣ
Πατήρας Νικόλαος
Γεωπόνος Τ.Ε. 13/Α’