


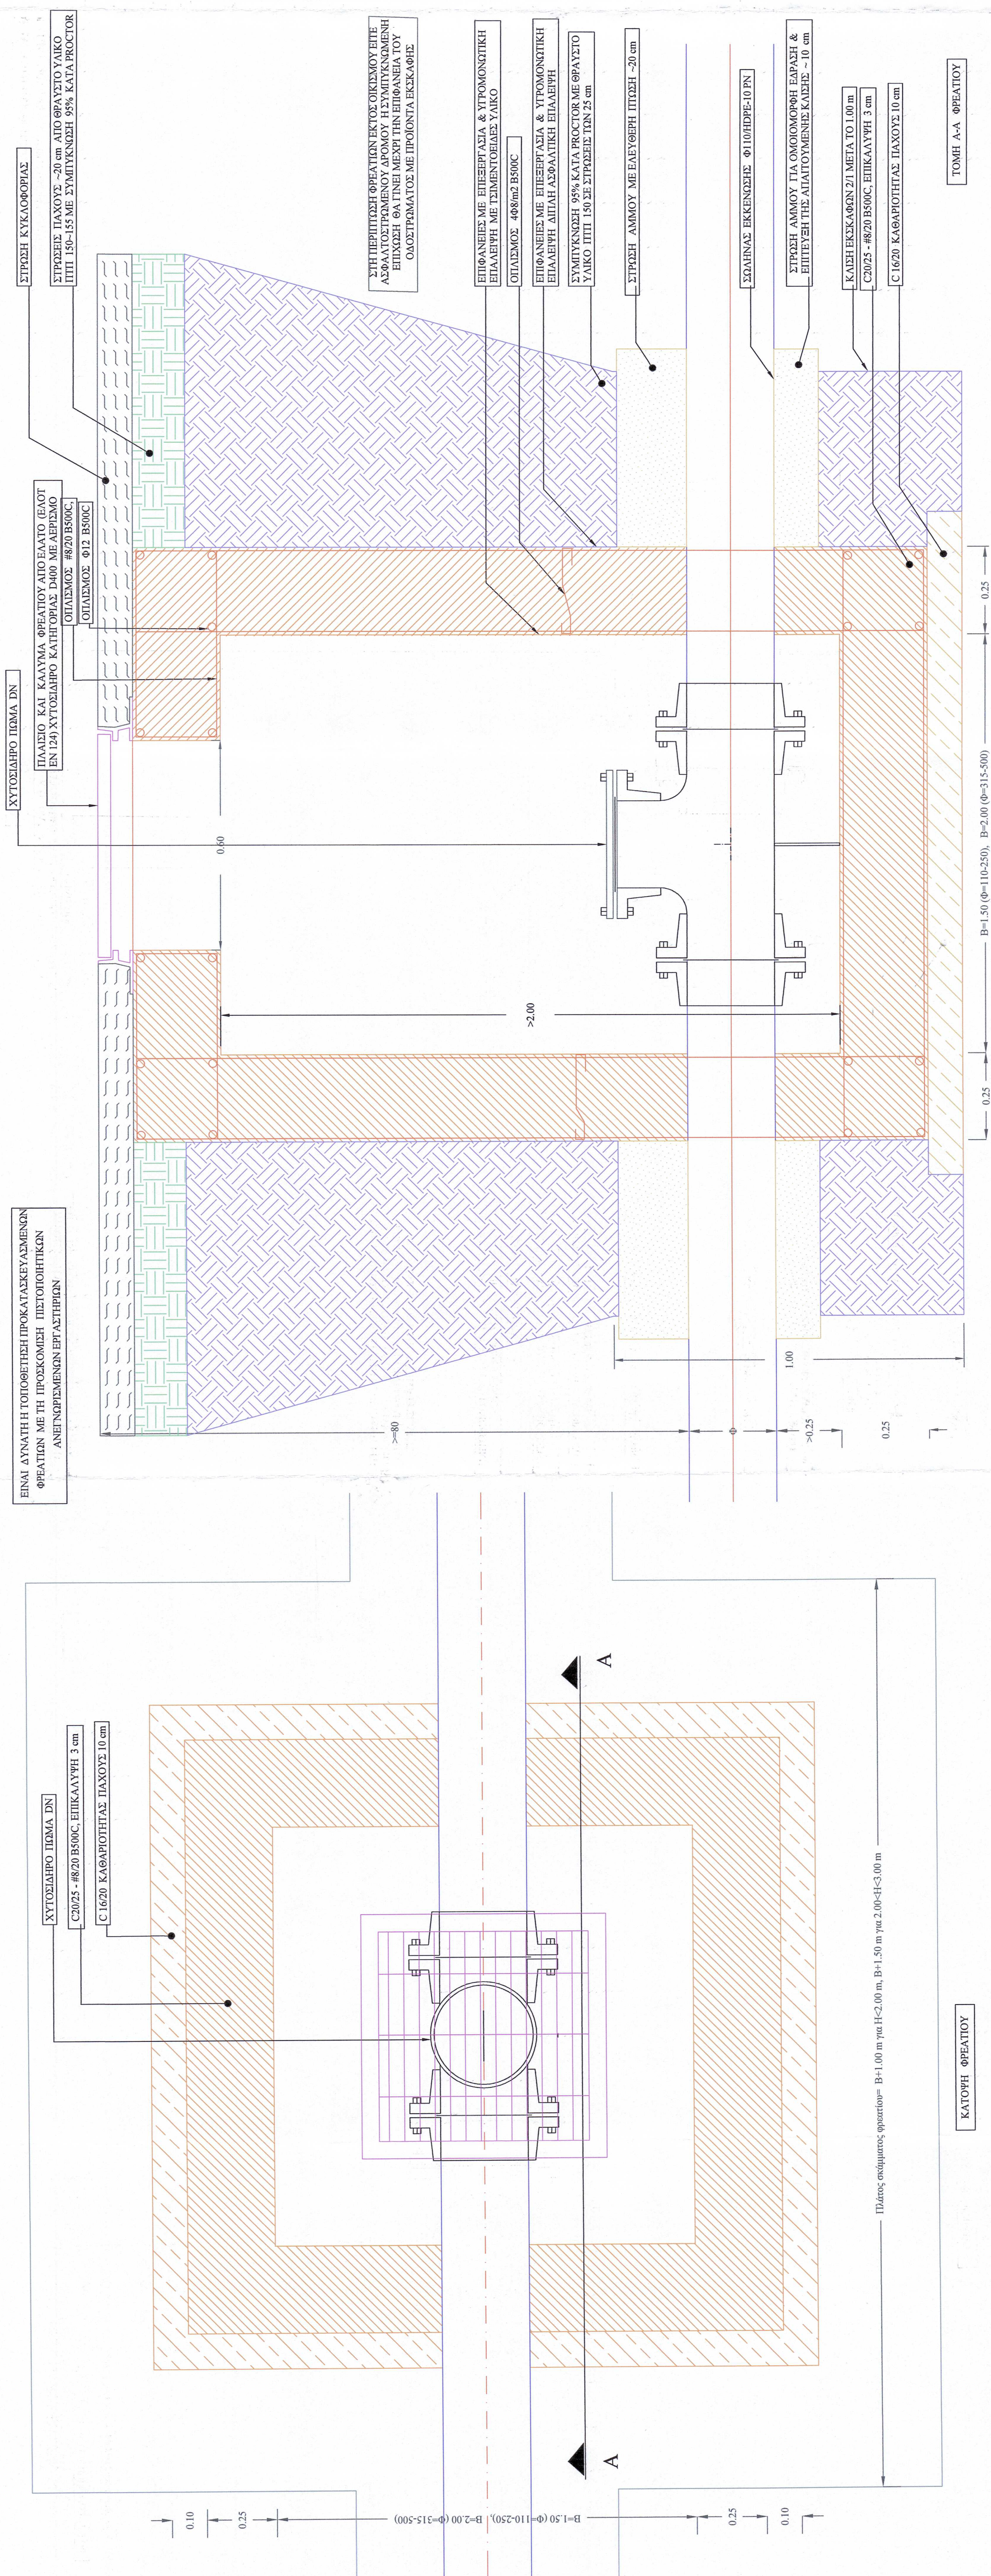


ΕΛΛΗΝΙΚΗ ΔΗΜΟΚΡΑΤΙΑ ΔΗΜΟΣ ΘΑΣΟΥ	
ΔΗΜΟΤΙΚΗ ΕΠΙΧΕΙΡΗΣΗ ΥΔΡΕΥΣΗΣ ΑΠΟΧΕΤΕΥΣΗΣ ΘΑΣΟΥ (Δ.Ε.Υ.Α.Θ.)	

ΜΕΛΕΤΗ ΤΡΟΠΟΠΟΙΗΣΗΣ ΕΞΩΤΕΡΙΚΟΥ ΔΙΚΤΥΟΥ ΑΠΟΧΕΤΕΥΣΗΣ ΔΥΜΑΤΩΝ ΑΙΜΕΝΑΡΙΩΝ-ΠΕΥΚΑΡΙΟΥ-ΠΟΤΟΥ (Β' ΦΑΣΗ)	
---	--

ΑΡΙΘΜΟΣ ΣΧΕΔΙΟΥ	ΘΕΜΑ
Ε.Ε.Σ.Α.Η.-Α.1	
ΚΑΙΜΑΚΑ	ΦΩΡΕΑΤΙΟ ΕΛΕΓΧΟΥ
1:10	

ΜΕΛΕΤΗΤΗΣ	ΕΡΑΤΩ ΜΑΛΛΙΔΟΥ ΔΙΠΛ. ΠΟΛΙΤΕΚΝΟΣ ΜΗΧΑΝΙΚΟΣ-ΠΛΗΡΟΤΕΧΝ Μέλος ΤΕΕ ΑΝ. 60339 Όμιλος 28 τηλ. 2510227015 - ΑΔΜ Α.Ε. 429881 65403 ΚΑΒΑΛΑ
ΕΡΑΤΩ ΜΑΛΛΙΔΟΥ πολιτικός μηχανικός	
ΚΑΒΑΛΑ ΜΑΡΤΙΟΣ 2021	

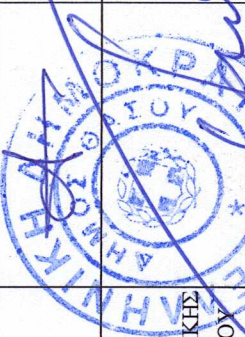ΟΝΟΜΑ	ΙΔΙΟΤΗΤΑ	ΥΠΟΓΡΑΦΗ	ΗΜΕΡΟΜΗΝΙΑ
ΕΛΕΓΧΘΗΚΕ	ΕΠΙΒΛΕΠΩΝ		05/04/21
ΓΙΩΡΓΟΣ ΤΣΕΝΗΣ πολιτικός μηχανικός	ΕΠΙΒΛΕΠΩΝ		
ΘΕΩΡΗΘΗΚΕ	Ο ΠΡΟΣΤΑΜΕΝΟΣ ΤΕΧΝΙΚΗΣ		
Νικόλαος ΠΑΤΗΡΑΣ Τεχν. Γραφόντας Α'	ΥΠΗΡΕΣΙΑΣ ΔΗΜΟΥ ΘΑΣΟΥ		05/04/21