


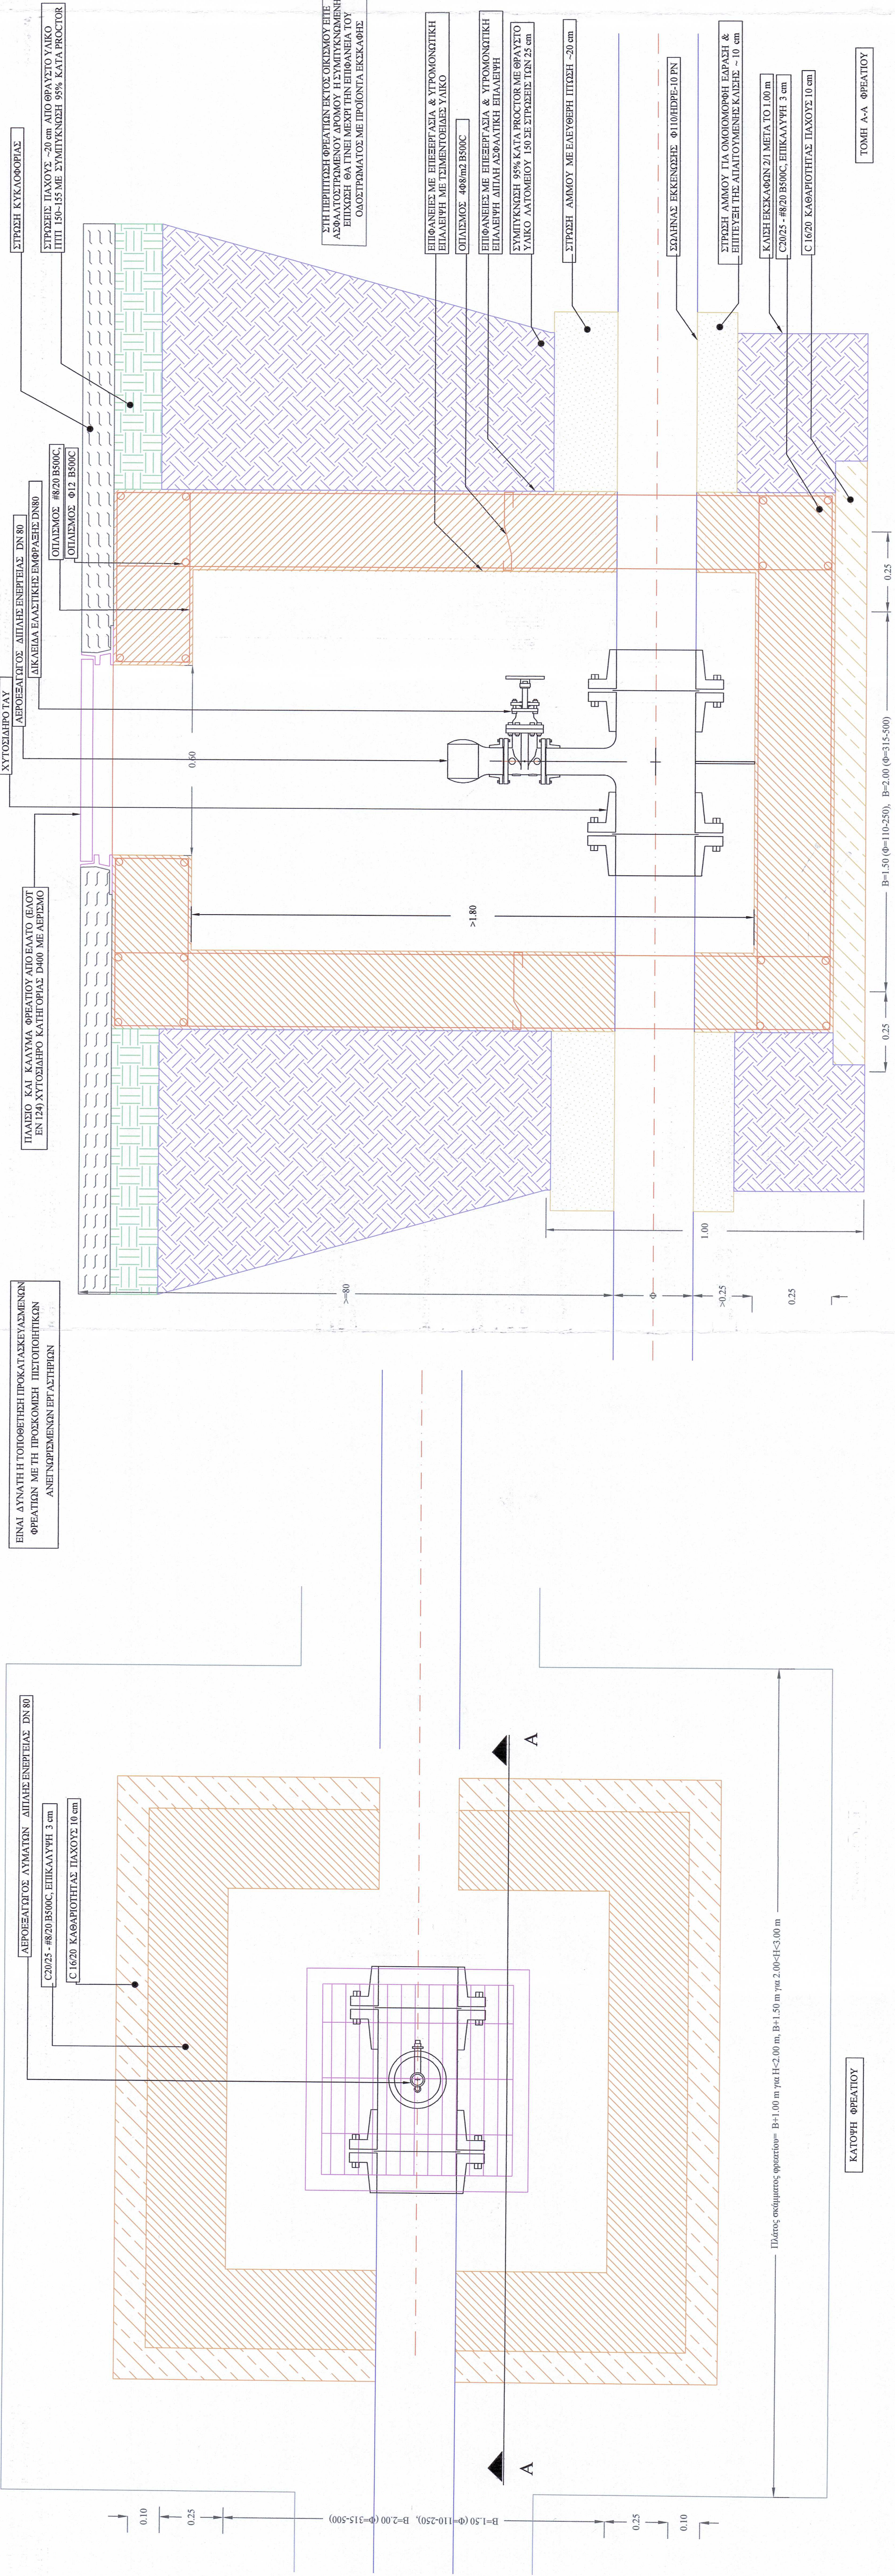

ΕΙΝΑΙ ΔΥΝΑΤΗ Η ΤΟΠΟΘΕΤΗΣΗ ΠΡΟΚΑΤΑΣΚΕΥΑΣΜΕΝΩΝ ΦΡΕΑΤΩΝ ΜΕ ΤΗ ΠΡΟΣΚΟΜΙΜΗ ΠΙΣΤΟΠΟΙΗΣΗΝ ΑΝΕΓΕΝΕΤΕΣ ΜΕΝΟΝ ΕΡΓΑΣΤΗΡΙΩΝ

ΠΑΛΙΟ ΚΑΙ ΚΑΛΥΜΑ ΦΡΕΑΤΙΟΥ ΑΥΤΟ ΕΛΑΤΟ (ΕΛΑΤ) ΕΝΙ 124 ΧΥΤΟΣΙΔΗΡΟ ΚΑΤΗΓΟΡΙΑΣ D400 ΜΕ ΑΕΡΙΣΜΟ

ΧΥΤΟΣΙΔΗΡΟ ΤΑΥ
ΑΕΡΟΕΞΑΙΤΡΙΩΣ ΔΙΠΛΗΣ ΕΝΕΡΓΕΙΑΣ DN 80
ΔΙΚΛΑΔΙΑ ΕΛΑΣΤΙΚΗΣ ΕΜΦΡΑΞΗΣ DN80
ΟΠΛΙΣΜΟΣ #8/20 B500C
ΟΠΛΙΣΜΟΣ Φ12 B500C

ΣΤΡΩΣΗ ΚΥΚΛΟΦΟΡΙΑΣ
ΣΤΡΩΣΙΣ ΠΑΧΟΥΣ ~20 cm ΛΙΠΟ ΘΡΑΥΣΤΟ ΥΛΙΚΟ
ΠΠΠ 150-155 ΜΕ ΣΥΜΠΥΚΝΩΣΗ 95% ΚΑΤΑ PROCTOR

ΣΤΗ ΠΕΡΙΠΤΩΣΗ ΦΡΕΑΤΙΩΝ ΕΚΤΟΣ ΟΙΚΙΣΜΟΥ ΕΠΙ Ε ΑΣΦΑΛΙΣΤΡΑΧΕΝΟΥ ΔΡΟΜΟΥ Η ΣΥΜΠΥΚΝΩΜΕΝΗ ΕΠΙΧΩΣΗ ΘΑ ΠΙΝΕΙ ΜΕΧΡΙ ΤΗΝ ΕΠΙΦΑΝΕΙΑ ΤΟΥ ΟΔΟΣΤΡΑΤΩΜΑΤΟΣ ΜΕ ΠΡΟΙΟΝΤΑ ΕΚΣΚΑΦΗΣ

ΕΠΙΦΑΝΕΙΑΣ ΜΕ ΕΠΙΕΞΕΡΤΑΣΙΑ & ΥΠΡΟΜΟΝΩΤΙΚΗ ΕΠΙΔΕΙΞΗ ΜΕ ΤΣΙΜΕΝΤΟΕΙΔΕΣ ΥΛΙΚΟ
ΟΠΛΙΣΜΟΣ 408m² B500C
ΕΠΙΦΑΝΕΙΑΣ ΜΕ ΕΠΙΕΞΕΡΤΑΣΙΑ & ΥΠΡΟΜΟΝΩΤΙΚΗ ΕΠΙΔΕΙΞΗ ΔΙΠΛΗ ΑΣΦΑΛΤΙΚΗ ΕΠΙΔΕΙΞΗ
ΣΥΜΠΥΚΝΩΣΗ 95% ΚΑΤΑ PROCTOR ΜΕ ΘΡΑΥΣΤΟ ΥΛΙΚΟ ΛΑΤΟΜΕΙΟΥ 150 ΣΕ ΣΤΡΩΣΗ 12x25 cm

ΣΤΡΩΣΗ ΑΜΜΟΥ ΜΕ ΕΛΕΥΘΕΡΗ ΠΤΩΣΗ ~20 cm

ΣΩΛΗΝΑΣ ΕΚΚΕΝΩΣΗΣ Φ110/HDPPE-10 PN

ΣΤΡΩΣΗ ΑΜΜΟΥ ΓΙΑ ΟΜΟΙΟΜΟΡΦΗ ΕΔΡΑΣΗ & ΕΠΙΤΕΥΞΗ ΤΗΣ ΑΠΑΙΤΟΥΜΕΝΗΣ ΚΛΙΣΗΣ ~ 10 cm

ΚΛΙΣΗ ΕΚΣΚΑΦΩΝ 2/1 ΜΕΤΑ ΤΟ 1.00 m
C20/25 - #8/20 B500C ΕΠΙΚΑΛΥΨΗ 3 cm

C 16/20 ΚΑΘΑΡΙΟΤΗΤΑΣ ΠΑΧΟΥΣ 10 cm

ΤΟΜΗ Α-Α ΦΡΕΑΤΙΟΥ

ΚΑΤΩΦΗ ΦΡΕΑΤΙΟΥ

Πλάτος εκάστου φρεατίου= B=1.00 m για H<2.00 m, B=1.50 m για 2.00<H<3.00 m

ΑΕΡΟΕΞΑΙΤΡΙΩΣ ΛΥΜΑΤΩΝ ΔΙΠΛΗΣ ΕΝΕΡΓΕΙΑΣ DN 80
C20/25 - #8/20 B500C ΕΠΙΚΑΛΥΨΗ 3 cm
C 16/20 ΚΑΘΑΡΙΟΤΗΤΑΣ ΠΑΧΟΥΣ 10 cm

ΕΛΛΗΝΙΚΗ ΔΗΜΟΚΡΑΤΙΑ
ΔΗΜΟΣ ΘΑΣΟΥ
ΔΗΜΟΤΙΚΗ ΕΠΙΧΕΙΡΗΣΗ ΥΔΡΕΥΣΗΣ ΑΠΟΧΕΤΕΥΣΗΣ ΘΑΣΟΥ (Δ.Ε.Υ.Α.Θ.)

ΜΕΛΕΤΗ ΤΡΟΠΟΠΟΙΗΣΗΣ ΕΞΩΤΕΡΙΚΟΥ ΔΙΚΤΥΟΥ ΑΠΟΧΕΤΕΥΣΗΣ ΛΥΜΑΤΩΝ ΛΙΜΕΝΑΡΙΩΝ-ΠΕΥΚΑΡΙΟΥ-ΠΟΤΟΥ (Β' ΦΑΣΗ)

ΑΡΙΘΜΟΣ ΣΧΕΔΙΟΥ
Ε.Ε.Λ.Ο. ~Δ.2
ΚΑΙΜΑΚΑ
1:10
ΘΕΜΑ
ΦΡΕΑΤΙΟ ΕΞΑΕΡΩΤΟΥ

ΜΕΛΕΤΗΤΗΣ
ΕΡΑΤΩ ΜΑΛΛΙΛΟΥ πολιτικός μπλ.
ΚΑΒΑΛΑ ΜΑΡΤΙΟΣ 2021

ΕΡΑΤΩ ΜΑΛΛΙΛΟΥ
ΔΙΠΛ. ΠΟΛΙΤΗΣ ΜΗΧΑΝΙΚΟΣ ΤΕΧΝΙΑΤΡΩΝ
Μέλος ΤΕΕ ΑΝ. 60339
Όμιλος 28 τηλ. 251027015 - 261104429881
65403 ΚΑΒΑΛΑ

ΟΝΟΜΑ	ΙΔΙΟΤΗΤΑ	ΥΠΟΓΡΑΦΗ	ΗΜΕΡΟΜΗΝΙΑ
ΕΛΕΓΧΘΗΚΕ	ΙΔΙΟΤΗΤΑ	ΥΠΟΓΡΑΦΗ	ΗΜΕΡΟΜΗΝΙΑ
ΓΙΩΡΓΟΣ ΓΣΕΝΗΣ πολιτικός μπλ.	ΕΠΙΒΛΕΠΩΝ		05/04/21
ΘΕΩΡΗΘΗΚΕ	Ο ΠΡΟΣΤΑΤΕΥΟΜΕΝΟΣ ΤΕΧΝΙΚΗΣ		
Νικόλαος ΠΑΤΗΡΑΣ Τεχν. Γεωδότης Α' ΥΠΗΡΕΣΙΑΣ ΔΗΜΟΥ ΘΑΣΟΥ	ΥΠΗΡΕΣΙΑΣ ΔΗΜΟΥ ΘΑΣΟΥ		05/04/21