
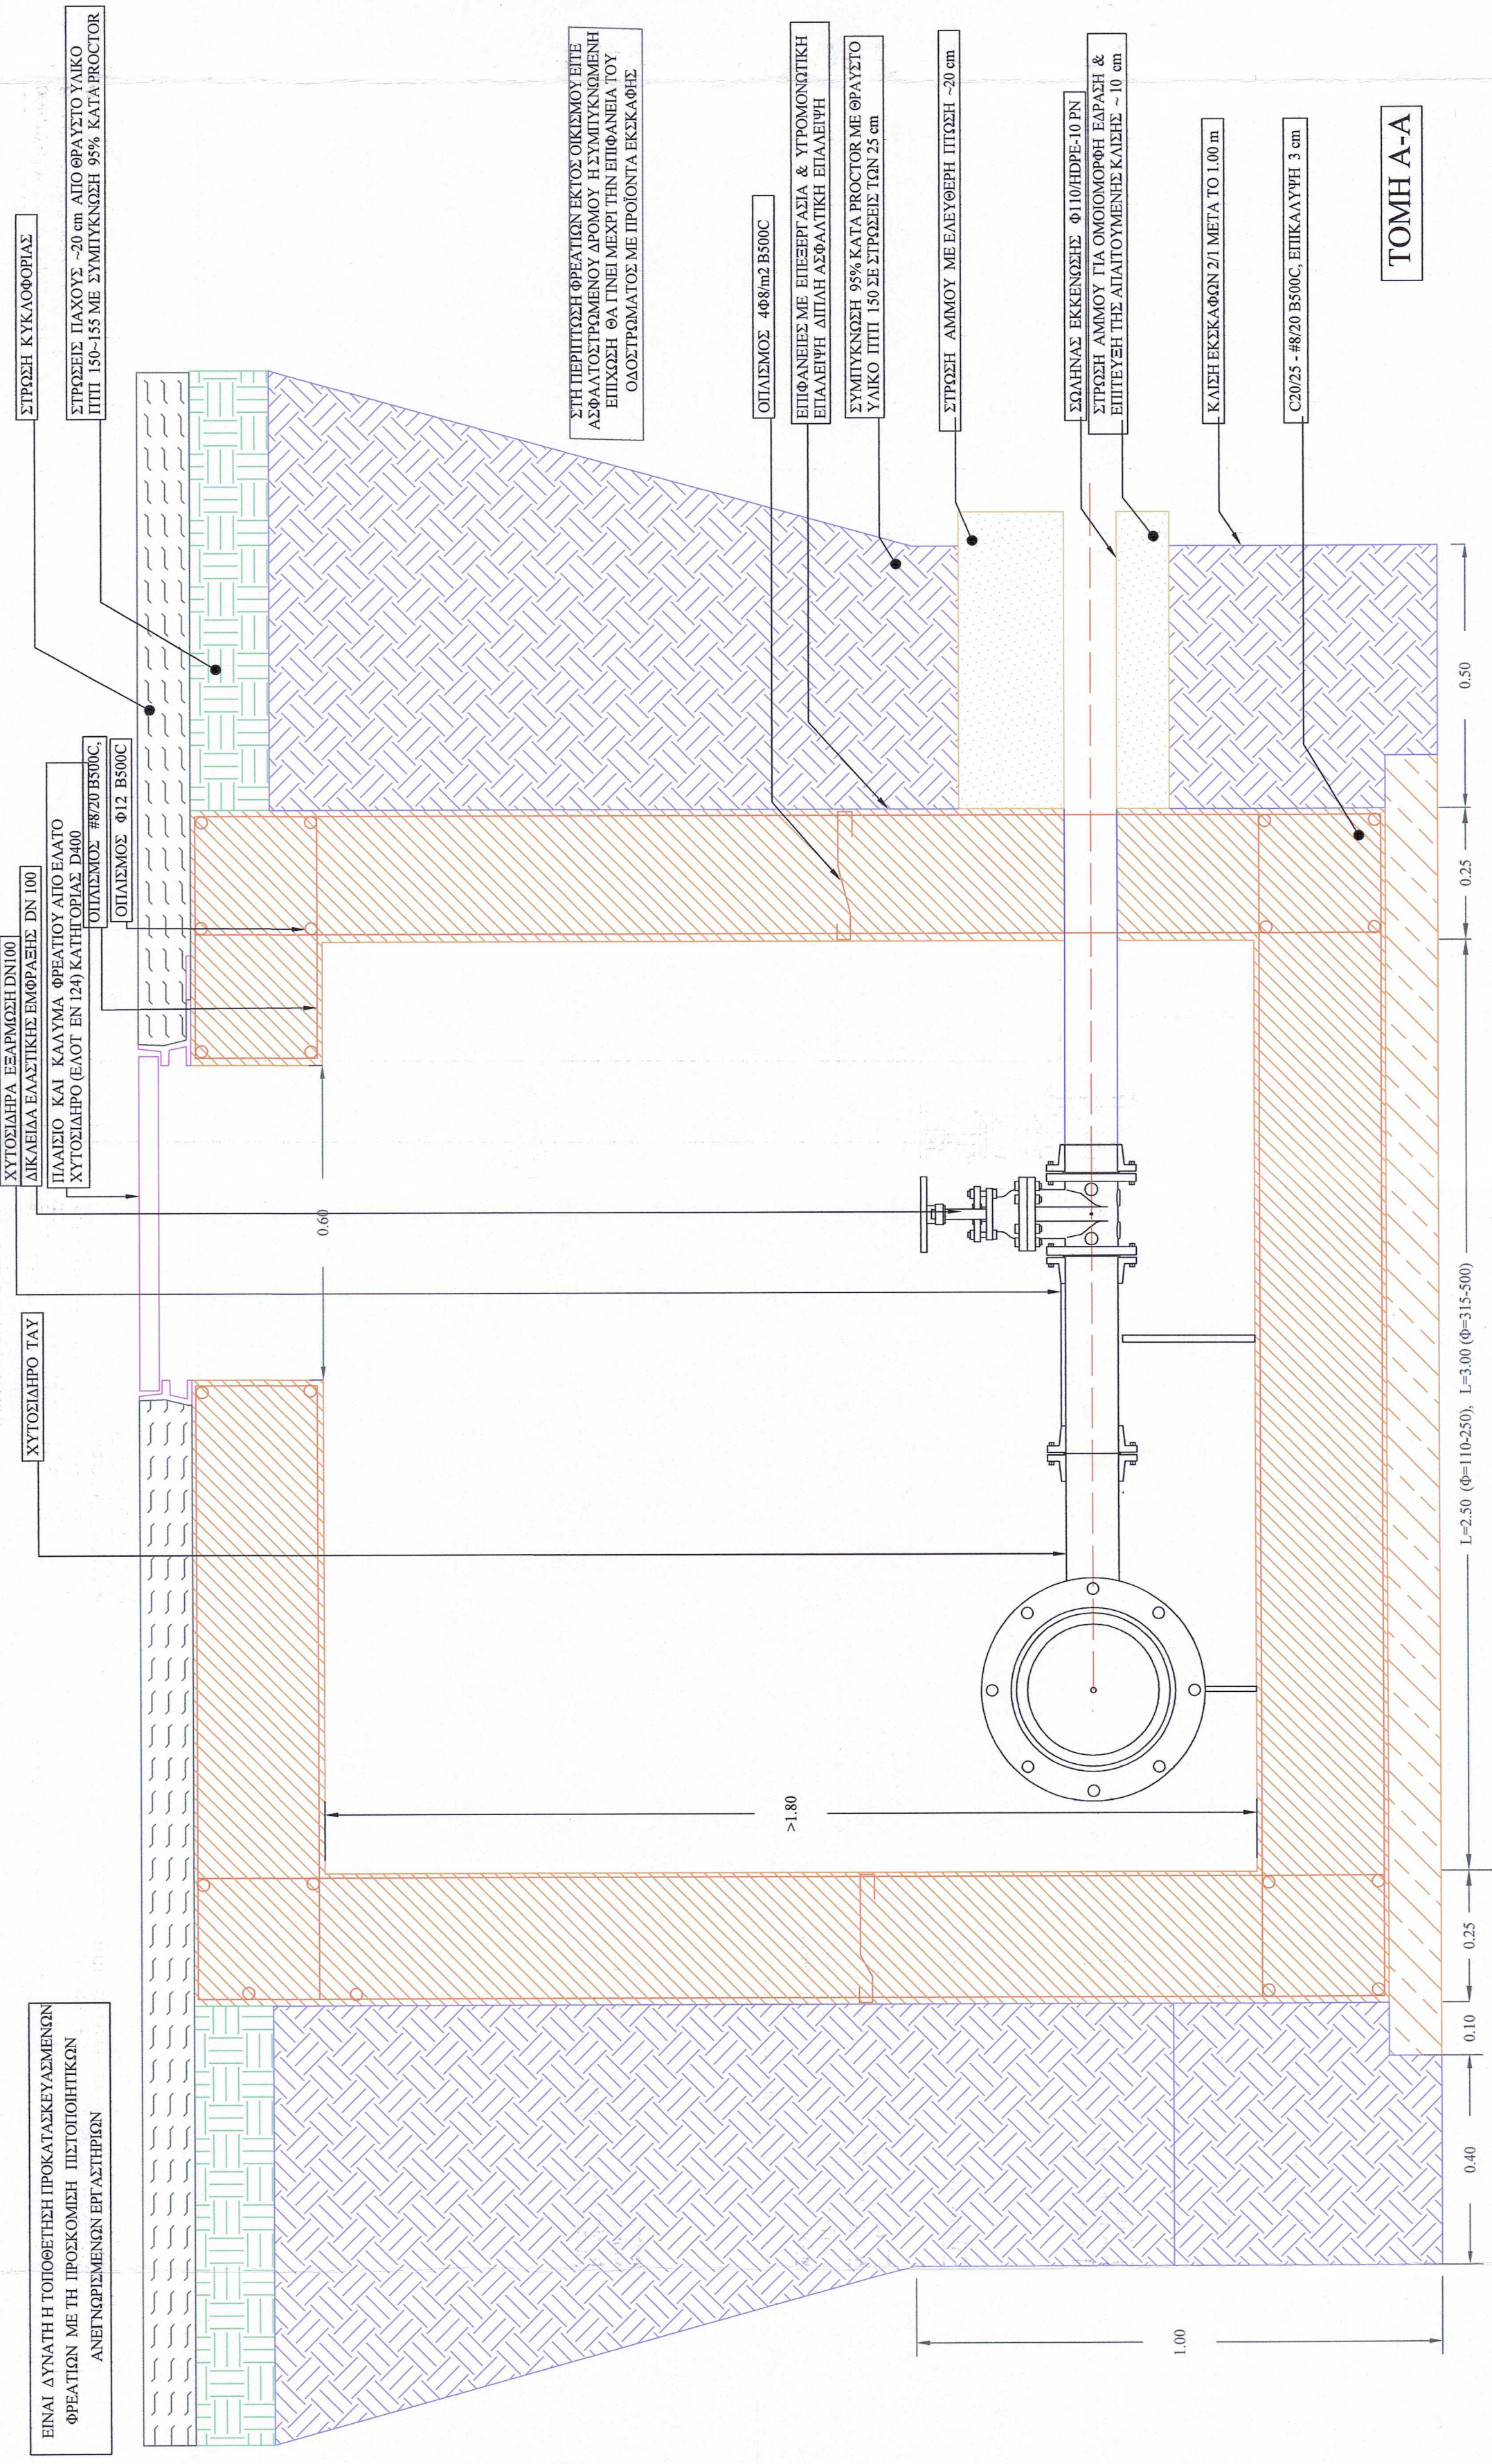


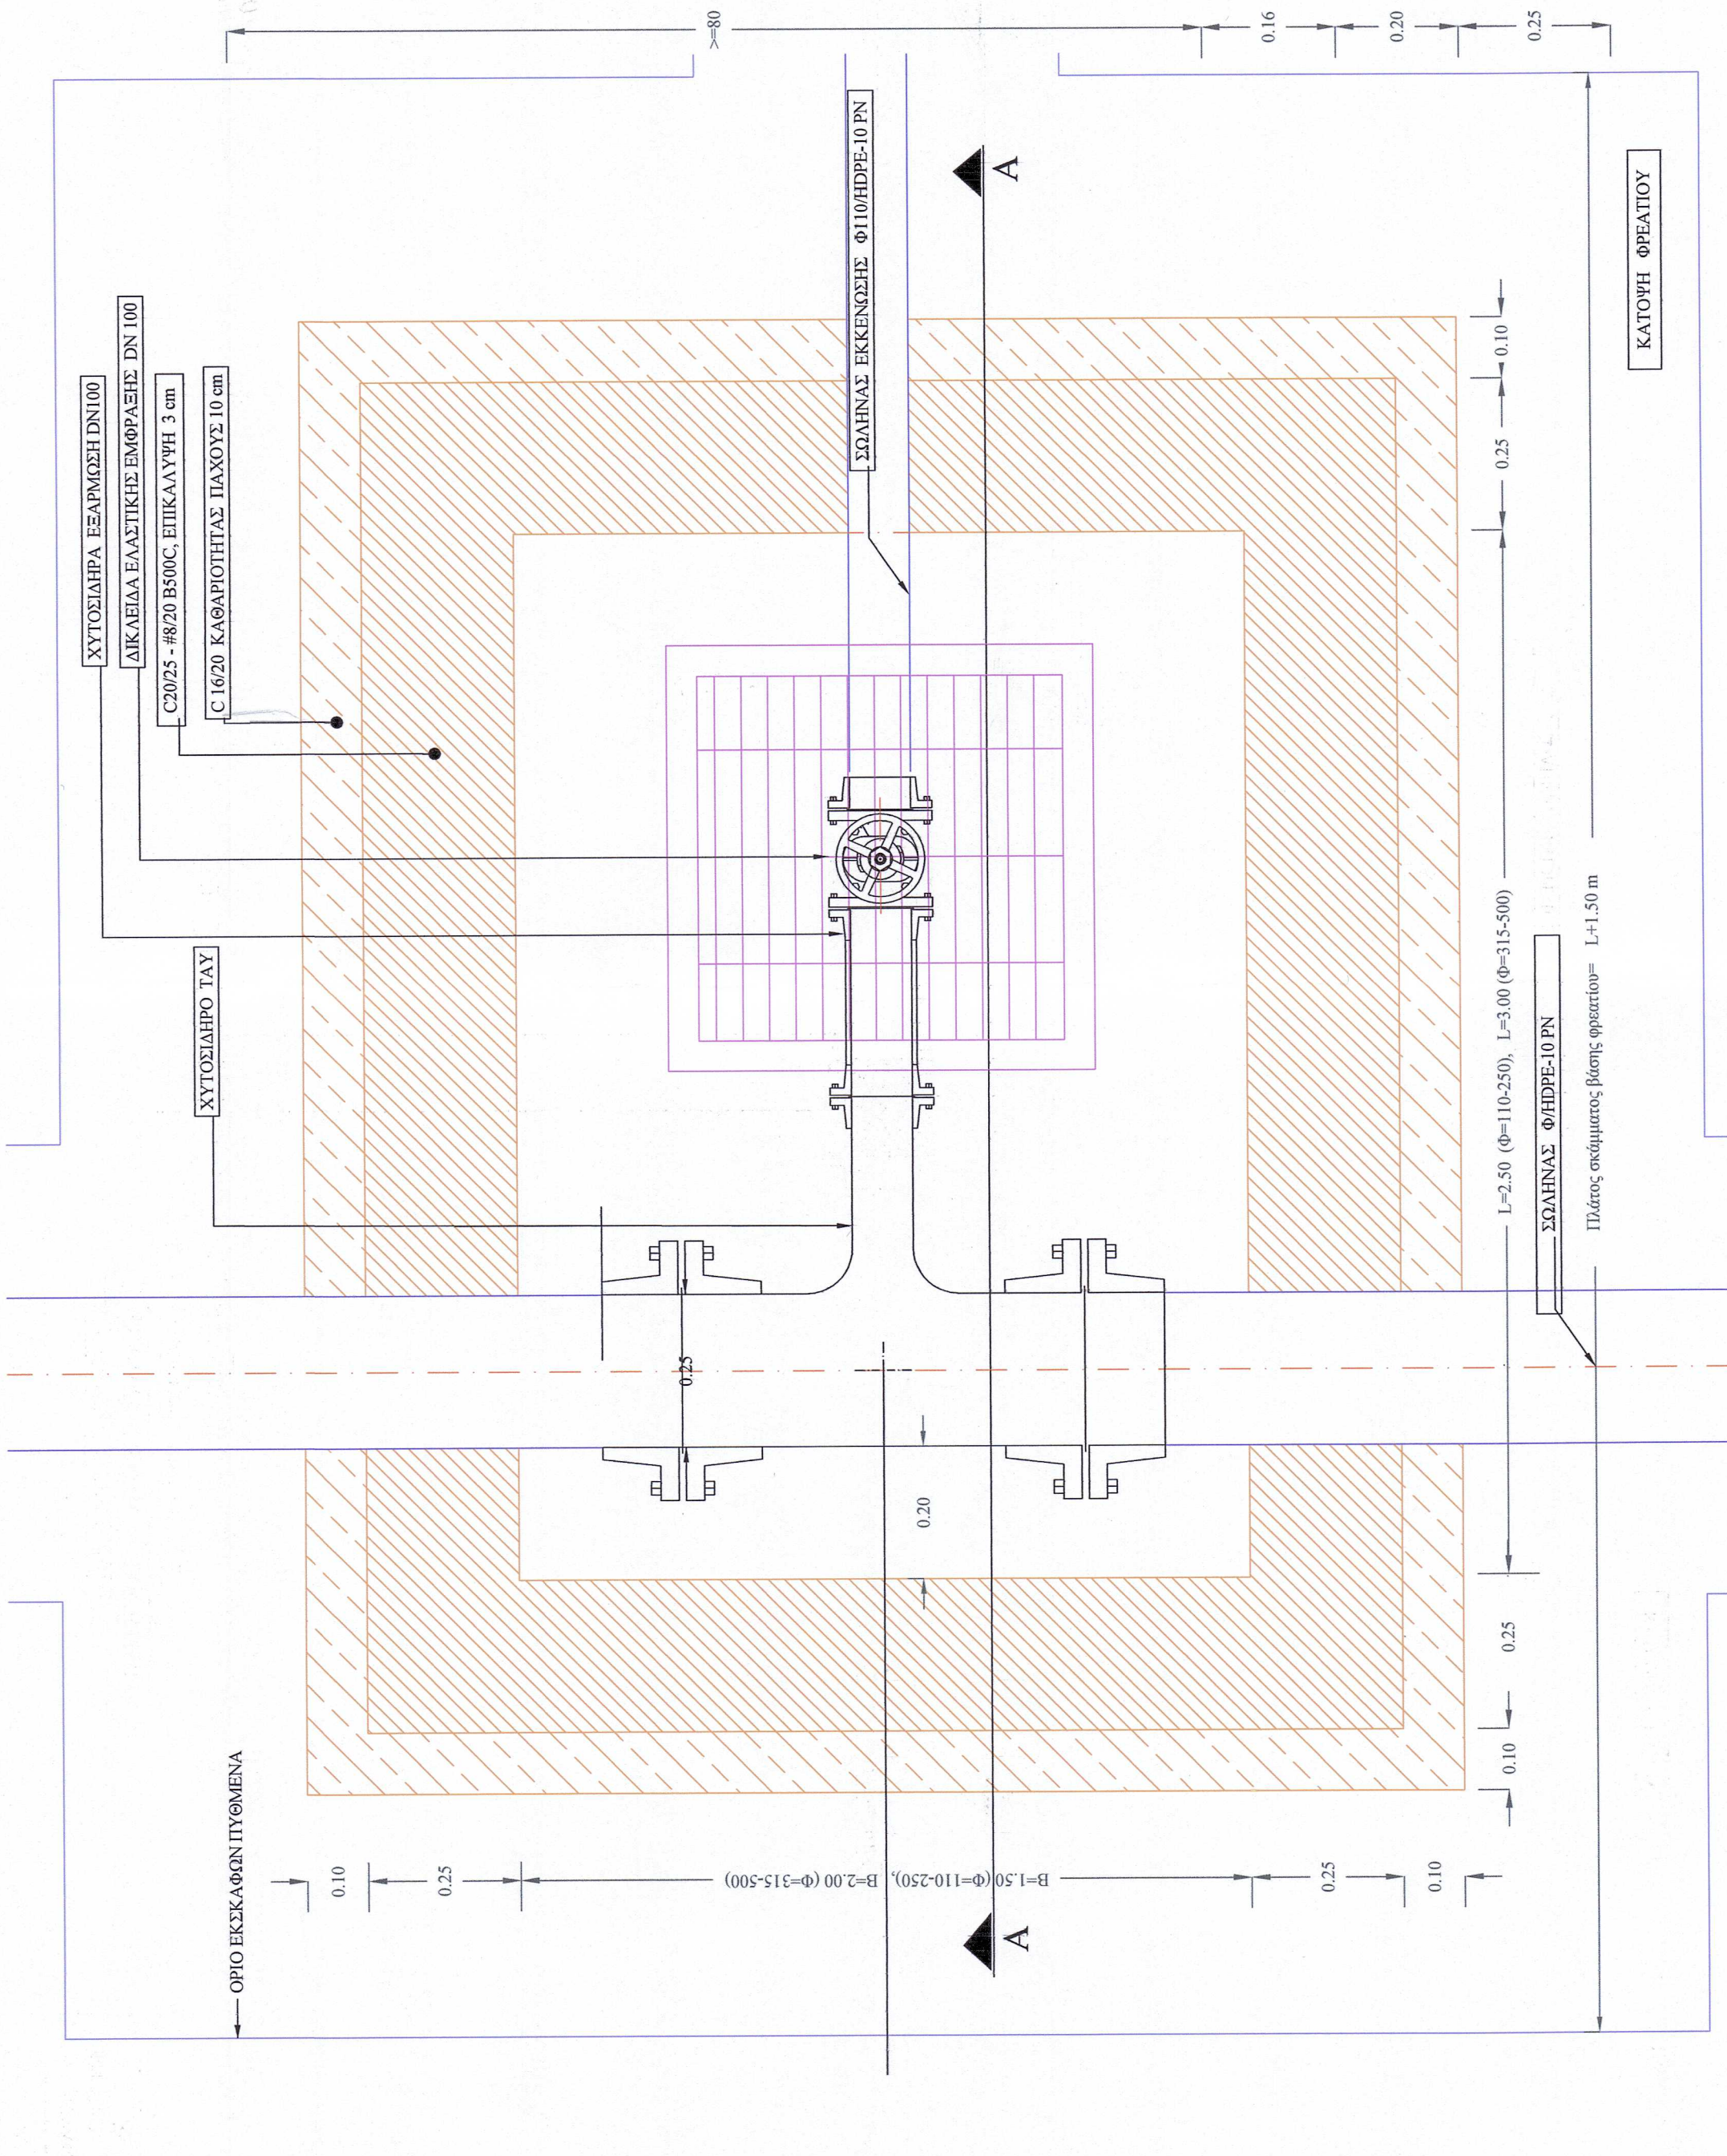

ΕΛΛΗΝΙΚΗ ΔΗΜΟΚΡΑΤΙΑ ΔΗΜΟΣ ΘΑΛΟΥ ΔΗΜΟΤΙΚΗ ΕΠΙΧΕΙΡΗΣΗ ΥΔΡΕΥΣΗΣ ΑΠΟΧΕΤΕΥΣΗΣ ΘΑΛΟΥ (Δ.Ε.Υ.Α.Θ.)	
ΜΕΛΕΤΗ ΤΡΟΠΟΠΟΙΗΣΗΣ ΕΞΩΤΕΡΙΚΟΥ ΔΙΚΤΥΟΥ ΑΠΟΧΕΤΕΥΣΗΣ ΛΥΜΑΤΩΝ ΑΙΜΕΝΑΡΙΩΝ-ΠΕΥΚΑΡΙΟΥ-ΠΟΤΟΥ (Β' ΦΑΣΗ)	
ΑΡΙΘΜΟΣ ΣΧΕΔΙΟΥ Ρ.Ε.Σ.Α.Π. + Α.3 ΚΑΙΜΑΚΑ 1:10	ΘΕΜΑ ΦΡΕΑΤΙΟ ΕΚΚΕΝΩΣΗΣ
ΜΕΛΕΤΗΤΗΣ ΕΡΑΤΟ ΜΑΛΛΙΑΔΟΥ πολιτικός μηχανικός ΚΑΒΑΛΑ ΜΑΡΤΙΟΣ 2021	
ΕΡΑΤΟ ΜΑΛΛΙΑΔΟΥ ΑΠΛ. ΠΟΛΙΤΙΚΗΣ ΜΗΧΑΝΙΚΗΣ ΔΙΠΛΩΜΑΤΗΡΗ Μέλος ΤΕΣ - ΑΔΜ 40339 Ομόλογος 28 ημ. 2510277015 - ΑΔΜ 043429881 65403 ΚΑΒΑΛΑ	
ΟΝΟΜΑ ΕΛΕΓΧΘΗΚΕ ΓΙΩΡΓΟΣ ΤΣΕΝΗΣ πολιτικός μηχανικός	ΥΠΟΓΡΑΦΗ ΙΔΙΟΤΗΤΑ ΕΠΙΒΛΕΨΙΣ Ο ΠΡΟΪΣΤΑΜΕΝΟΣ ΤΕΧΝΙΚΗΣ ΥΠΗΡΕΣΙΑΣ ΔΗΜΟΥ ΘΑΛΟΥ Νικόλαος Παθράς Τεχν. Γραμμένος Α'
ΗΜΕΡΟΜΗΝΙΑ 05/04/21	ΗΜΕΡΟΜΗΝΙΑ 05/04/21