


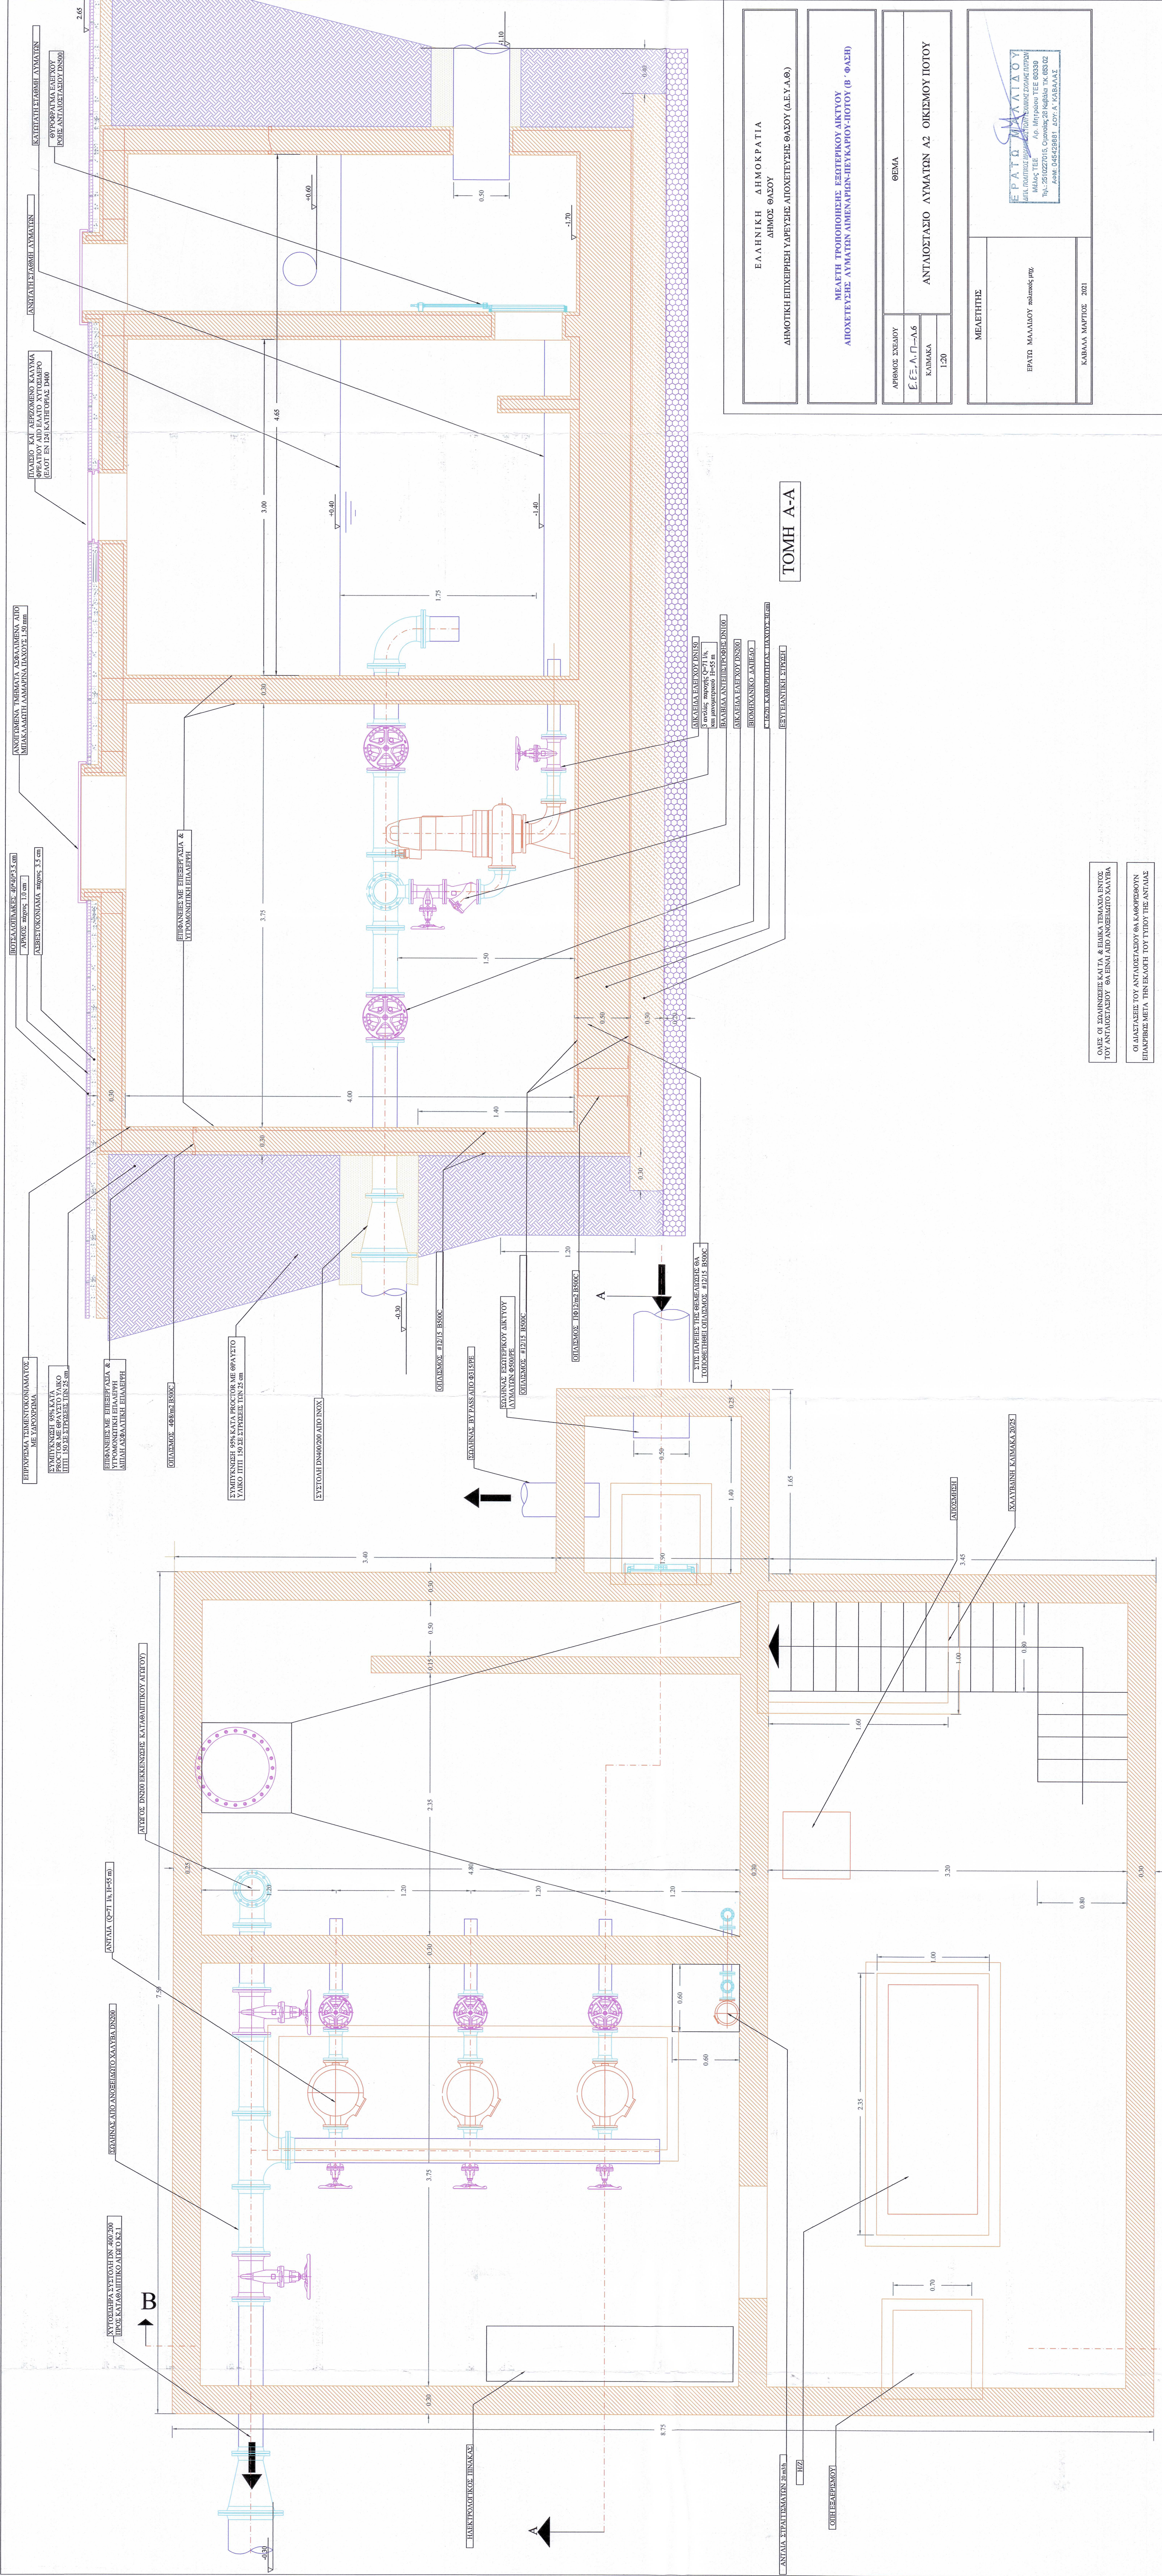

ΚΑΤΩΦΗ

- ΟΙΣ ΟΙ ΣΧΗΜΑΤΕΣ ΚΑΤΑ & ΕΙΡΑΚΑ ΤΕΧΝΟΛΟΓΕΙΟ ΤΟΥ ΑΝΤΛΙΣΤΗΡΙΟΥ ΕΛΕΓΧΟΥ ΑΠΟΧΕΤΕΥΣΗΣ ΛΥΜΑΤΩΝ
- ΟΙ ΔΙΑΤΑΞΕΙΣ ΤΟΥ ΑΝΤΛΙΣΤΗΡΙΟΥ ΘΑ ΚΑΘΟΡΙΣΘΟΥΝ ΕΡΕΥΡΕΣ ΜΕΤΑ ΤΗΝ ΕΚΘΕΤΗ ΤΟΥ ΓΥΡΟΥ ΤΗΣ ΑΝΤΛΙΑΣ
- ΣΤΟΥΣ ΑΡΜΟΥΣ ΚΑΤΑΣΚΕΥΕΣ ΘΑ ΤΟΙΧΟΘΕΤΗΘΟΥΝ ΤΑΝΙΕΣ ΣΤΕΓΑΝΣΕΙΣ (WATERTIGHTS)
- ΥΑΚΑ: ΣΥΝΤΑΡΑΧΑΙ ΣΤΑΘΟΣ ΣΥΝΤΑΡΑΧΑΙ ΒΟΛΗ ΕΠΙΚΑΥΤΗ ΟΥΛΩΝΟΥ 1.5m
- ΟΙΛΑΜΟΣ ΤΟΙΧΩΣΗ ΑΝΤΛΙΣΤΗΡΙΟΥ #1215 (+40.61) ΜΕΤΕΤΕΤΕΤΕ ΣΤΕΓΑΝΣΕΙΣ 08.10
- ΟΙΛΑΜΟΣ ΠΛΑΚΑΣ ΣΤΕΓΕΣ ΚΑΙ ΘΕΜΕΛΙΩΣΕΙΣ #01215 (ΣΥΝΤΕΤΕΤΕΤΕ 11.01.2021)

ΤΟΜΗ Α-Α

ΕΛΛΗΝΙΚΗ ΔΗΜΟΚΡΑΤΙΑ
ΔΗΜΟΣ ΘΕΣΣΟΝ
ΔΗΜΟΤΙΚΗ ΕΠΙΧΕΙΡΗΣΗ ΥΔΡΕΥΣΗΣ ΑΠΟΧΕΤΕΥΣΗΣ ΘΕΣΣΟΝ (Δ.Ε.Υ.Α.Θ.)

ΜΕΛΕΤΗ ΤΡΟΠΟΠΟΙΗΣΗΣ ΕΣΩΤΕΡΙΚΟΥ ΔΙΚΤΥΟΥ ΑΠΟΧΕΤΕΥΣΗΣ ΛΥΜΑΤΩΝ ΔΙΜΕΝΑΡΙΩΝ-ΝΕΥΚΑΡΙΟΥ-ΠΟΤΟΥ (Β' ΦΑΣΗ)

ΑΡΘΡΟΣ ΣΧΕΔΙΟΥ
Ε.Σ.Σ. Α.Π.-Δ.6
ΚΑΜΑΚΑ
1:20
ΘΕΜΑ
ΑΝΤΛΙΣΤΑΣΙΟ ΛΥΜΑΤΩΝ Α2 ΟΙΚΙΣΜΟΥ ΠΟΤΟΥ

ΜΕΛΕΤΗΤΗΣ
ΕΡΑΤΩ ΜΑΛΛΙΟΥ *mallos* ing
Ασπ. 545-62881 ΔΟΥ. Α. ΚΑΒΑΛΑΣ

ΚΑΒΑΛΑ ΜΑΡΤΙΟΣ 2021

ΟΝΟΜΑ	ΥΠΟΓΡΑΦΗ	ΗΜΕΡΟΜΗΝΙΑ
ΕΛΕΥΘΕΡΙΟΣ	ΕΠΙΒΛΕΠΩΝ	07/04/21
ΕΡΕΥΡΕΣ	ΟΠΡΟΤΕΛΕΣ ΤΕΧΝΙΚΕΣ	07/04/21
ΝΙΚΟΛΑΟΣ ΠΑΤΗΡΑΣ <i>ing. Panthos</i> A.	ΥΠΕΡΕΣΑΣ ΔΙΟΙΚΗΤΗΣ	