


ΑΓΙΟΣ Κ-3.4 (ΑΠΟ ΣΗΜΕΙΑ Κ.Σ.Σ.1 ΕΩΣ Κ.Σ.Ε.1)

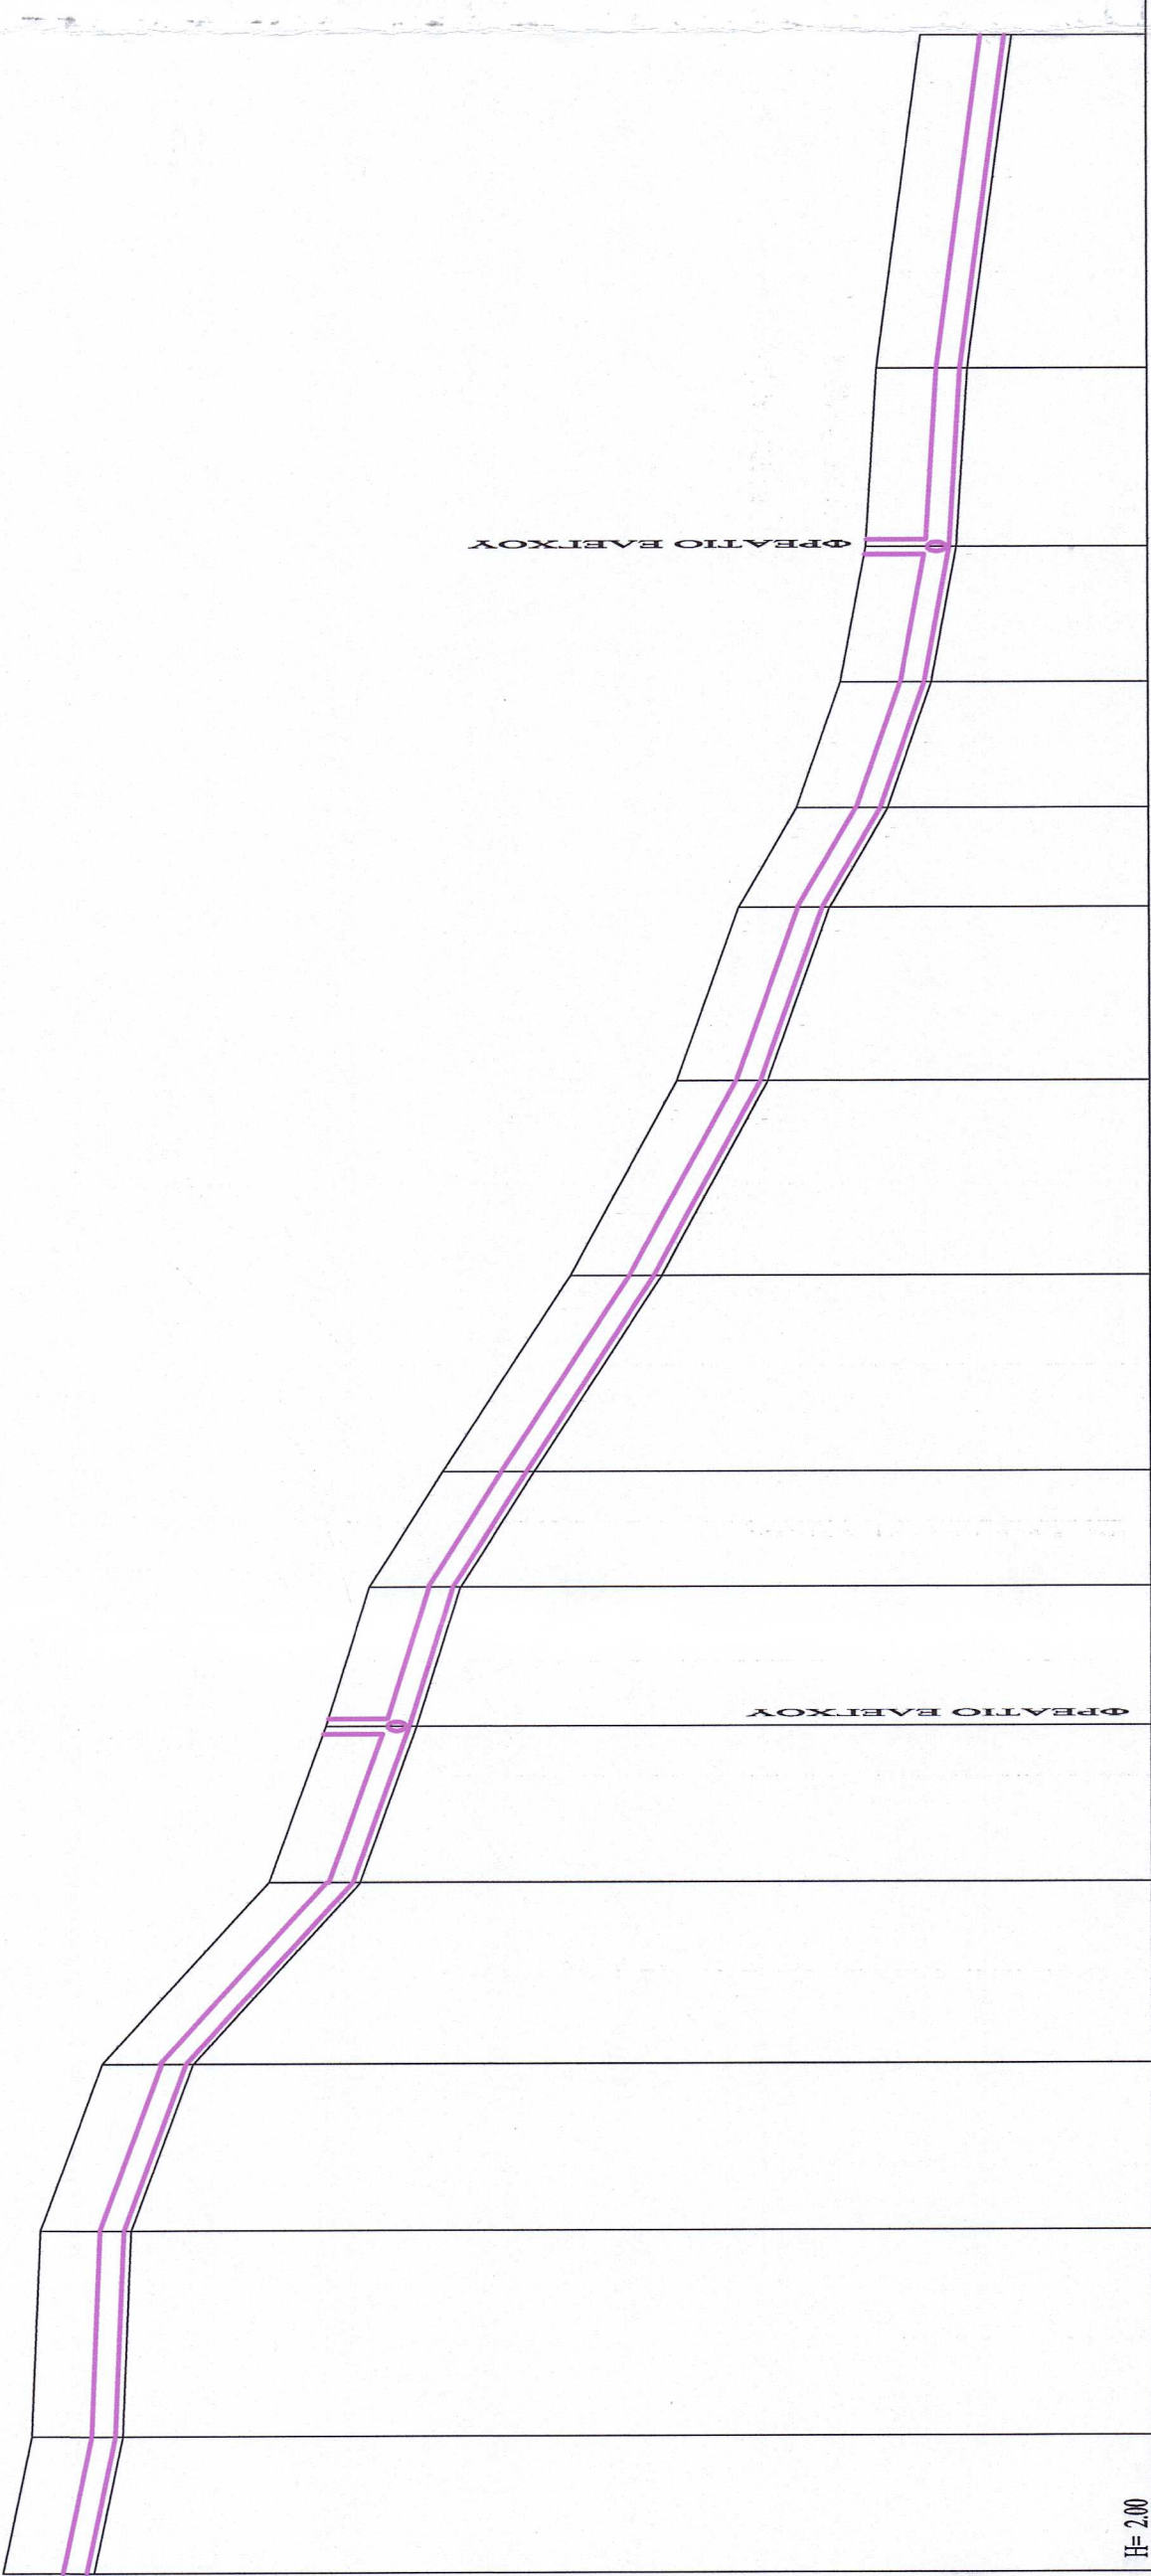

ΚΛΙΜΑΚΑ ΜΗΚΩΝ 1:1000

ΚΛΙΜΑΚΑ ΎΨΩΝ 1:100

Οδός		Κ.Σ.Σ.1 Κ.Σ.Ε.1																				
Αριθμηση σταθμών		Κ.Σ.Σ.1	Κ.Σ.Ε.1	Κ.Σ.Σ.2	Κ.Σ.Σ.3	Κ.Σ.Σ.4	Κ.Σ.Σ.5	Κ.Σ.Σ.6	Κ.Σ.Σ.7	Κ.Σ.Σ.8	Κ.Σ.Σ.9	Κ.Σ.Σ.10	Κ.Σ.Σ.11	Κ.Σ.Σ.12	Κ.Σ.Σ.13	Κ.Σ.Σ.14	Κ.Σ.Ε.1					
Αποστάσεις μεταξύ		18.15	27.65	45.60	22.30	23.95	91.85	20.70	12.55	31.35	46.80	25.30	72.60	23.90	98.30	21.60	34.85	51.30	69.55	93.30	44.25	
Αποστάσεις από αρχή		0.00	18.15	45.60	67.90	91.85	112.70	133.40	145.95	177.30	224.10	249.40	322.00	355.90	454.20	475.80	510.65	562.00	621.55	665.80	710.05	
ΥΨΟΜΕΤΡΑ (μ)	Φυσικό έδαφος	16.20	17.31	15.69	14.86	12.63	13.74	12.63	11.29	11.21	10.31	8.60	1.21	7.18	8.29	6.93	5.57	4.98	4.64	4.49	4.21	
	Εξομαλυνμένο έδαφος	15.81	16.92	15.69	14.86	12.63	13.74	12.63	11.29	11.21	10.31	8.60	1.21	7.18	8.29	6.93	5.57	4.98	4.64	4.49	4.21	

ΕΛΛΗΝΙΚΗ ΔΗΜΟΚΡΑΤΙΑ
ΔΗΜΟΣ ΘΑΣΟΥ

ΔΗΜΟΤΙΚΗ ΕΠΙΧΕΙΡΗΣΗ ΥΔΡΕΥΣΗΣ ΑΠΟΧΕΤΕΥΣΗΣ ΘΑΣΟΥ (Δ.Ε.Υ.Α.Θ.)

ΜΕΛΕΤΗ ΕΠΙΚΑΙΡΟΠΟΙΗΣΗΣ ΕΞΩΤΕΡΙΚΟΥ ΔΙΚΤΥΟΥ ΑΠΟΧΕΤΕΥΣΗΣ ΛΥΜΑΤΩΝ
ΛΙΜΕΝΑΡΙΩΝ-ΠΟΤΟΥ -ΠΕΥΚΑΡΙΟΥ

ΑΡΙΘΜΟΣ ΣΧΕΔΙΟΥ
Ε.Ε.Λ.Π. -Μ.3

ΚΛΙΜΑΚΑ
1:1000/100

ΘΕΜΑ
ΜΗΚΟΤΟΜΗ ΚΑΤΑΘΛΙΠΤΙΚΟΥ ΑΓΩΓΟΥ ΛΥΜΑΤΩΝ Κ-3.4

ΜΕΛΕΤΗΤΗΣ
ΕΡΑΤΩ ΜΑΛΛΙΔΟΥ πολιτικός μηχανικός

ΚΑΒΑΛΑ ΑΥΓΟΥΣΤΟΣ 2020

ΕΡΑΤΩ ΜΑΛΛΙΔΟΥ
ΑΠΛ. ΠΟΛΙΤΙΚΟΣ ΜΗΧΑΝΙΚΟΣ-ΠΙΣΤΩΤΗΡΙΟΝ
Μέλος ΤΕΕ ΑΜ 60339
Ομόνοιας 28 τηλ. 2510227015-ΑΦΜ 043429881
65403 ΚΑΒΑΛΑ

ΟΝΟΜΑ
ΕΛΕΓΧΘΗΚΕ
ΤΣΕΝΗΣ ΓΕΩΡΓΙΟΣ Π.Ε.
ΠΟΛΙΤΙΚΟΣ ΜΗΧΑΝΙΚΟΣ Π.Ε.

ΕΠΙΒΛΕΠΩΝ
Ο ΔΙΕΥΤΗΣ ΤΕΧΝΙΚΗΣ ΥΠΗΡΕΣΙΑΣ
ΔΗΜΟΥ ΘΑΣΟΥ

ΥΠΟΓΡΑΦΗ
05/04/24

ΗΜΕΡΟΜΗΝΙΑ
05/04/24

ΝΙΚΟΛΑΟΣ Π. ΠΑΤΗΡΑΣ
ΤΕ13/Α