


КАИМАКА МΗΚΟΝ 1:1000

ΚΑΙΜΑΚΑ ΥΨΩΝ 1:100

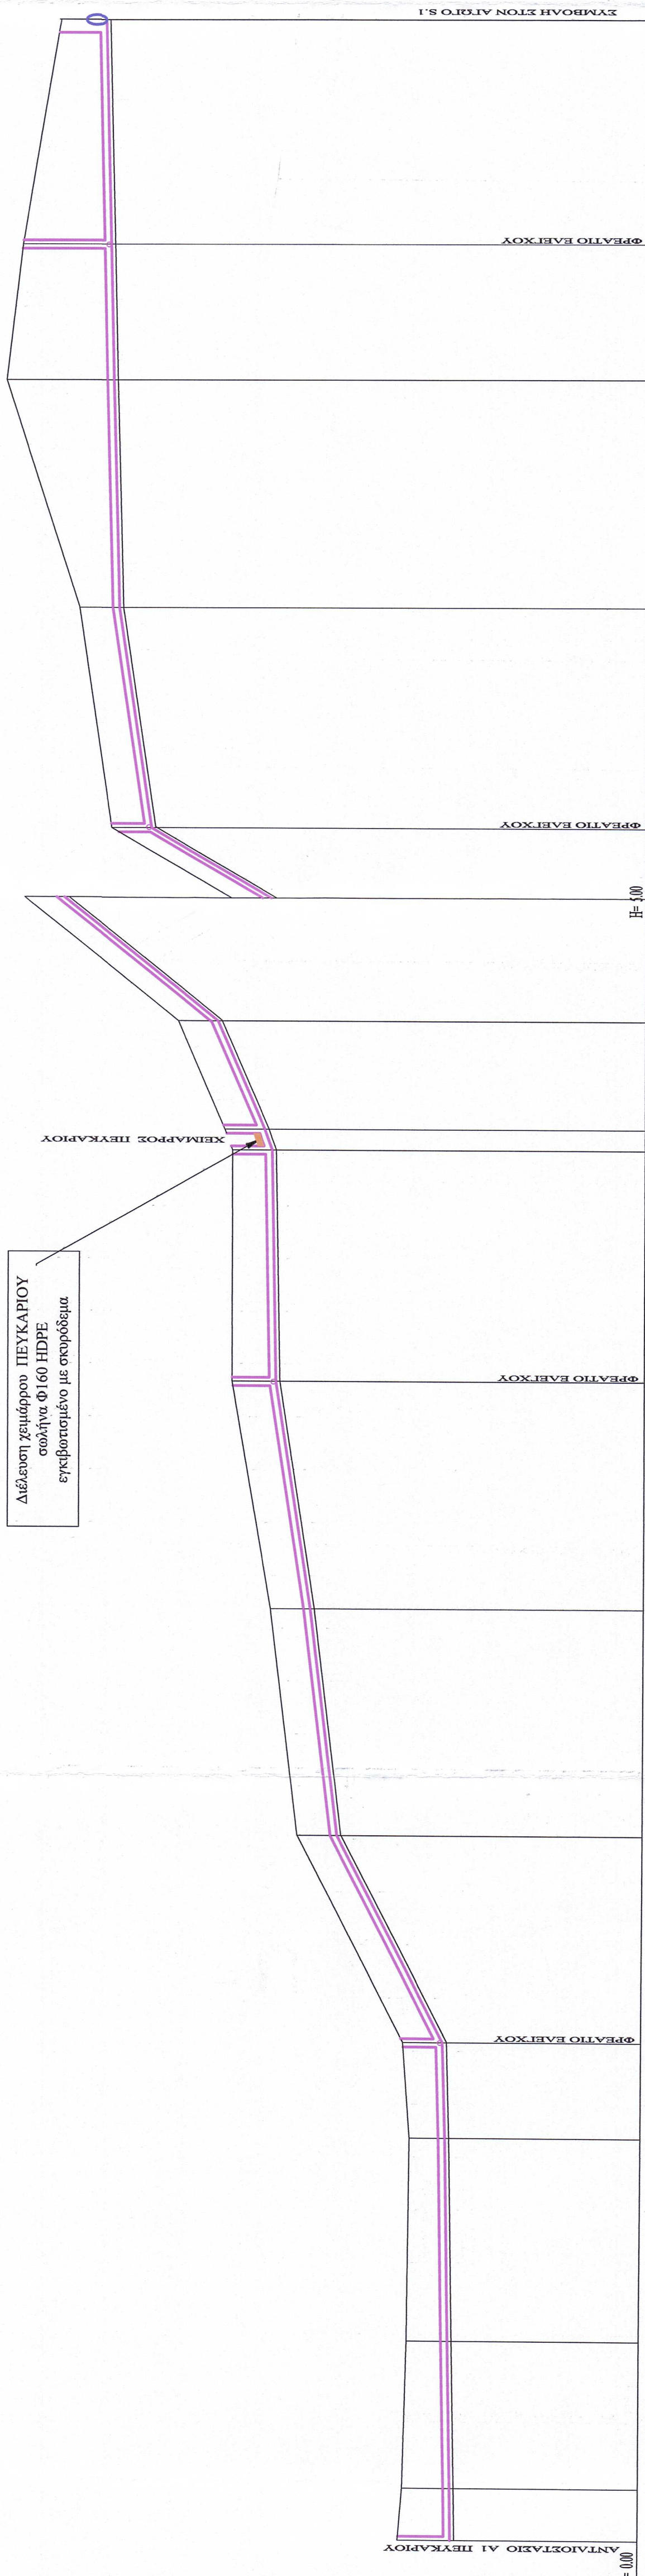

Διέλευση χειμάρρου ΠΕΥΚΑΡΙΟΥ
σωλήνα Φ160 HDPE
εγκιβωτισμένο με σκυρόδεμα

Οδός

