


ΑΙΤΟΥΣ Κ.2.1 (ΑΥΤΟ ΣΗΜΕΙΑ Κ.Β.0 ΕΩΣ Κ.Β.18)


ΚΙΛΙΚΑΚΑ ΜΗΚΟΝ 1:100
ΚΙΛΙΚΑΚΑ ΥΨΟΣ 1:100

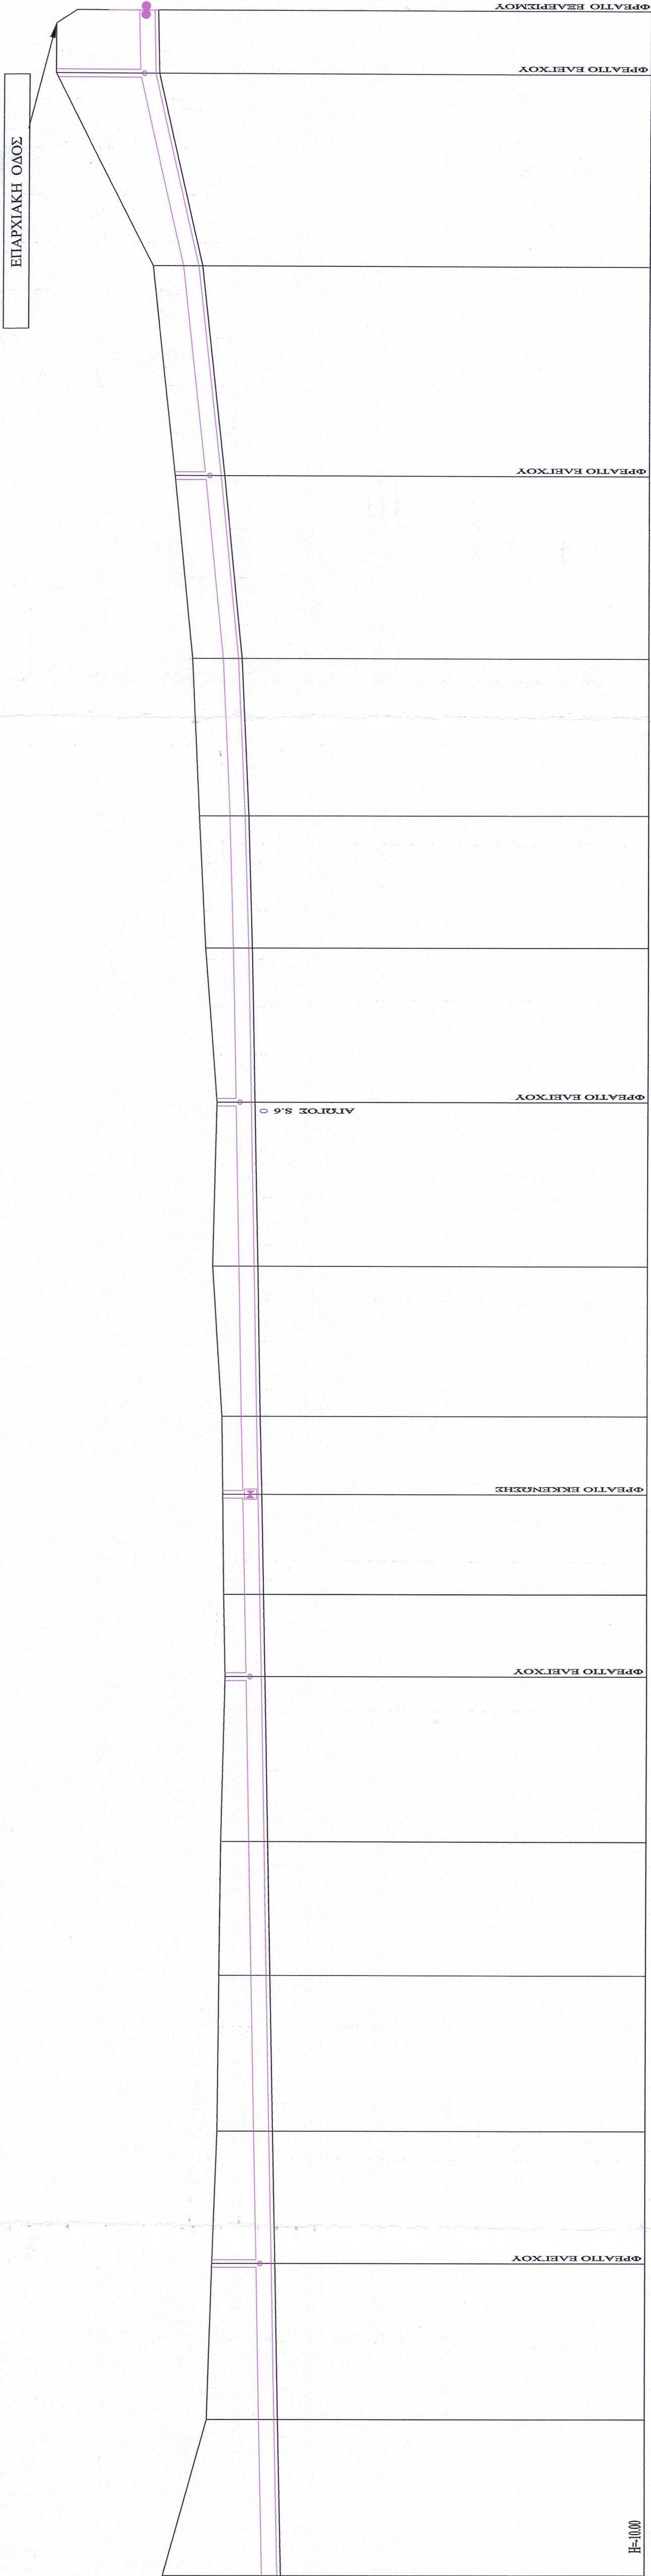

Ομάς		Κ.Β.0	Κ.Β.1	Κ.Β.2	Κ.Β.3	Κ.Β.4	Κ.Β.5	Κ.Β.6	Κ.Β.7	Κ.Β.8	Κ.Β.9	Κ.Β.10	Κ.Β.11	Κ.Β.12	Κ.Β.13	Κ.Β.14	Κ.Β.15	Κ.Β.16	Κ.Β.17	Κ.Β.18
Ασφάλτις οδοστρώματος		4.00	40.00	41.00	51.00	41.00	57.00	43.00	43.00	53.00	92.00	57.00	41.00	41.00	57.00	41.00	51.75	41.00	57.20	15.00
Ασφάλτις στρώσης		0.00	0.00	0.00	0.00	0.00	0.00	0.00	0.00	0.00	0.00	0.00	0.00	0.00	0.00	0.00	0.00	0.00	0.00	0.00
Ασφάλτις στρώσης		0.00	0.00	0.00	0.00	0.00	0.00	0.00	0.00	0.00	0.00	0.00	0.00	0.00	0.00	0.00	0.00	0.00	0.00	0.00
Χωματόστρωμα		0.00	0.00	0.00	0.00	0.00	0.00	0.00	0.00	0.00	0.00	0.00	0.00	0.00	0.00	0.00	0.00	0.00	0.00	0.00
ΥΠΟΜΕΤΑ (φ)	Φυσικός πάχος	0.00	0.00	0.00	0.00	0.00	0.00	0.00	0.00	0.00	0.00	0.00	0.00	0.00	0.00	0.00	0.00	0.00	0.00	0.00
	Βάθος	0.00	0.00	0.00	0.00	0.00	0.00	0.00	0.00	0.00	0.00	0.00	0.00	0.00	0.00	0.00	0.00	0.00	0.00	0.00
ΓΕΩΜΕΤΡΙΚΑ Κλίση πλάτους		0.00	0.00	0.00	0.00	0.00	0.00	0.00	0.00	0.00	0.00	0.00	0.00	0.00	0.00	0.00	0.00	0.00	0.00	0.00
ΣΤΟΙΧΕΙΑ		0.00	0.00	0.00	0.00	0.00	0.00	0.00	0.00	0.00	0.00	0.00	0.00	0.00	0.00	0.00	0.00	0.00	0.00	0.00
ΥΑΡΑΥΛΙΚΑ		0.00	0.00	0.00	0.00	0.00	0.00	0.00	0.00	0.00	0.00	0.00	0.00	0.00	0.00	0.00	0.00	0.00	0.00	0.00
ΣΤΟΙΧΕΙΑ		0.00	0.00	0.00	0.00	0.00	0.00	0.00	0.00	0.00	0.00	0.00	0.00	0.00	0.00	0.00	0.00	0.00	0.00	0.00

ΑΙΤΟΥΣ Κ.2.3 (ΑΥΤΟ ΣΗΜΕΙΑ Κ.Β.24-Κ.Β.27)


ΚΙΛΙΚΑΚΑ ΜΗΚΟΝ 1:100
ΚΙΛΙΚΑΚΑ ΥΨΟΣ 1:100

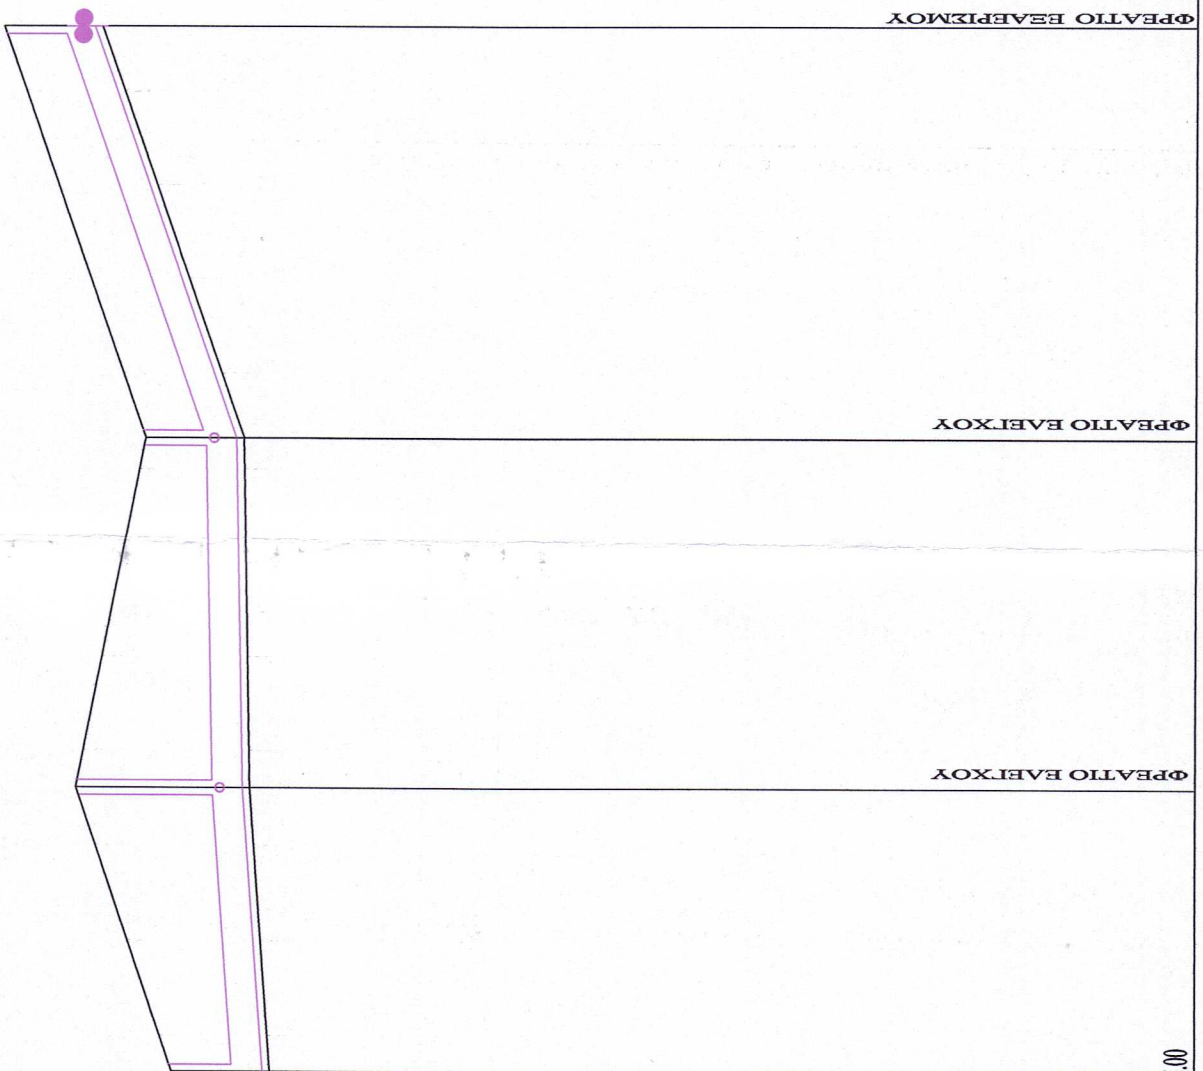

Ομάς		Κ.Β.24	Κ.Β.25	Κ.Β.26	Κ.Β.27
Ασφάλτις οδοστρώματος		37.45	44.65	54.00	38.60
Ασφάλτις στρώσης		0.00	0.00	0.00	0.00
Ασφάλτις στρώσης		0.00	0.00	0.00	0.00
Χωματόστρωμα		0.00	0.00	0.00	0.00
ΥΠΟΜΕΤΑ (φ)	Φυσικός πάχος	0.00	0.00	0.00	0.00
	Βάθος	0.00	0.00	0.00	0.00
ΓΕΩΜΕΤΡΙΚΑ Κλίση πλάτους		0.00	0.00	0.00	0.00
ΣΤΟΙΧΕΙΑ		0.00	0.00	0.00	0.00
ΥΑΡΑΥΛΙΚΑ		0.00	0.00	0.00	0.00
ΣΤΟΙΧΕΙΑ		0.00	0.00	0.00	0.00

ΑΙΤΟΥΣ Κ.2.6 (ΑΥΤΟ ΣΗΜΕΙΑ Κ.Β.39 ΕΩΣ Κ.Β.43)

ΚΙΛΙΚΑΚΑ ΜΗΚΟΝ 1:100
ΚΙΛΙΚΑΚΑ ΥΨΟΣ 1:100

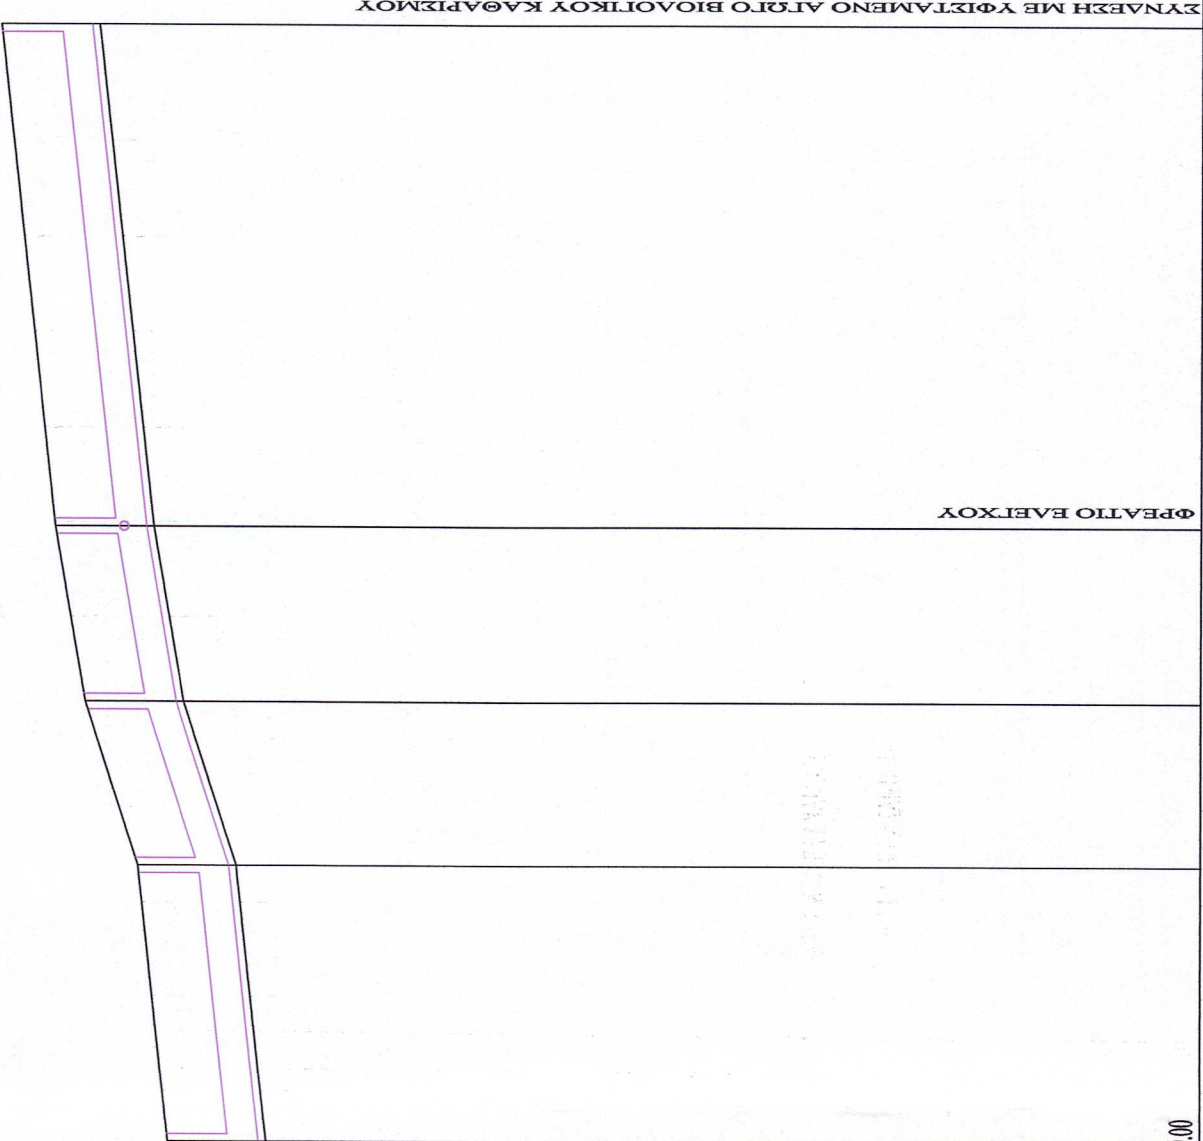

Ομάς		Κ.Β.39	Κ.Β.40	Κ.Β.41	Κ.Β.42	Κ.Β.43
Ασφάλτις οδοστρώματος		36.00	36.00	36.00	36.00	36.00
Ασφάλτις στρώσης		0.00	0.00	0.00	0.00	0.00
Ασφάλτις στρώσης		0.00	0.00	0.00	0.00	0.00
Χωματόστρωμα		0.00	0.00	0.00	0.00	0.00
ΥΠΟΜΕΤΑ (φ)	Φυσικός πάχος	0.00	0.00	0.00	0.00	0.00
	Βάθος	0.00	0.00	0.00	0.00	0.00
ΓΕΩΜΕΤΡΙΚΑ Κλίση πλάτους		0.00	0.00	0.00	0.00	0.00
ΣΤΟΙΧΕΙΑ		0.00	0.00	0.00	0.00	0.00
ΥΑΡΑΥΛΙΚΑ		0.00	0.00	0.00	0.00	0.00
ΣΤΟΙΧΕΙΑ		0.00	0.00	0.00	0.00	0.00

ΕΛΛΗΝΙΚΗ ΔΗΜΟΚΡΑΤΙΑ
ΔΗΜΟΣ ΘΑΣΟΥ
ΔΗΜΟΤΙΚΗ ΕΠΙΧΕΙΡΗΣΗ ΥΔΡΕΥΣΗΣ ΑΠΟΧΕΤΕΥΣΗΣ ΘΑΣΟΥ (Δ.Ε.Υ.Α.Θ.)

ΜΕΛΕΤΗ ΤΡΟΠΟΠΟΙΗΣΗΣ ΕΞΩΤΕΡΙΚΟΥ ΔΙΚΤΥΟΥ
ΑΠΟΧΕΤΕΥΣΗΣ ΑΥΤΟΜΑΤΩΝ ΑΙΜΕΝΑΡΙΩΝ-ΠΕΥΚΑΡΙΟΥ-ΠΟΤΟΥ
(8 ΦΑΣΗ)

ΑΡΙΘΜΟΣ ΣΧΕΔΙΟΥ
Ε.Ε.Σ.Α.Π. ~Μ.6
ΚΑΙΜΑΚΑ
1:1000/100

ΘΕΜΑ
ΜΗΚΟΤΟΜΗ ΚΑΤΑΘΛΙΠΤΙΚΟΥ ΑΙΓΙΟΥ ΛΥΜΑΤΩΝ Κ-2

ΜΕΛΕΤΗΤΗΣ

ΕΡΑΤΩ ΜΑΛΛΑΛΟΥ πολιτικός μηχανικός
ΕΡΕΥΝΗΤΙΚΟ ΓΡΑΦΕΙΟ
ΚΑΒΑΛΑ ΜΑΡΤΙΟΣ 2021

ΕΡΕΥΝΗΤΙΚΟ ΓΡΑΦΕΙΟ
ΔΙΠΛ. ΜΗΧΑΝΙΚΟΣ ΕΡΕΥΝΗΤΙΚΟ ΓΡΑΦΕΙΟ
ΥΠΟΧΡΩΣΗΤΕΣ ΕΡΕΥΝΗΤΙΚΟ ΓΡΑΦΕΙΟ
Ορισμός 28 ημερών 25/03/2021
65403 ΚΑΒΑΛΑ

ΟΝΟΜΑ
ΕΛΕΥΘΕΡΙΟΣ ΤΣΕΝΗΣ ΓΕΩΡΓΙΟΣ
ΠΟΛΙΤΙΚΟΣ ΜΗΧΑΝΙΚΟΣ

ΥΠΟΓΡΑΦΗ
ΕΠΙΒΛΕΠΩΝ

ΗΜΕΡΟΜΗΝΙΑ
05/04/21

ΘΕΩΡΗΘΗΚΕ
ΔΙΟΙΚΗΤΗΣ ΕΠΙΧΕΙΡΗΣΗΣ
ΔΗΜΟΥ ΘΑΣΟΥ

ΥΠΟΓΡΑΦΗ
05/04/21

ΝΙΚΟΛΑΟΣ ΠΑΤΗΡΑΣ
ΤΕΧΝΙΚΟΣ