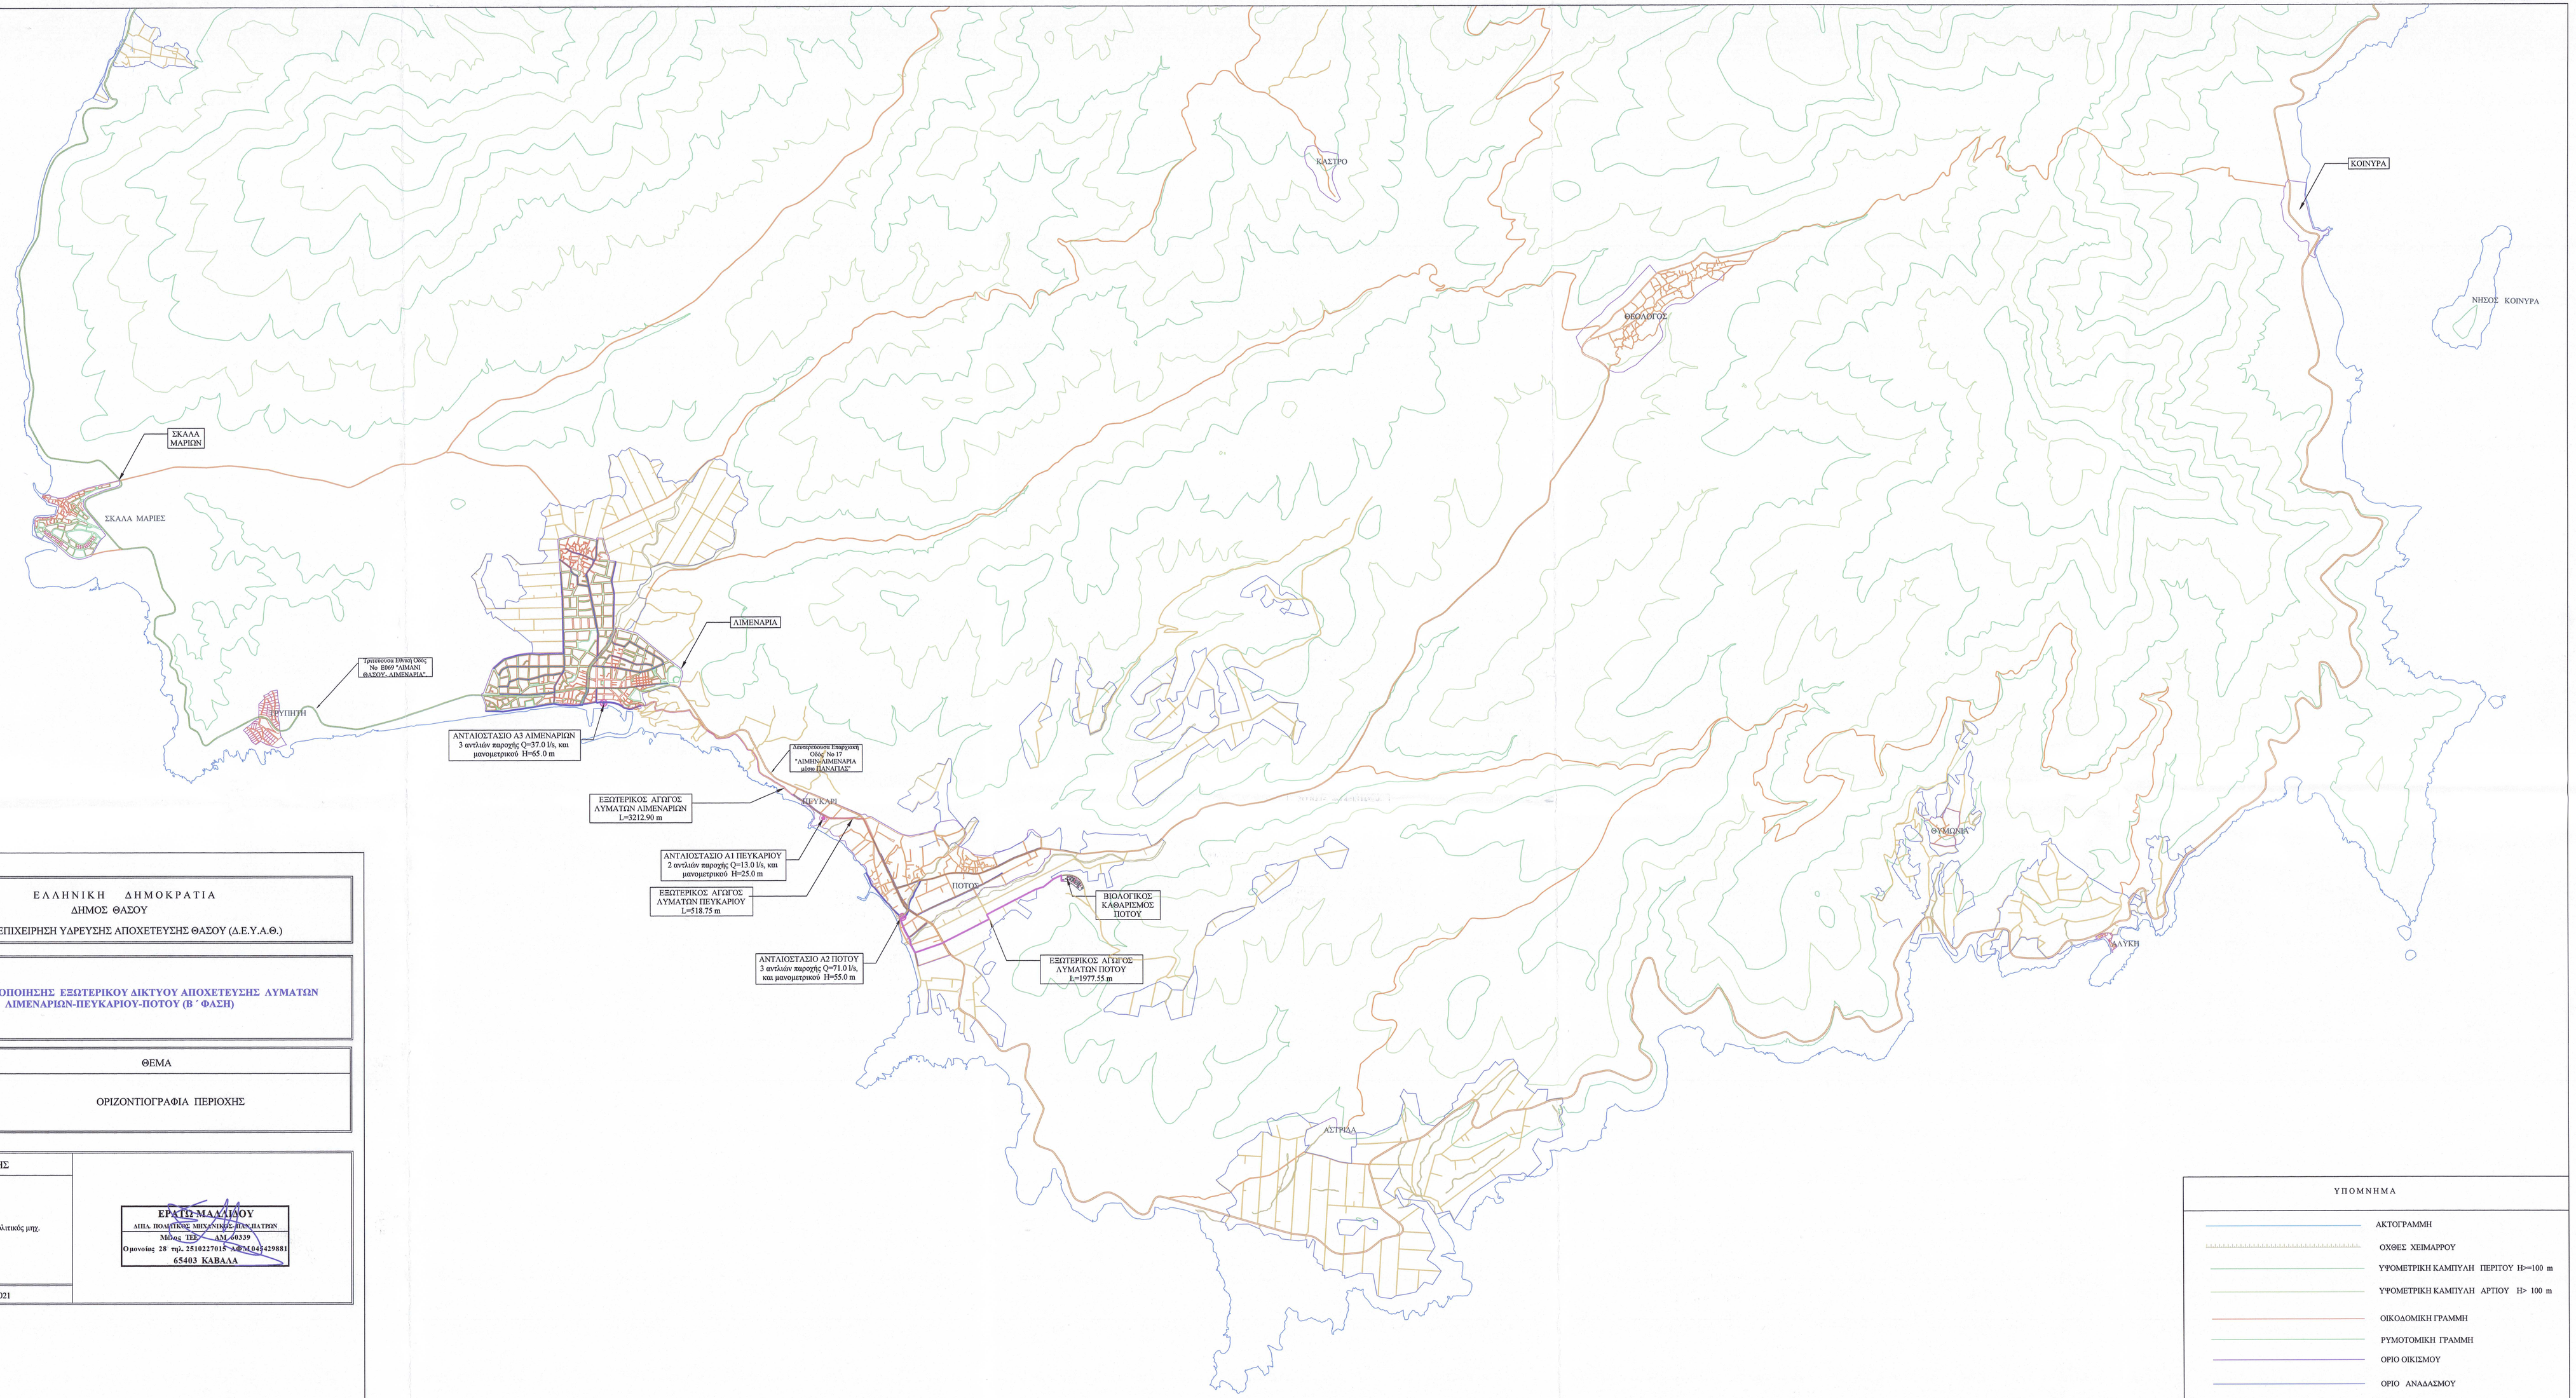


ΕΛΛΗΝΙΚΗ ΔΗΜΟΚΡΑΤΙΑ
ΔΗΜΟΣ ΘΑΣΟΥ
ΔΗΜΟΤΙΚΗ ΕΠΙΧΕΙΡΗΣΗ ΥΔΡΕΥΣΗΣ ΑΠΟΧΕΤΕΥΣΗΣ ΘΑΣΟΥ (Δ.Ε.Υ.Α.Θ.)

ΜΕΛΕΤΗ ΤΡΟΠΟΠΟΙΗΣΗΣ ΕΞΩΤΕΡΙΚΟΥ ΔΙΚΤΥΟΥ ΑΠΟΧΕΤΕΥΣΗΣ ΛΥΜΑΤΩΝ ΑΙΜΕΝΑΡΙΩΝ-ΠΕΥΚΑΡΙΟΥ-ΠΟΤΟΥ (Β ' ΦΑΣΗ)

ΑΡΙΘΜΟΣ ΣΧΕΔΙΟΥ	ΘΕΜΑ
Ε.ΕΞ.Α.Π-Ο.3	ΟΡΙΖΟΝΤΙΟΓΡΑΦΙΑ ΠΕΡΙΟΧΗΣ
ΚΛΙΜΑΚΑ	
1:25000	

ΜΕΛΕΤΗΤΗΣ	
ΕΡΑΤΩ ΜΑΛΛΙΔΟΥ πολιτικός μηχ.	**ΕΡΑΤΩ ΜΑΛΛΙΔΟΥ** ΔΙΠΛ. ΠΟΛΙΤΙΚΟΣ ΜΗΧΑΝΙΚΟΣ ΠΕΙΡΑΙΩΣ Μέλος ΤΕΕ ΑΜ. 60339 Ομονοίας 28 τηλ. 2510127015 - 6945442429881 **65403 ΚΑΒΑΛΑ**
ΚΑΒΑΛΑ ΜΑΡΤΙΟΣ 2021	

ΟΝΟΜΑ	ΙΔΙΟΤΗΤΑ	ΥΠΟΓΡΑΦΗ	ΗΜΕΡΟΜΗΝΙΑ
ΕΛΕΓΧΘΗΚΕ Γιάννης ΠΕΡΖΑΜΑΝΗΣ πολιτικός μηχ.	ΕΠΙΒΛΕΠΩΝ		05/04/21
ΘΕΩΡΗΘΗΚΕ Νικόλαος ΠΑΤΗΡΑΣ ΤΕ / Α'	Ο ΠΡΟΪΣΤΑΜΕΝΟΣ ΤΕΧΝΙΚΗΣ ΥΠΗΡΕΣΙΑΣ ΔΗΜΟΥ ΘΑΣΟΥ		05/04/21

ΥΠΟΜΝΗΜΑ

- ΑΚΤΟΓΡΑΜΜΗ
- ΟΧΘΕΣ ΧΕΙΜΑΡΡΟΥ
- ΥΨΟΜΕΤΡΙΚΗ ΚΑΜΠΥΛΗ ΠΕΡΙΤΟΥ Η>=100 m
- ΥΨΟΜΕΤΡΙΚΗ ΚΑΜΠΥΛΗ ΑΡΤΙΟΥ Η< 100 m
- ΟΙΚΟΔΟΜΙΚΗ ΓΡΑΜΜΗ
- ΡΥΜΟΤΟΜΙΚΗ ΓΡΑΜΜΗ
- ΟΡΙΟ ΟΙΚΙΣΜΟΥ
- ΟΡΙΟ ΑΝΑΔΑΣΜΟΥ
- ΕΘΝΙΚΗ ΟΔΟΣ
- ΕΠΑΡΧΙΑΚΗ ΟΔΟΣ
- ΔΗΜΟΤΙΚΗ ΟΔΟΣ ΕΚΤΟΣ ΟΙΚΙΣΜΟΥ
- ΑΓΡΟΤΙΚΗ ΟΔΟΣ
- ΠΡΩΤΕΥΟΝ ΕΞΩΤΕΡΙΚΟ ΔΙΚΤΥΟ ΛΥΜΑΤΩΝ
- ΕΞΩΤΕΡΙΚΟ ΔΙΚΤΥΟ ΛΥΜΑΤΩΝ
- ΑΝΤΛΙΟΣΤΑΣΙΟ ΔΙΚΤΥΟΥ ΛΥΜΑΤΩΝ