


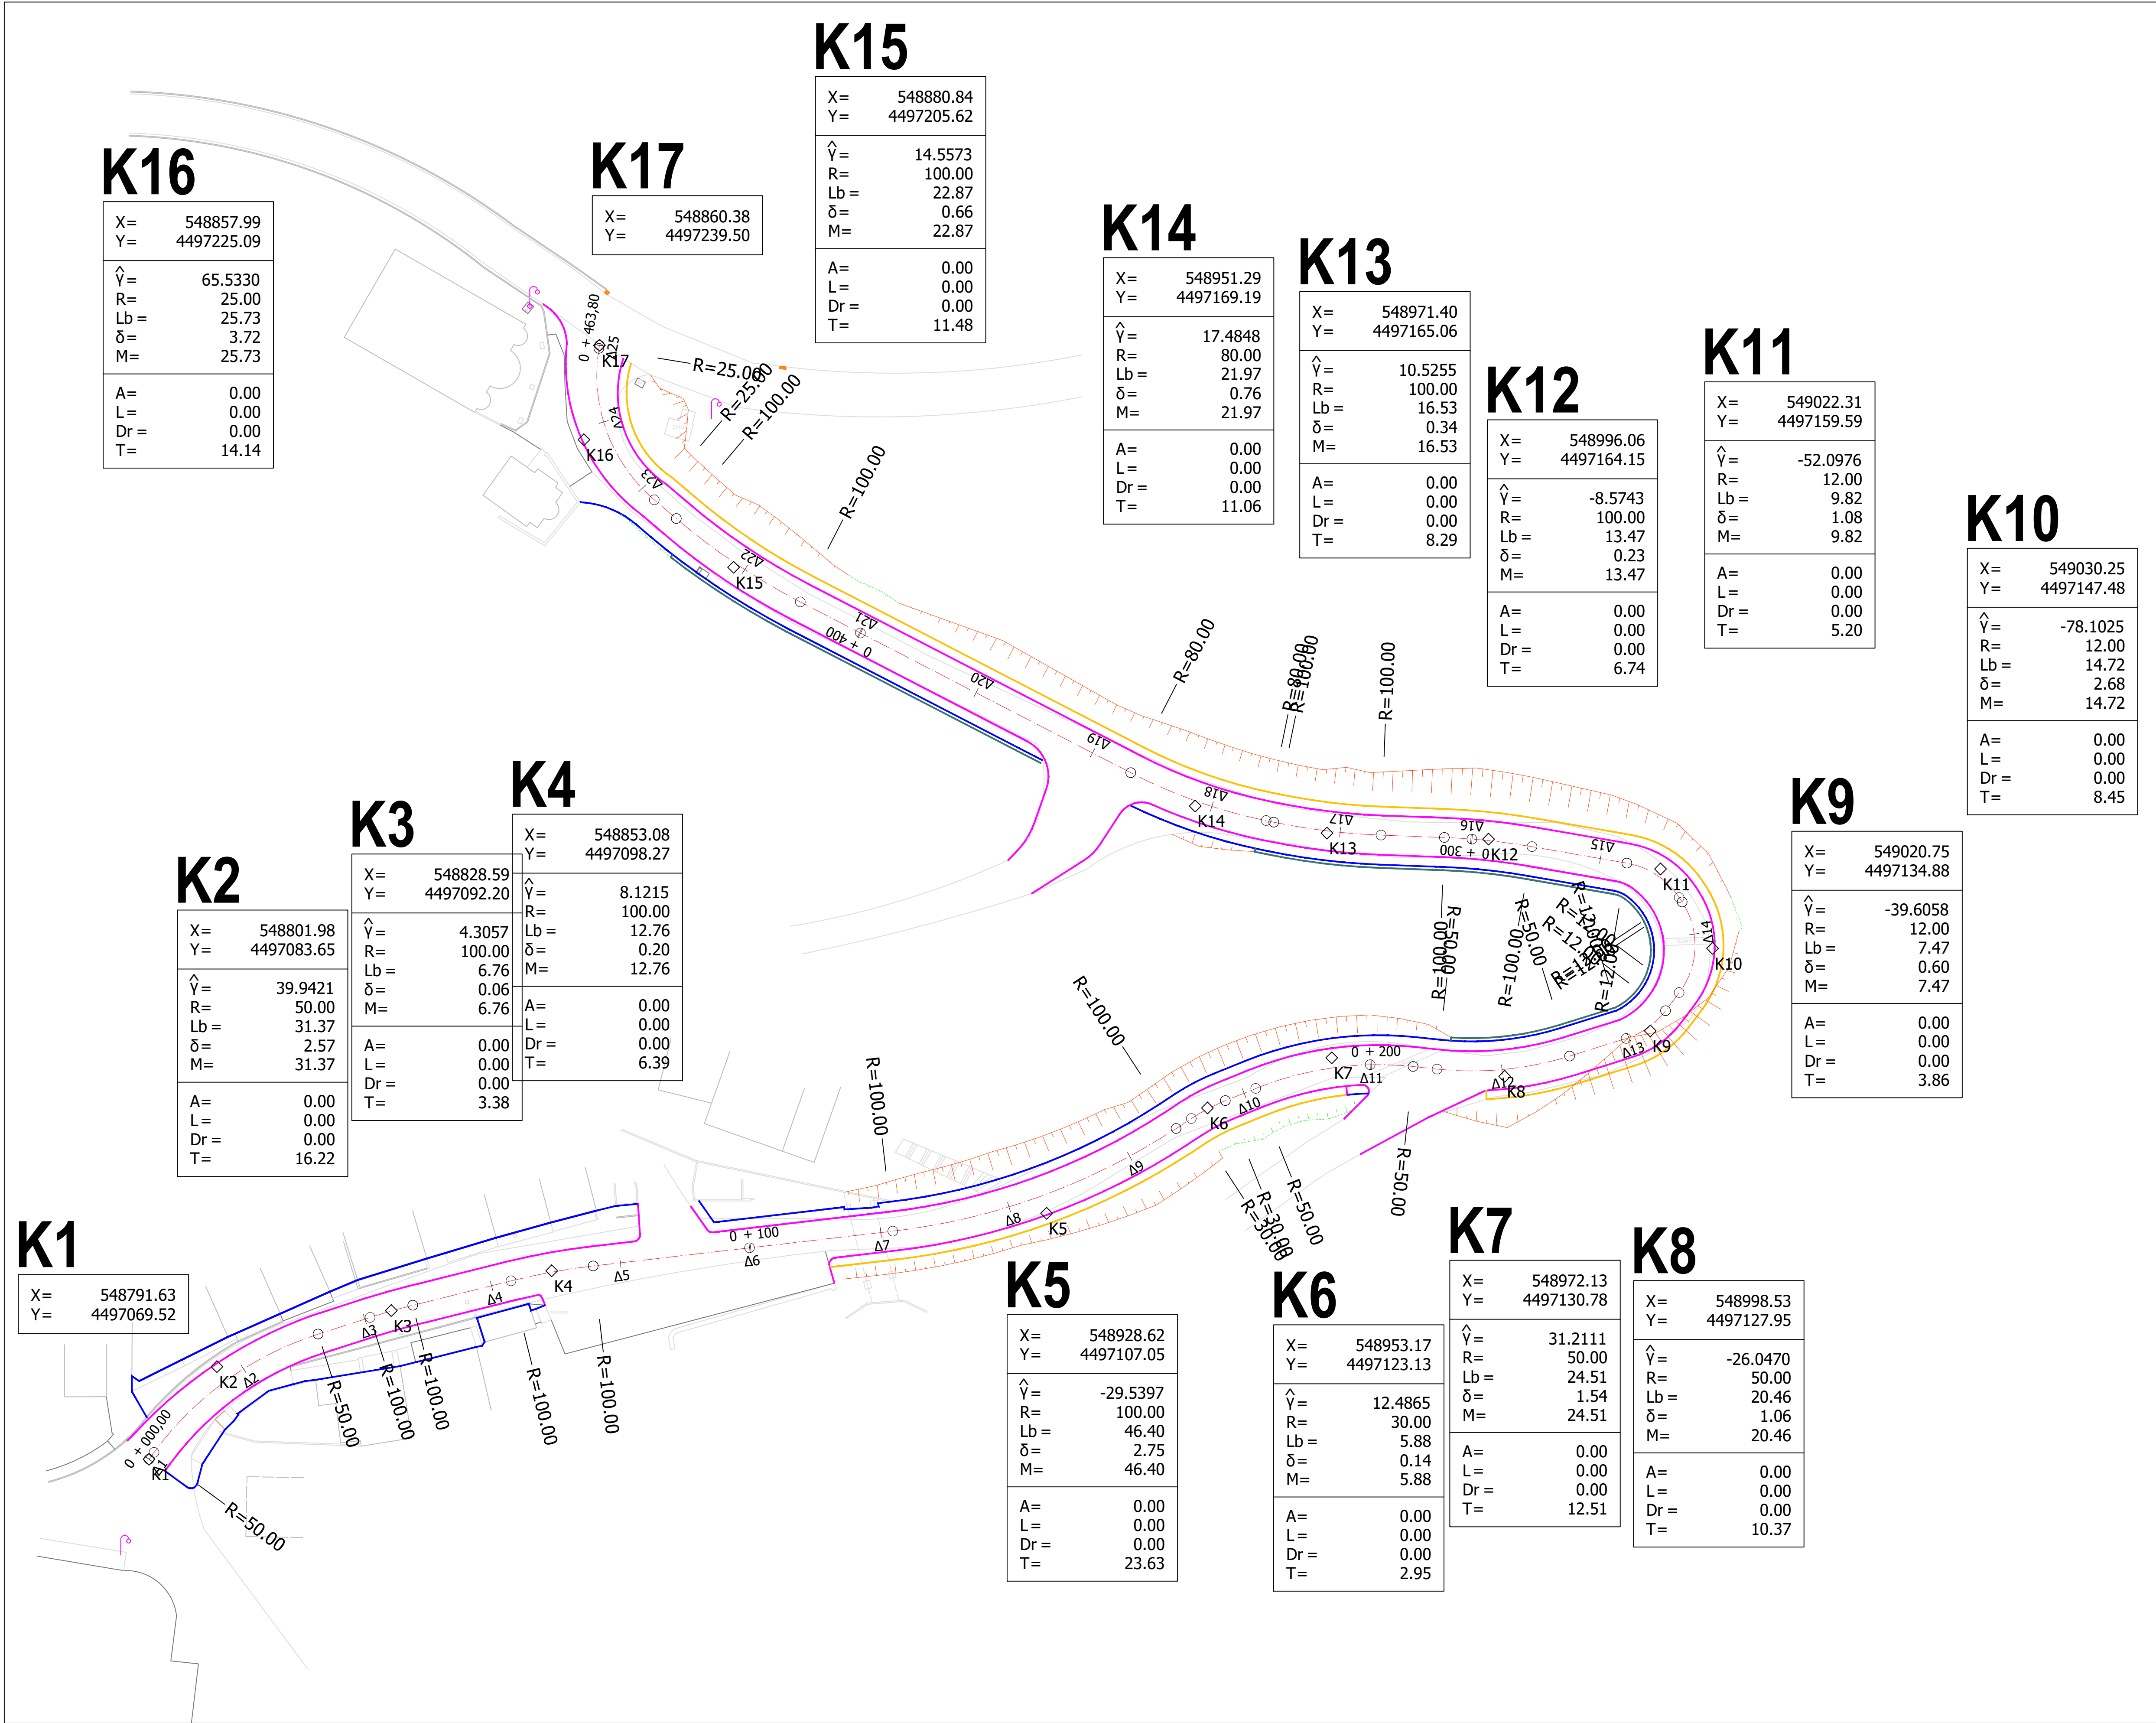

ΥΠΟΜΝΗΜΑ			
ΚΡΑΣΠΕΔΟ			
ΤΟΙΧΕΙΟ			
ΠΕΖΟΔΡΟΜΙΟ			
ΤΡΙΓΩΝΙΚΗ ΤΑΦΡΟΣ			
ΠΕΡΙΦΕΡΕΙΑ ΑΝΑΤΟΛΙΚΗΣ ΜΑΚΕΔΟΝΙΑΣ–ΘΡΑΚΗΣ ΔΗΜΟΣ ΘΑΣΟΥ			
ΑΝΑΤΟΛΙΚΗ ΕΞΟΔΟΣ ΛΙΜΕΝΑΡΙΩΝ			
ΟΡΙΖΟΝΤΙΟΓΡΑΦΙΑ			1
			ΚΛΙΜΑΚΑ 1:500
	ΗΜΕΡΟΜΗΝΙΑ	ΥΠΟΓΡΑΦΗ	ΟΝΟΜΑΤΕΠΩΝΥΜΟ
ΣΥΝΤΑΧΘΗΚΕ	31/08/2021		ΠΕΡΖΑΜΑΝΗΣ ΙΩΑΝΝΗΣ ΠΟΛΙΤΙΚΟΣ ΜΗΧΑΝΙΚΟΣ ΠΕ Α'
ΘΕΩΡΗΘΗΚΕ	31/08/2021		Η ΑΝ. ΠΡΟΪΣΤΑΜΕΝΗ Δ/ΝΣΗΣ ΤΥ & ΔΟΜΗΣ ΑΡΧΗΓΟΥ ΔΗΜΗΤΡΑ ΠΟΛΙΤΙΚΟΣ ΜΗΧΑΝΙΚΟΣ ΠΕ Α'