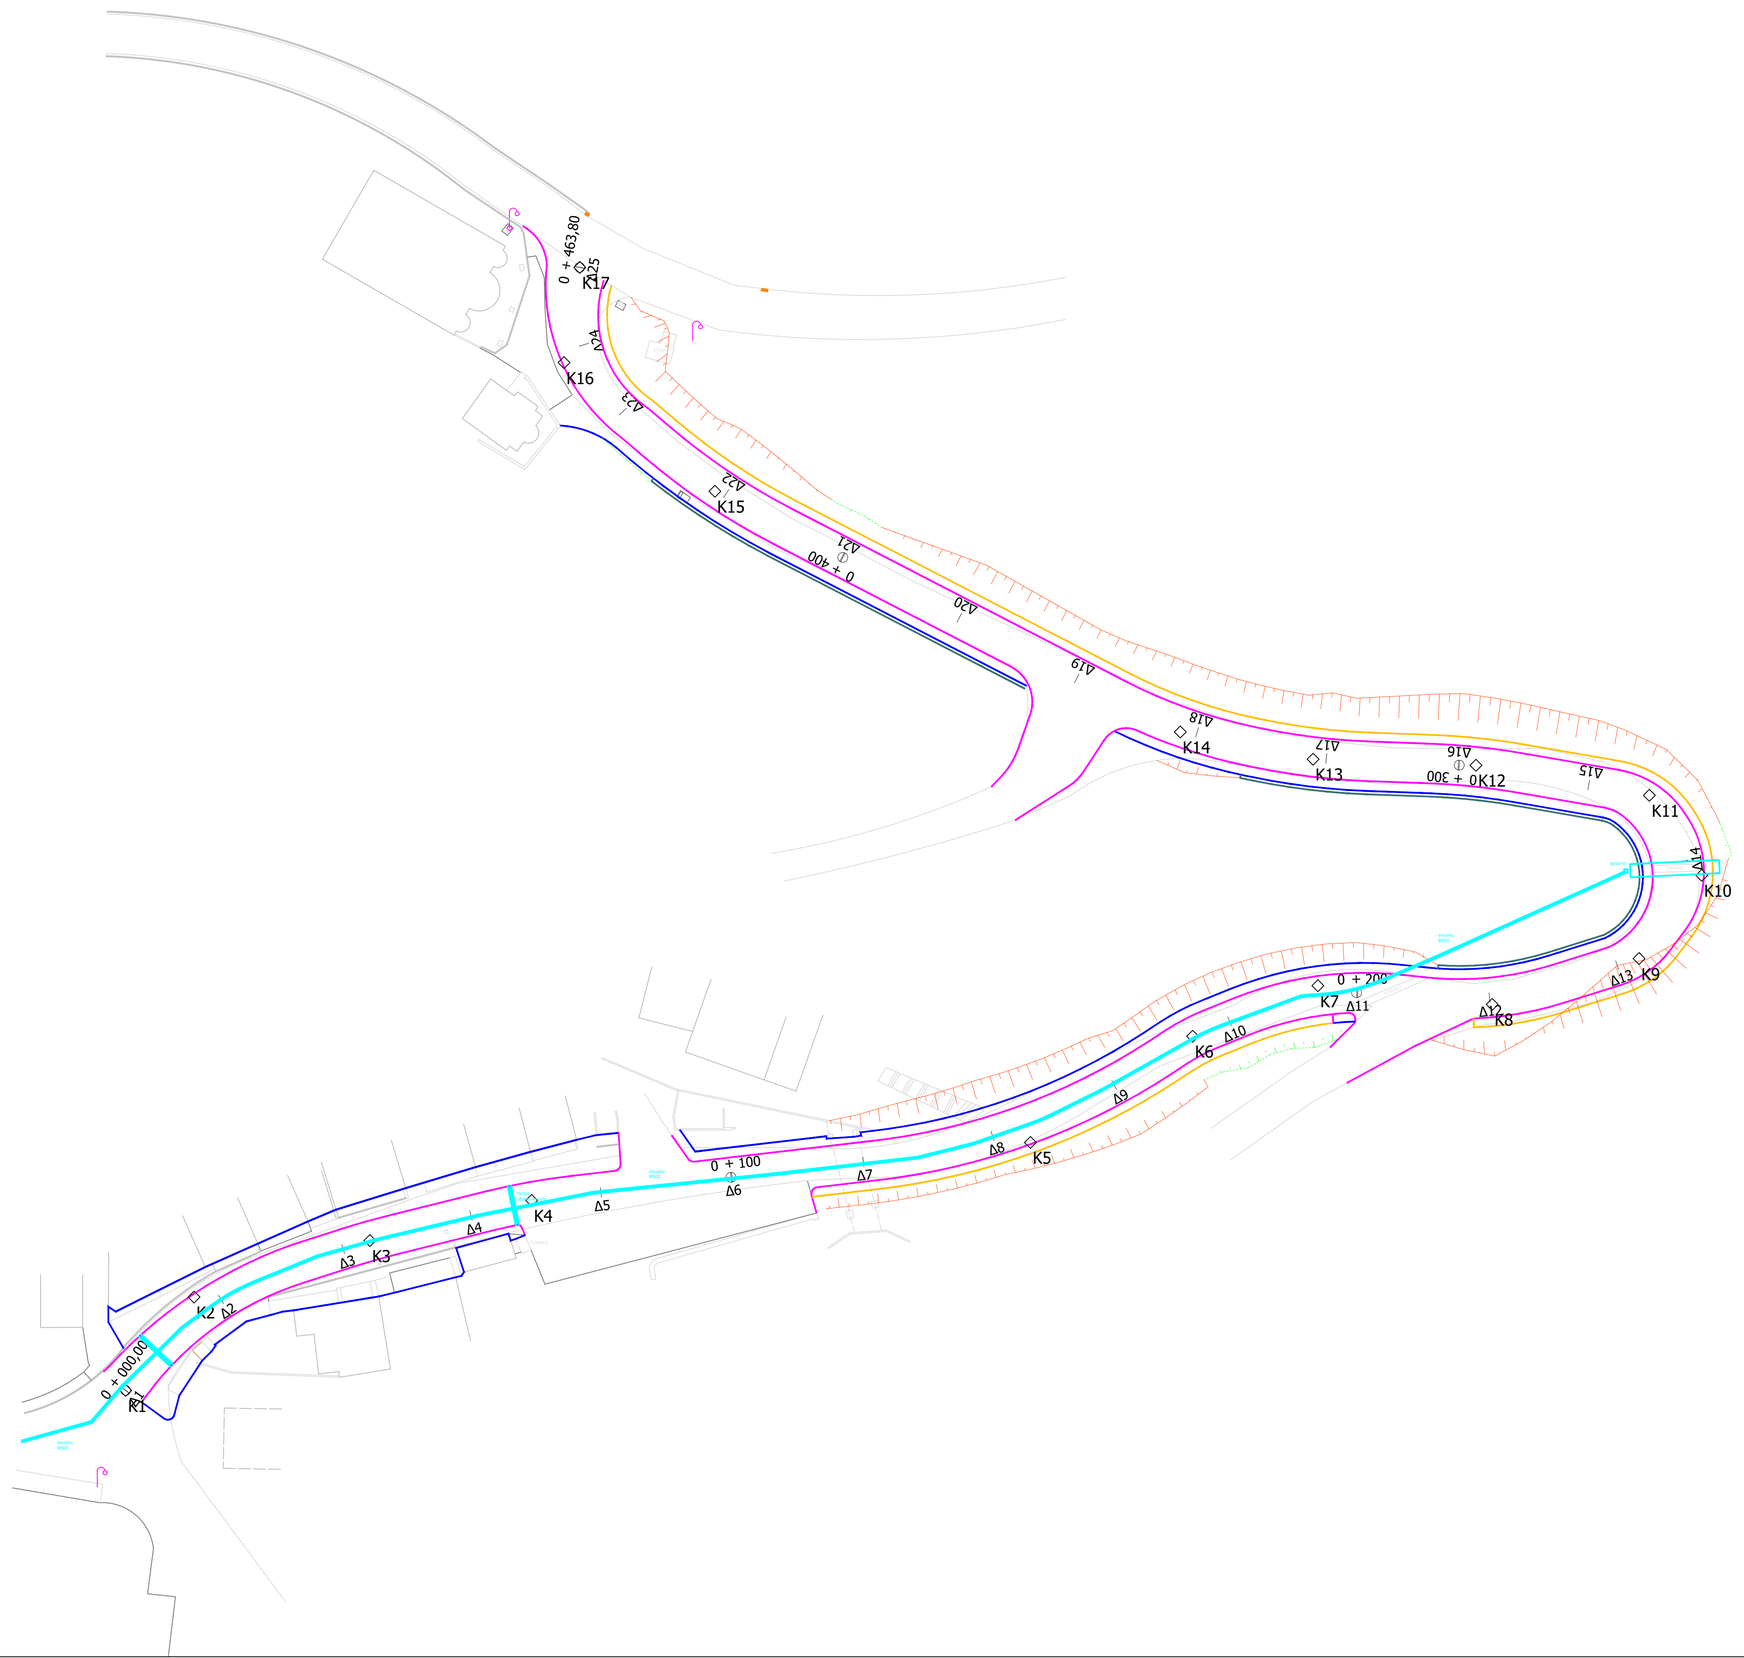


ΥΠΟΜΝΗΜΑ

ΚΡΑΣΠΕΔΟ

ΤΟΙΧΕΙΟ

ΠΕΖΟΔΡΟΜΙΟ

ΤΡΙΓΩΝΙΚΗ ΤΑΦΡΟΣ

ΑΓΩΓΟΣ ΟΜΒΡΙΩΝ

ΠΕΡΙΦΕΡΕΙΑ ΑΝΑΤΟΛΙΚΗΣ ΜΑΚΕΔΟΝΙΑΣ– ΘΡΑΚΗΣ
ΔΗΜΟΣ ΘΑΣΟΥ

ΜΕΛΕΤΗ ΑΝΑΤΟΛΙΚΗΣ ΕΞΟΔΟΥ ΛΙΜΕΝΑΡΙΩΝ

ΥΔΡΑΥΛΙΚΑ ΕΡΓΑ

4

ΚΛΙΜΑΚΑ 1:500

	ΗΜΕΡΟΜΗΝΙΑ	ΥΠΟΓΡΑΦΗ	ΟΝΟΜΑΤΕΠΩΝΥΜΟ
ΣΥΝΤΑΧΘΗΚΕ	31/08/2021		ΠΕΡΖΑΜΑΝΗΣ ΙΩΑΝΝΗΣ ΠΟΛΙΤΙΚΟΣ ΜΗΧΑΝΙΚΟΣ ΠΕ
ΘΕΩΡΗΘΗΚΕ	31/08/2021		Η ΑΝ. ΠΡΟΪΣΤΑΜΕΝΗ Δ/ΝΣΗΣ ΤΥ & ΔΟΜΗΣΗΣ ΑΡΓΥΡΟΥ ΔΗΜΗΤΡΑ ΠΟΛΙΤΙΚΟΣ ΜΗΧΑΝΙΚΟΣ ΠΕ Α΄