ΕΛΛΗΝΙΚΗ ΔΗΜΟΚΡΑΤΙΑ

ΠΕΡΙΦΕΡΕΙΑ ΑΝΑΤΟΛΙΚΗΣ ΜΑΚΕΔΟΝΙΑΣ & ΘΡΑΚΗΣ
ΠΕΡΙΦΕΡΕΙΑΚΗ ΕΝΟΤΗΤΑ ΚΑΒΑΛΑΣ
Δ.Ε.Υ.Α. ΘΑΣΟΥ

Δ.Ε.Υ.Α. ΘΑΣΟΥ
ΕΡΓΟ


ΑΠΟΧΕΤΕΥΣΗ ΑΚΑΘΑΡΤΩΝ ΟΙΚΙΣΜΩΝ ΣΚ.ΚΑΛΛΙΡΑΧΗΣ, ΣΚ.ΣΩΤΗΡΟΣ ΔΗΜΟΥ ΘΑΣΟΥ

ΚΑΤΗΓΟΡΙΑ ΜΕΛΕΤΗΣ: ΟΡΙΣΤΙΚΗ ΜΕΛΕΤΗ ΥΔΡΑΥΛΙΚΩΝ ΕΡΓΩΝ


ΘΕΜΑ : ΜΗΚΟΤΟΜΕΣ ΣΚΑΛΑΣ ΚΑΛΛΙΡΑΧΗΣ (ΣΥΛΛΕΚΤΗΡΕΣ)	ΚΛΙΜΑΚΑ 1:1.000/1:100
ΗΜΕΡΟΜΗΝΙΑ: ΜΑΡΤΙΟΣ 2021	ΑΡΙΘΜΟΣ ΣΧΕΔΙΟΥ Σ.7.1

ΣΥΝΤΑΧΘΗΚΕ	ΕΛΕΓΧΘΗΚΕ 09/04/2021	ΘΕΩΡΗΘΗΚΕ 09/04/2021 Ο ΠΡΟΪΣΤΑΜΕΝΟΣ Δ/ΝΣΗΣ Τ.Υ.
ΑΥΓΟΥΣΤΙΔΗΣ Γ. ΙΩΑΝΝΗΣ ΔΙΠΛ. ΠΟΛΙΤΙΚΟΣ ΜΗΧΑΝΙΚΟΣ MSc ΜΕΛΟΣ ΤΕΕ - ΑΡ. ΜΗΤΡΩΟΥ: 111547 ΚΑΛΥΒΙΑ - ΛΙΜΕΝΑΡΙΩΝ ΘΑΣΟΥ, 64002 Α.Φ.Μ.: 114441723 - Δ.Ο.Υ.: ΚΑΒΑΛΑΣ ΤΗΛ. 6987769154		ΕΛΛΗΝΙΚΗ ΔΗΜΟΚΡΑΤΙΑ ΘΑΣΟΥ
ΙΩΑΝΝΗΣ ΑΥΓΟΥΣΤΙΔΗΣ Διπλ. Πολιτικός Μηχανικός	ΓΕΩΡΓΙΟΣ ΤΣΕΝΗΣ Διπλ. Πολιτικός Μηχανικός	ΠΑΤΗΡΑΣ ΝΙΚΟΛΑΟΣ ΓΕΩΠΟΝΟΣ Τ.Ε. Α'


ΣΥΛΛΕΚΤΗΡΑΣ Σ.1

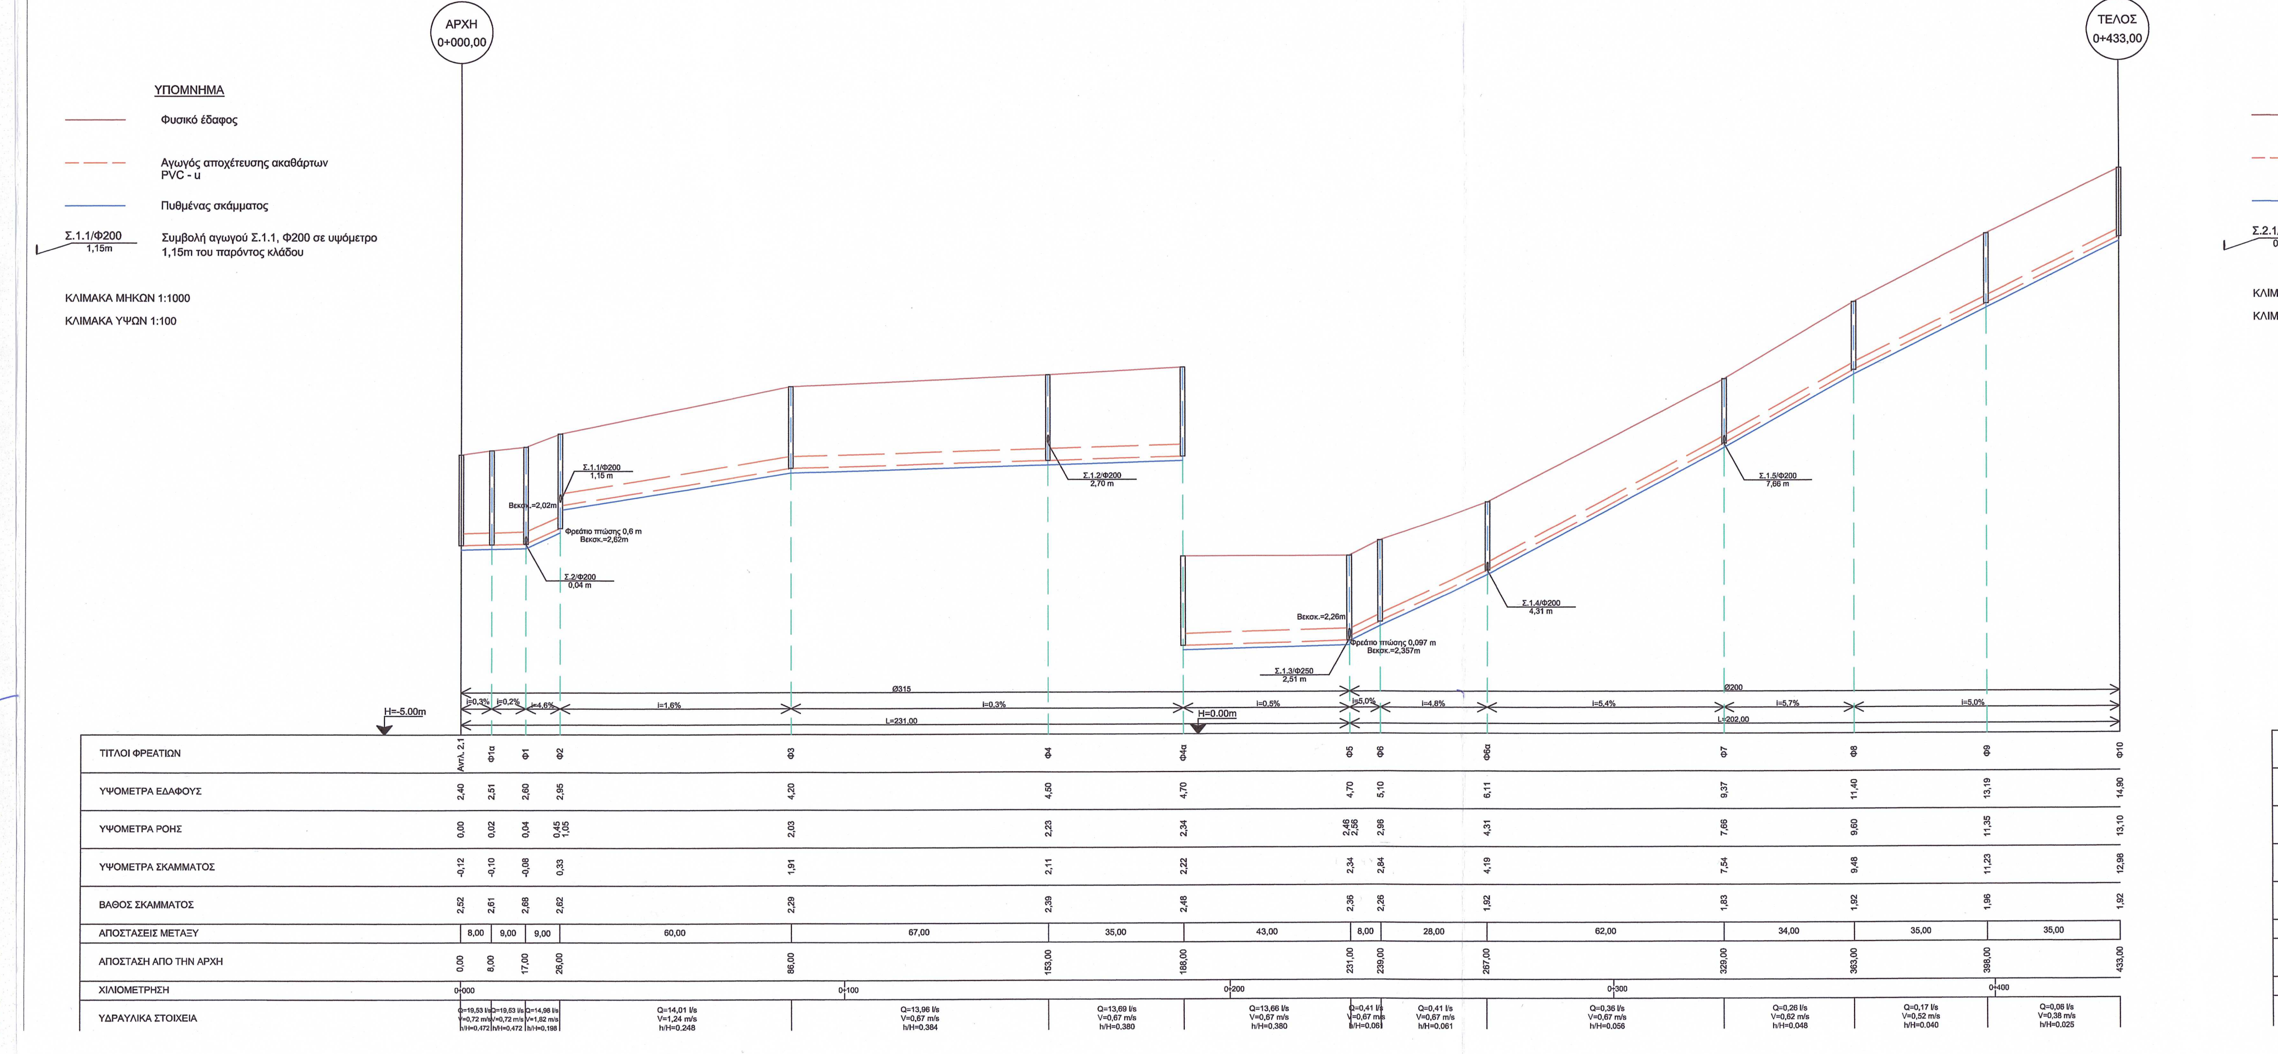

ΣΥΛΛΕΚΤΗΡΑΣ Σ.2

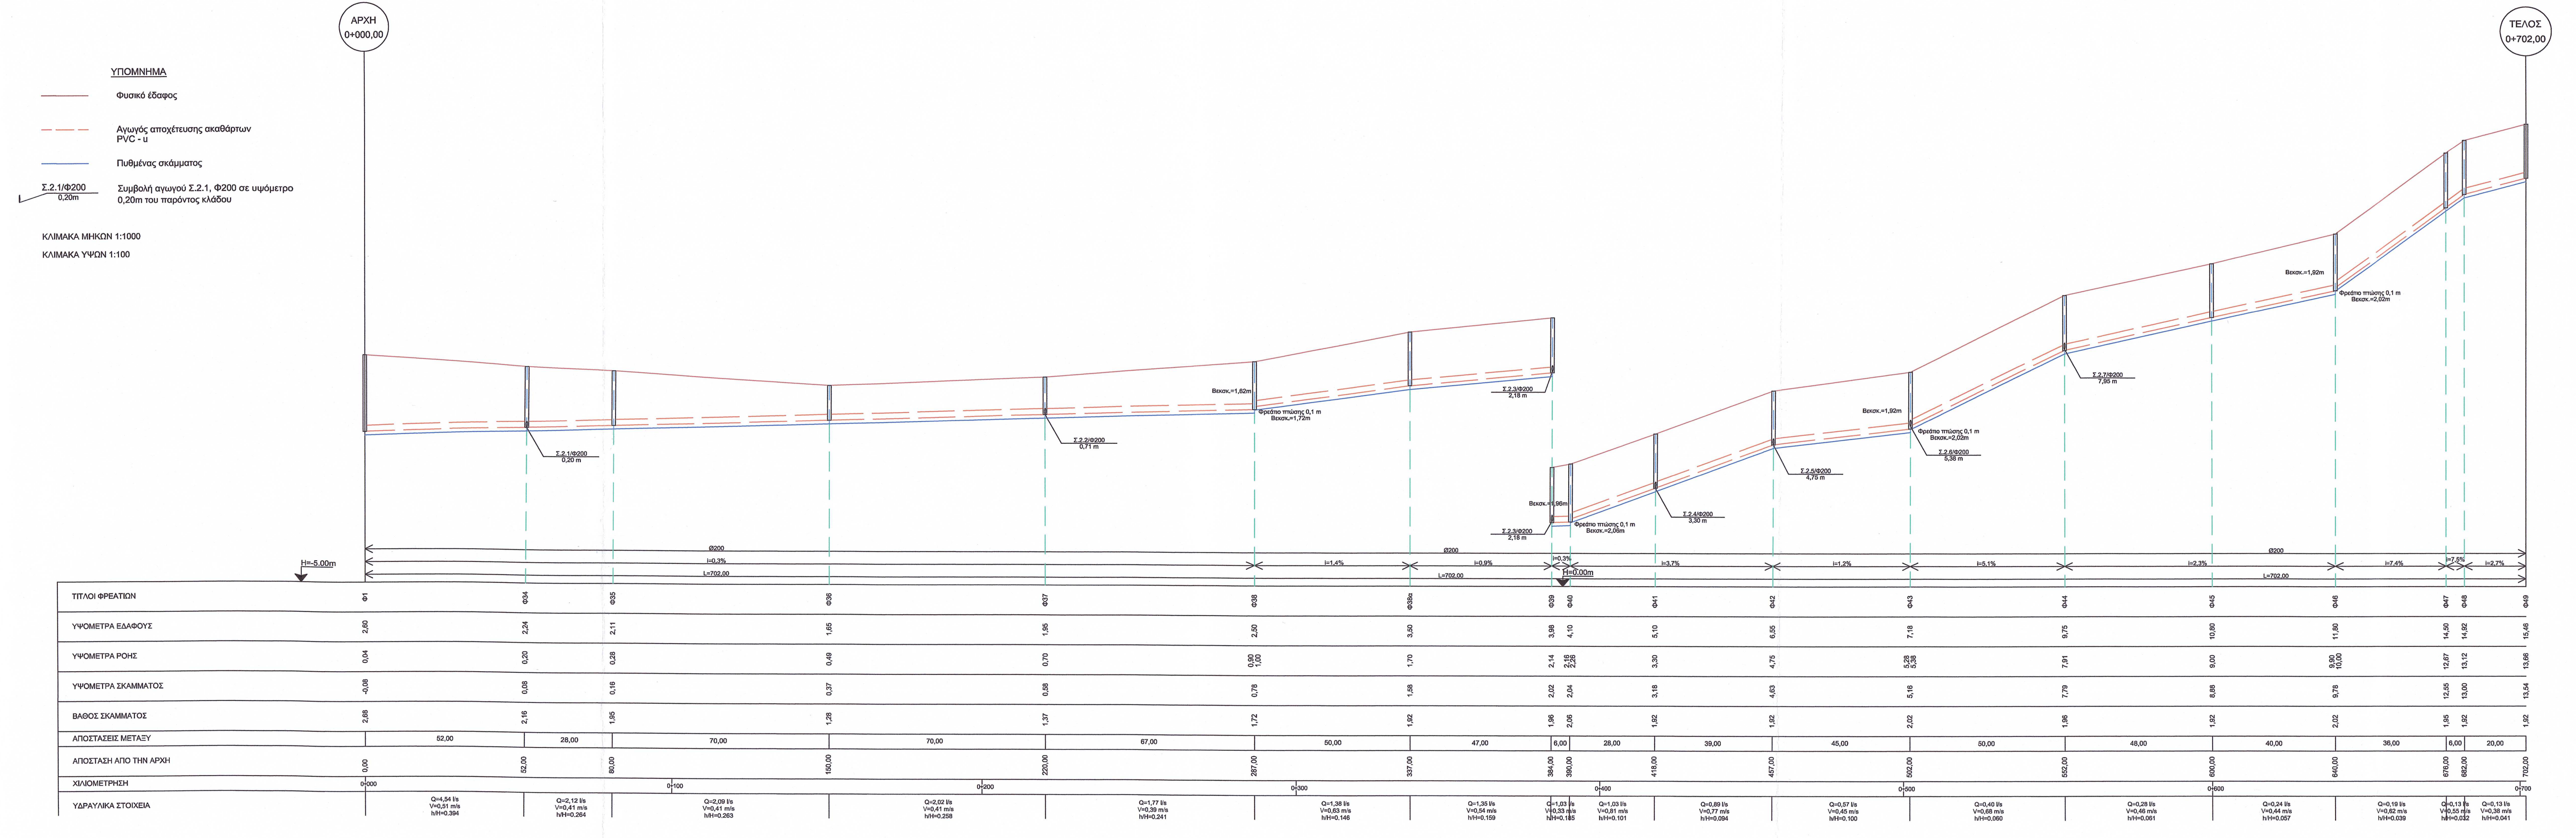

ΣΥΛΛΕΚΤΗΡΑΣ Σ.3

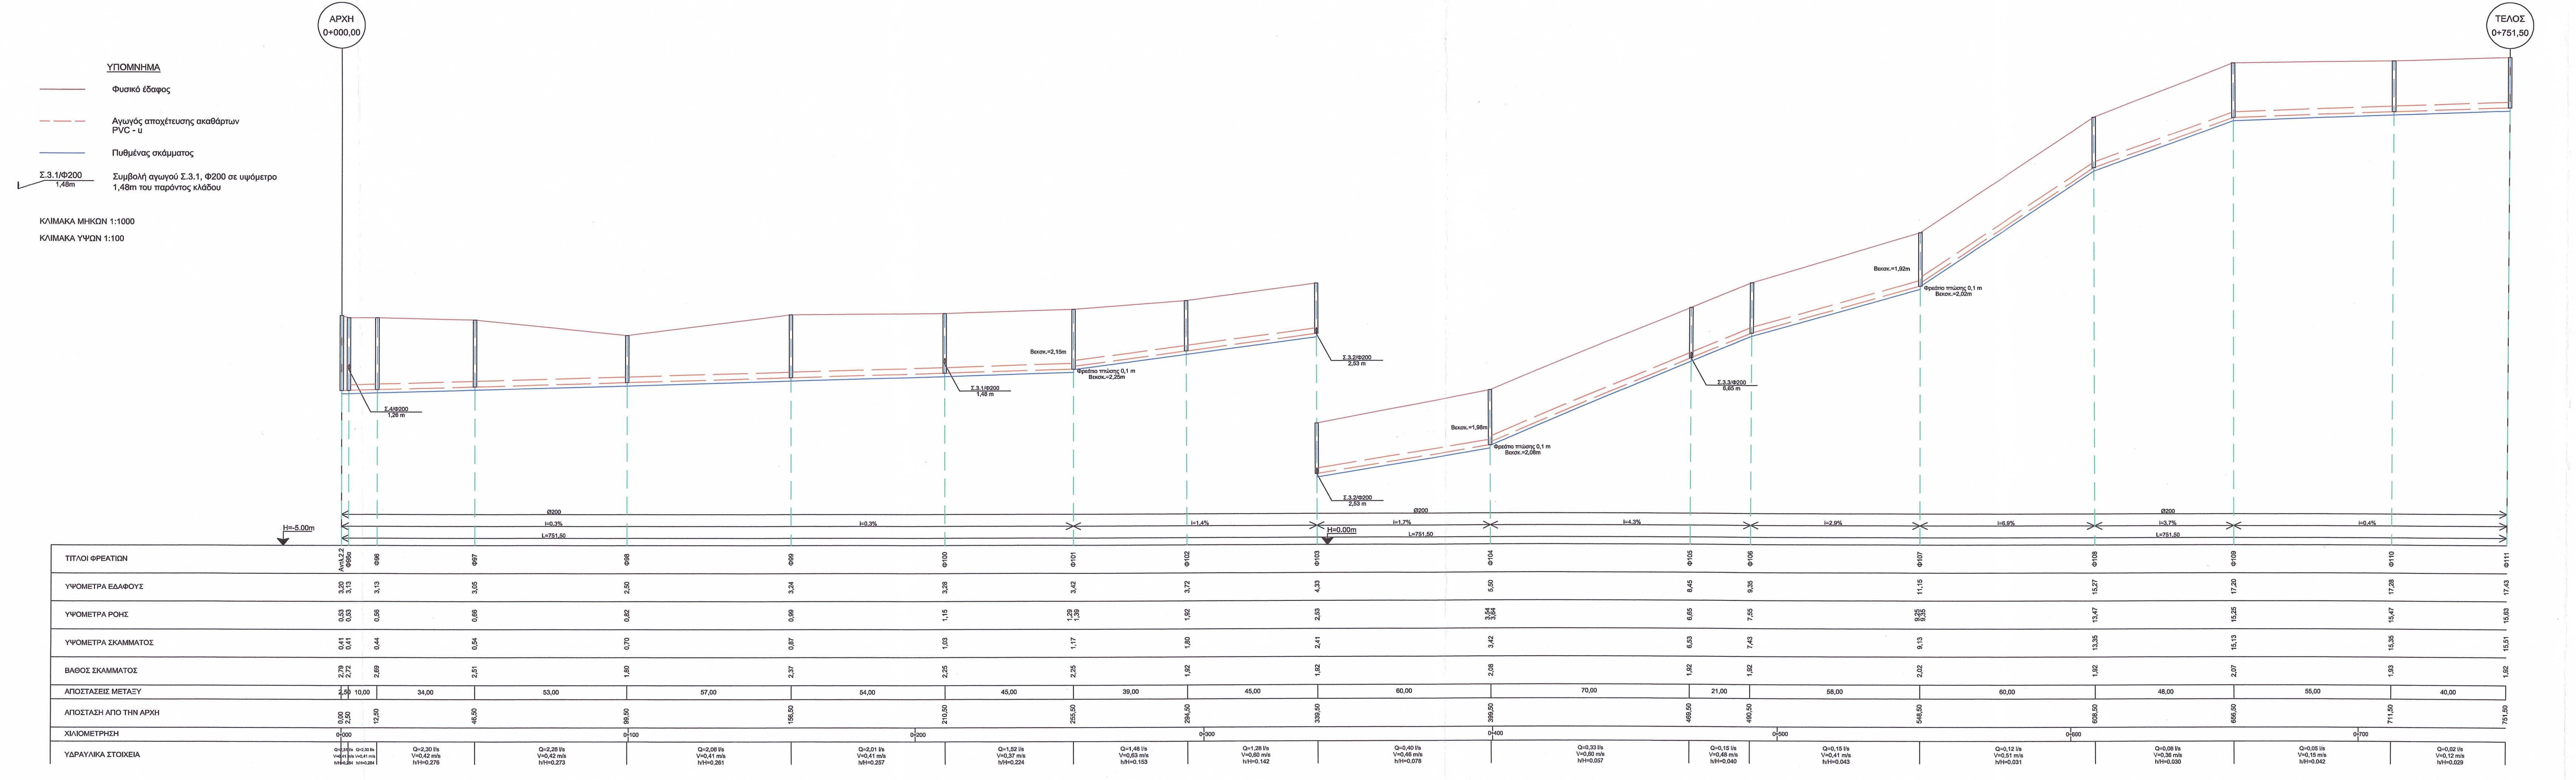

ΣΥΛΛΕΚΤΗΡΑΣ Σ.4

