ΕΛΛΗΝΙΚΗ ΔΗΜΟΚΡΑΤΙΑ

ΠΕΡΙΦΕΡΕΙΑ ΑΝΑΤΟΛΙΚΗΣ ΜΑΚΕΔΟΝΙΑΣ & ΘΡΑΚΗΣ
ΠΕΡΙΦΕΡΕΙΑΚΗ ΕΝΟΤΗΤΑ ΚΑΒΑΛΑΣ
Δ.Ε.Υ.Α. ΘΑΣΟΥ

Δ.Ε.Υ.Α. ΘΑΣΟΥ
ΕΡΓΟ


ΑΠΟΧΕΤΕΥΣΗ ΑΚΑΘΑΡΤΩΝ ΟΙΚΙΣΜΩΝ ΣΚ.ΚΑΛΛΙΡΑΧΗΣ, ΣΚ.ΣΩΤΗΡΟΣ ΔΗΜΟΥ ΘΑΣΟΥ

ΚΑΤΗΓΟΡΙΑ ΜΕΛΕΤΗΣ: ΟΡΙΣΤΙΚΗ ΜΕΛΕΤΗ ΥΔΡΑΥΛΙΚΩΝ ΕΡΓΩΝ


ΘΕΜΑ : ΜΗΚΟΤΟΜΕΣ ΣΚΑΛΑΣ ΚΑΛΛΙΡΑΧΗΣ (ΔΕΥΤΕΡΕΥΟΝΤΕΣ -1-)	ΚΛΙΜΑΚΑ 1:1.000/1:100
ΗΜΕΡΟΜΗΝΙΑ: ΜΑΡΤΙΟΣ 2021	ΑΡΙΘΜΟΣ ΣΧΕΔΙΟΥ Σ.7.2

ΣΥΝΤΑΧΘΗΚΕ	ΕΛΕΓΧΘΗΚΕ ..09../..04../2021	ΘΕΩΡΗΘΗΚΕ 09../..04../2021 Ο ΠΡΟΪΣΤΑΜΕΝΟΣ Δ/ΝΣΗΣ Τ.Υ.
ΑΥΓΟΥΣΤΙΔΗΣ Γ. ΙΩΑΝΝΗΣ ΔΙΠΛ. ΠΟΛΙΤΙΚΟΣ ΜΗΧΑΝΙΚΟΣ MSc ΜΕΛΟΣ ΤΕΕ - ΑΡ. ΜΗΤΡΩΟΥ: 111547 ΚΑΛΥΒΙΑ - ΛΙΜΕΝΑΡΙΩΝ ΘΑΣΟΥ, 64002 Α.Φ.Μ.: 114441723 - Δ.Ο.Υ.: ΚΑΒΑΛΑΣ ΤΗΛ. 6987769154		
ΙΩΑΝΝΗΣ ΑΥΓΟΥΣΤΙΔΗΣ Διπλ. Πολιτικός Μηχανικός	ΓΕΩΡΓΙΟΣ ΤΣΕΝΗΣ Διπλ. Πολιτικός Μηχανικός	ΠΑΤΗΡΑΣ ΝΙΚΟΛΑΟΣ ΓΕΩΠΟΝΟΣ Τ.Ε. Α'


ΑΓΩΓΟΣ Σ.1.1

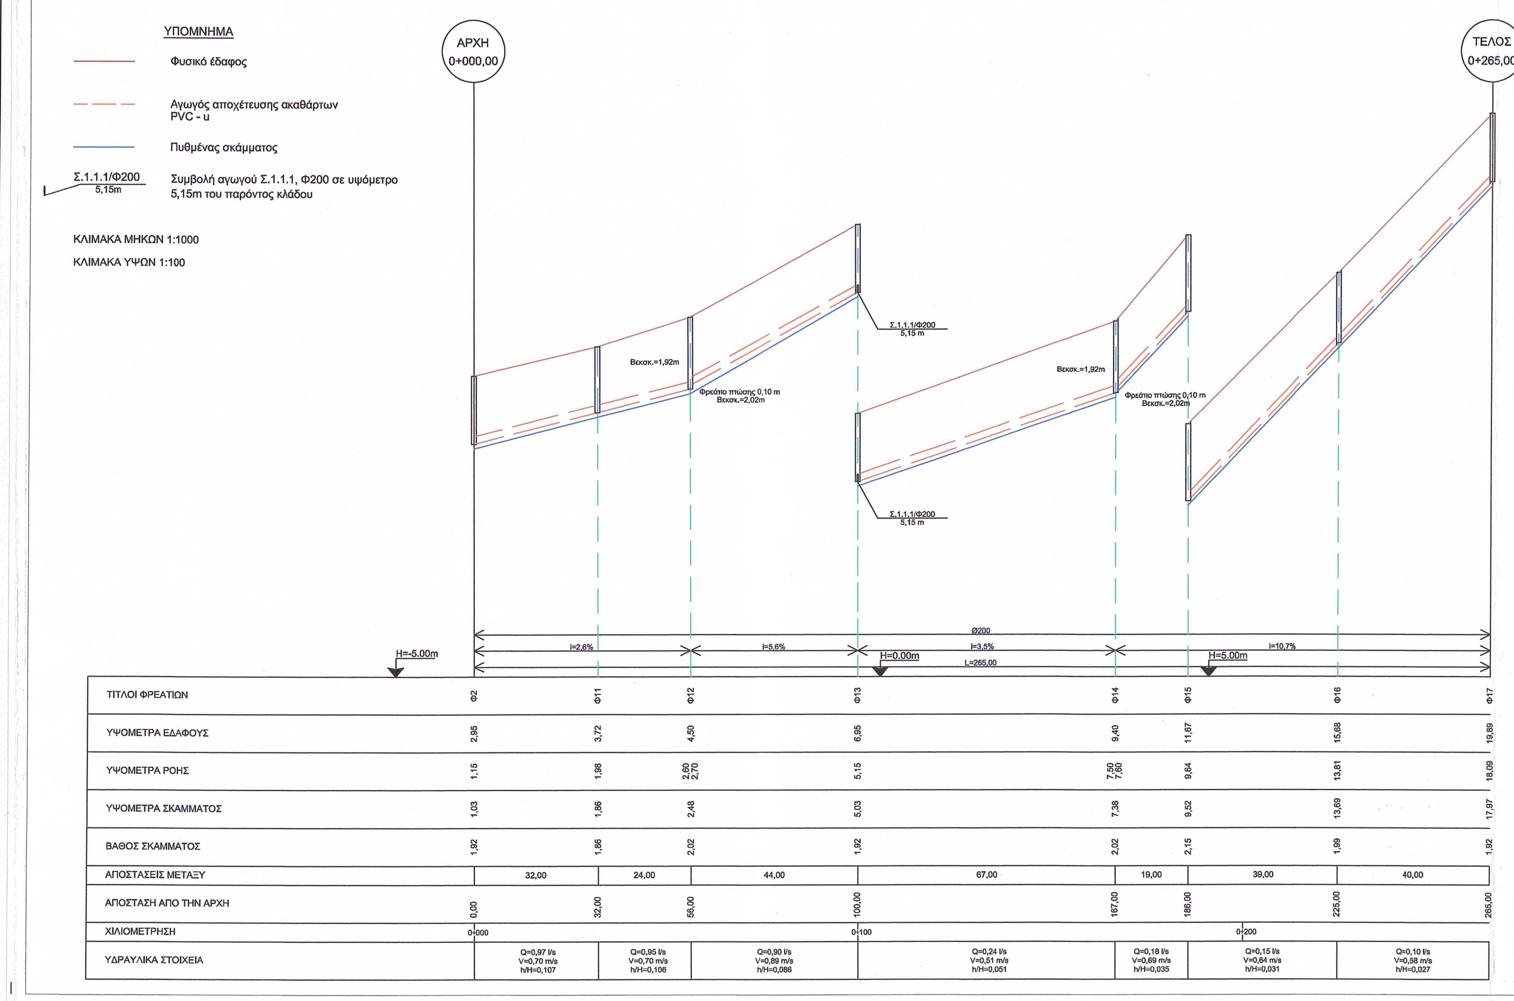


ΑΓΩΓΟΣ Σ.1.2

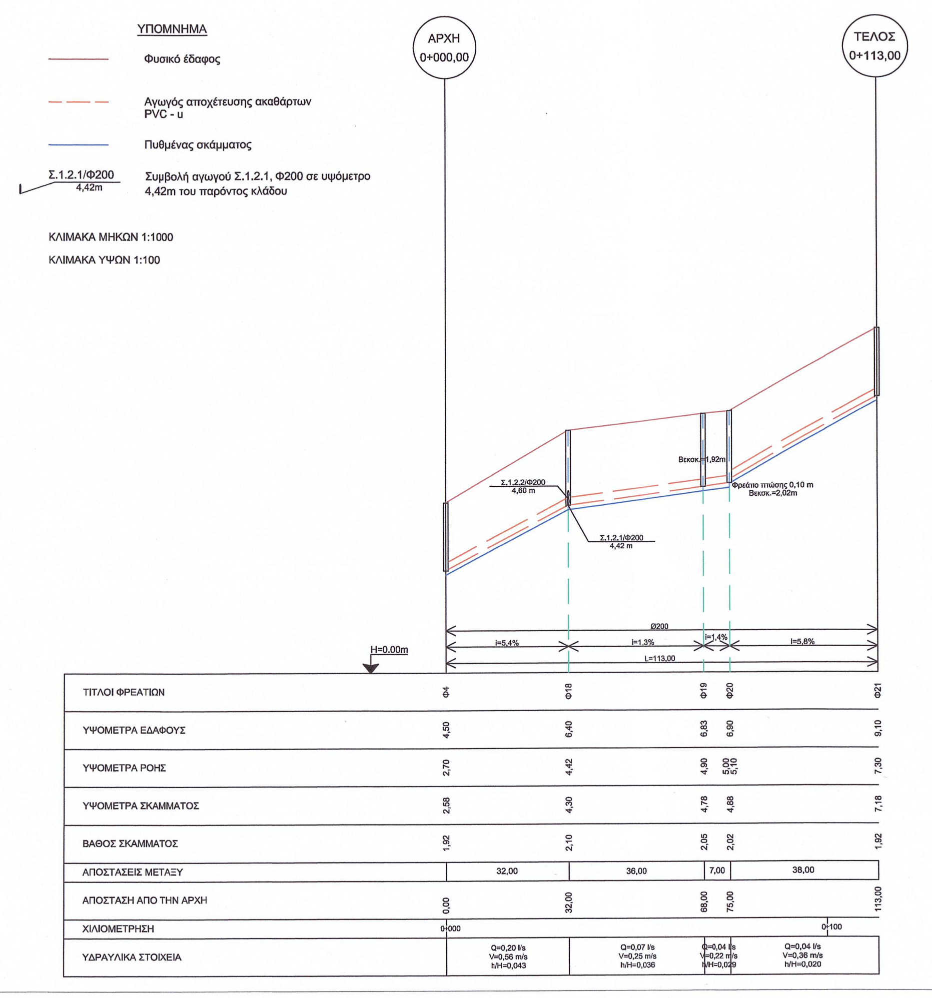


ΑΓΩΓΟΣ Σ.1.3

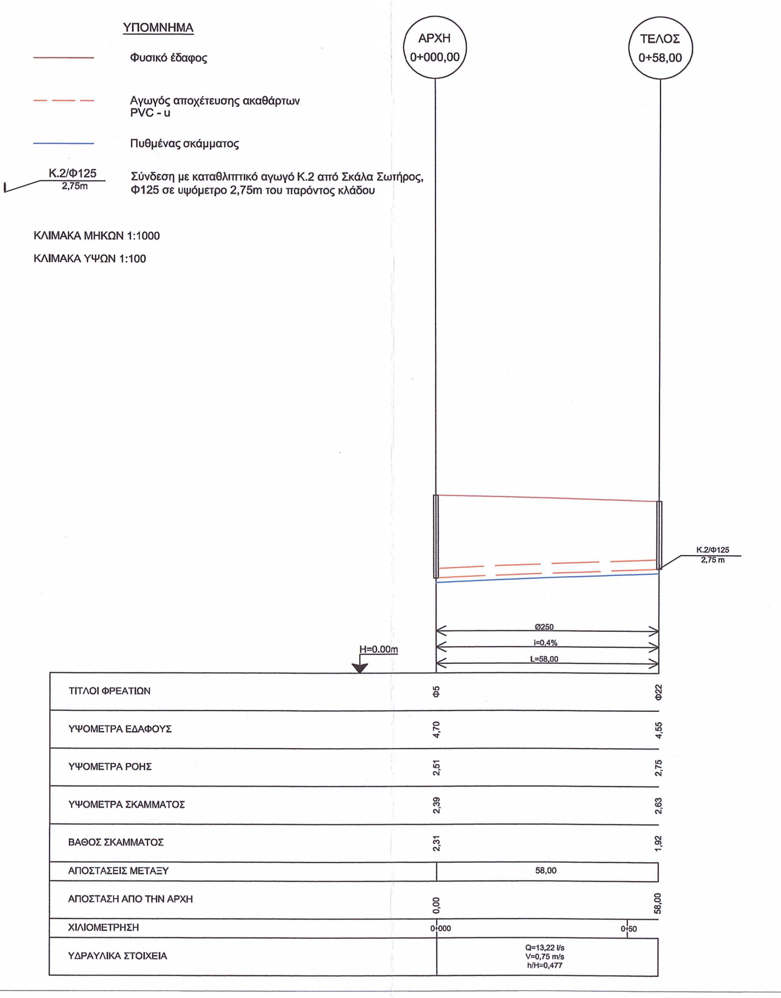


ΑΓΩΓΟΣ Σ.1.4

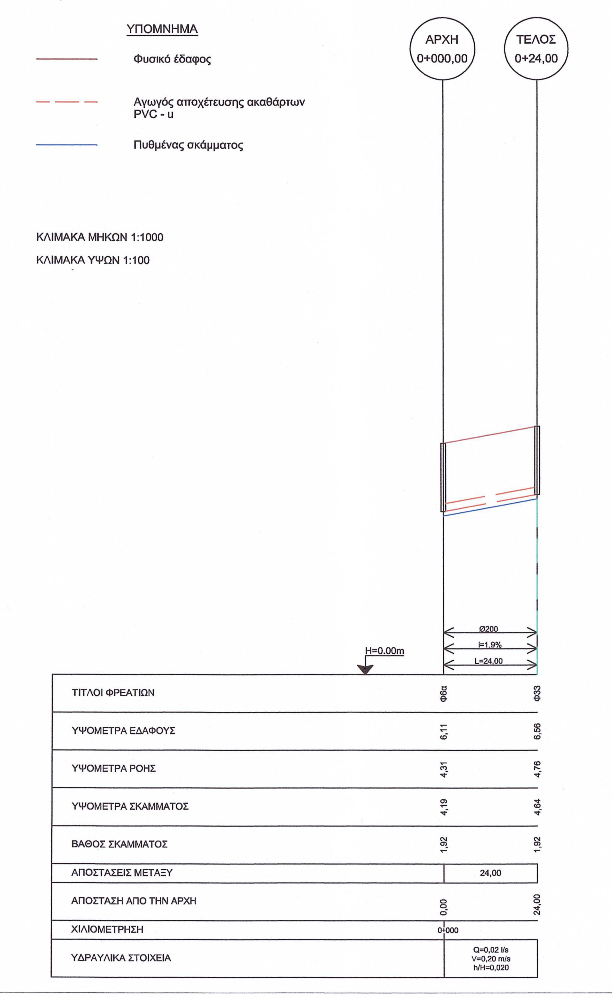


ΑΓΩΓΟΣ Σ.1.5

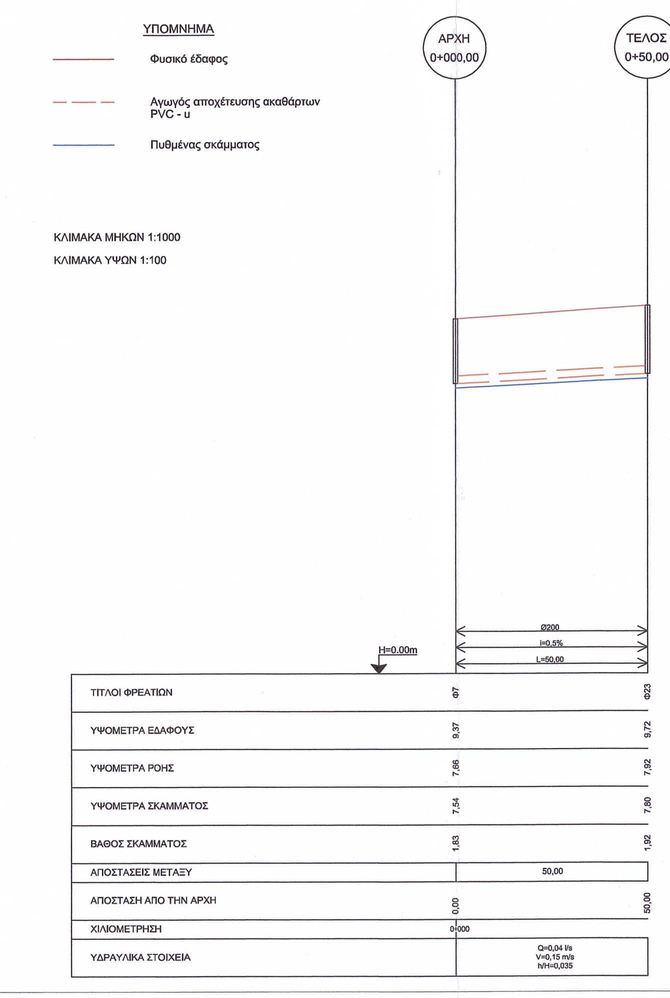


ΑΓΩΓΟΣ Σ.2.1

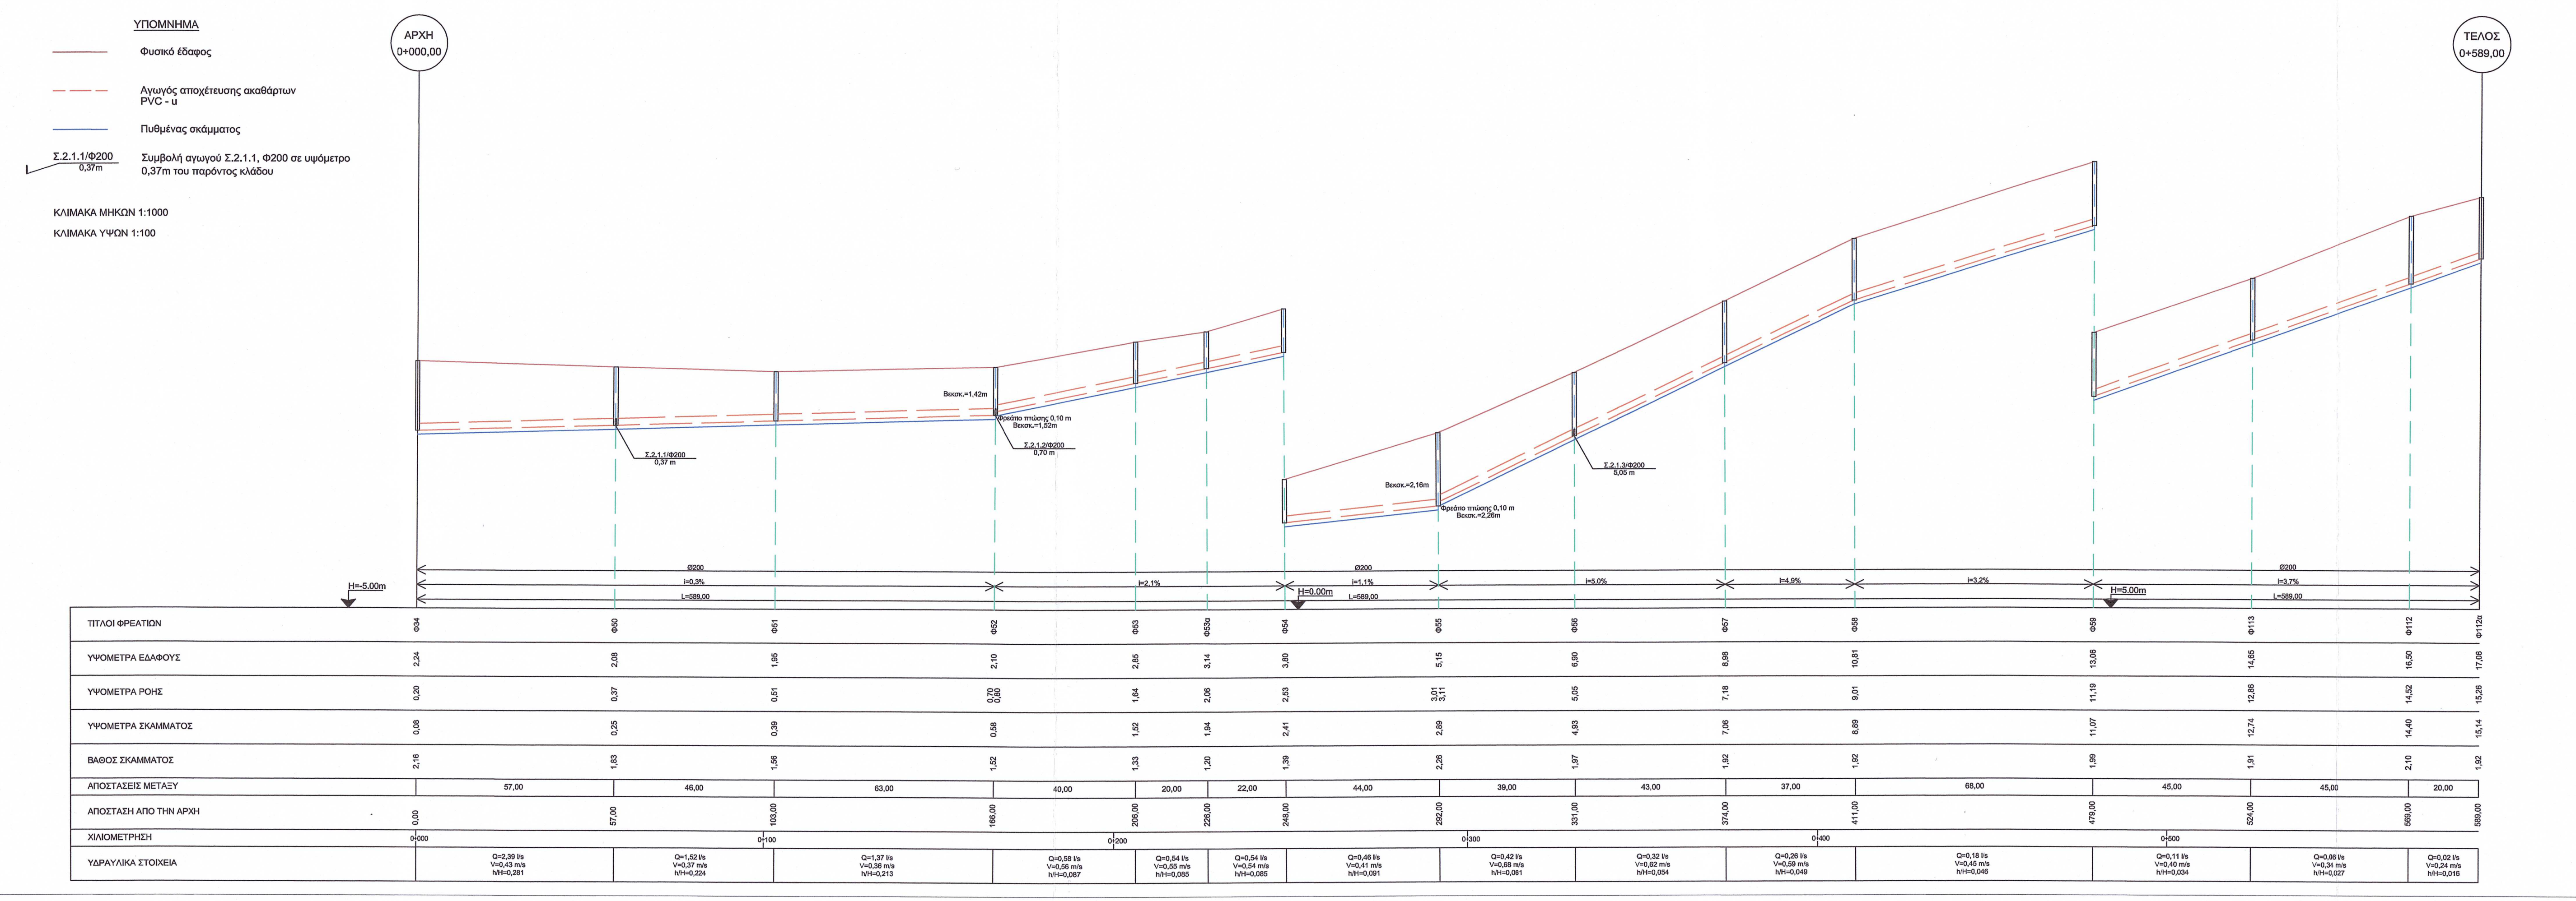

ΑΓΩΓΟΣ Σ.2.2

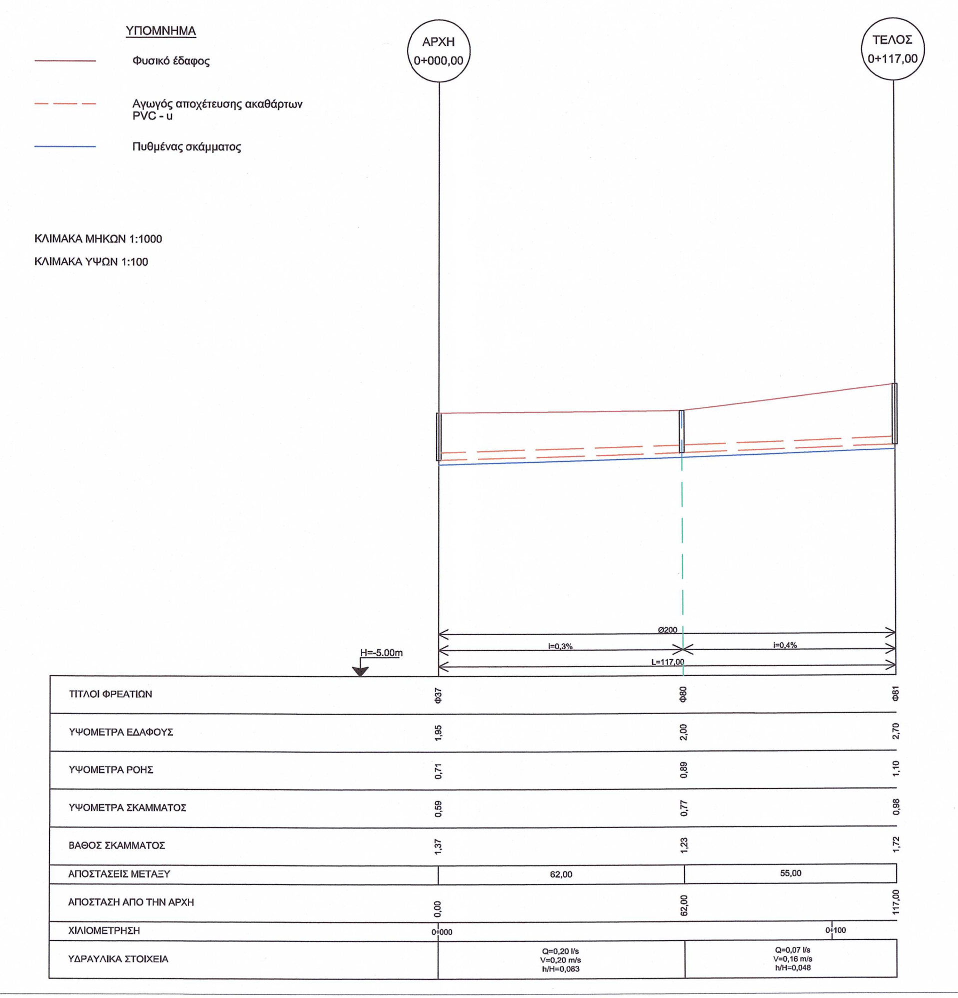

ΑΓΩΓΟΣ Σ.2.3

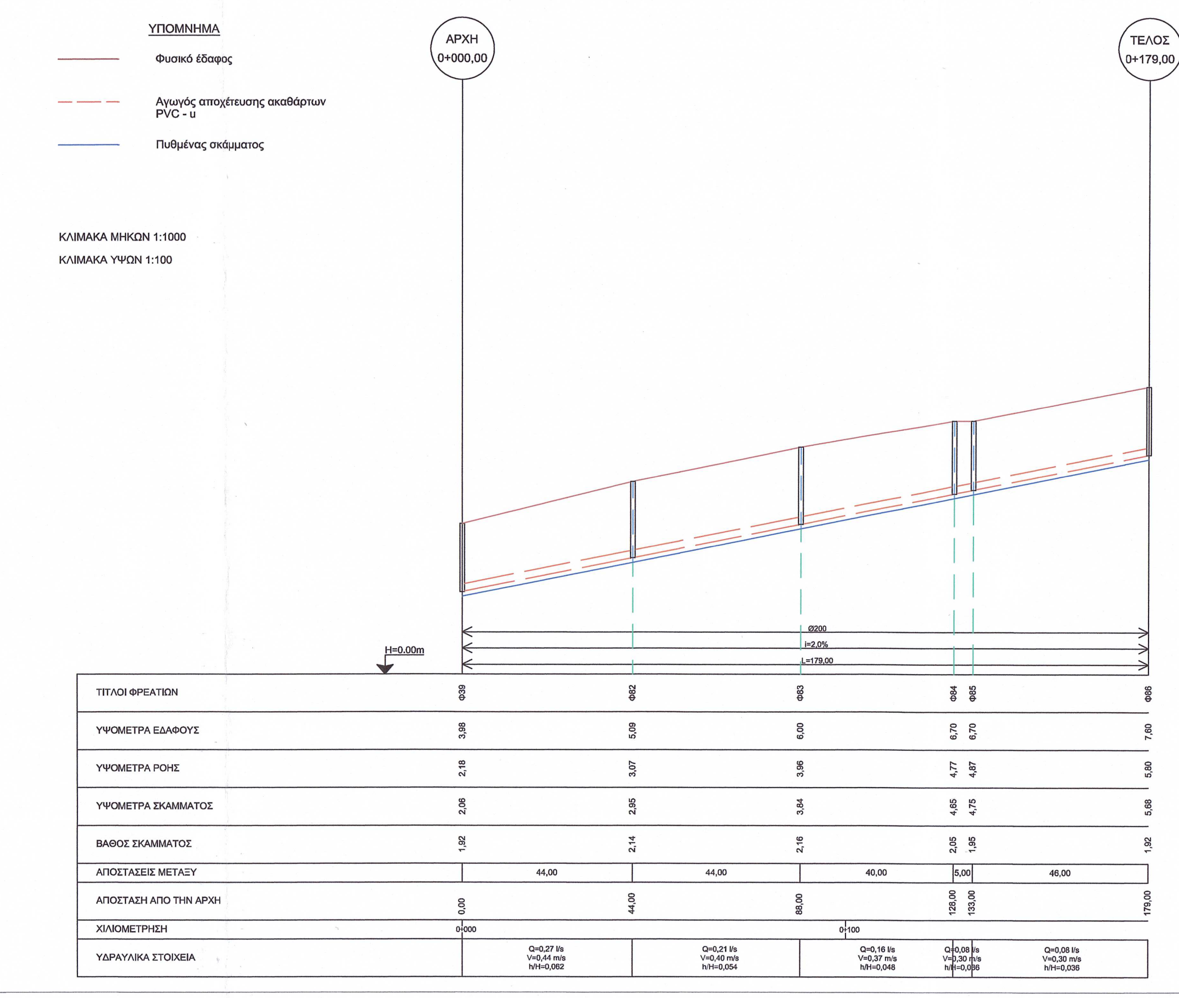

ΑΓΩΓΟΣ Σ.2.4

