

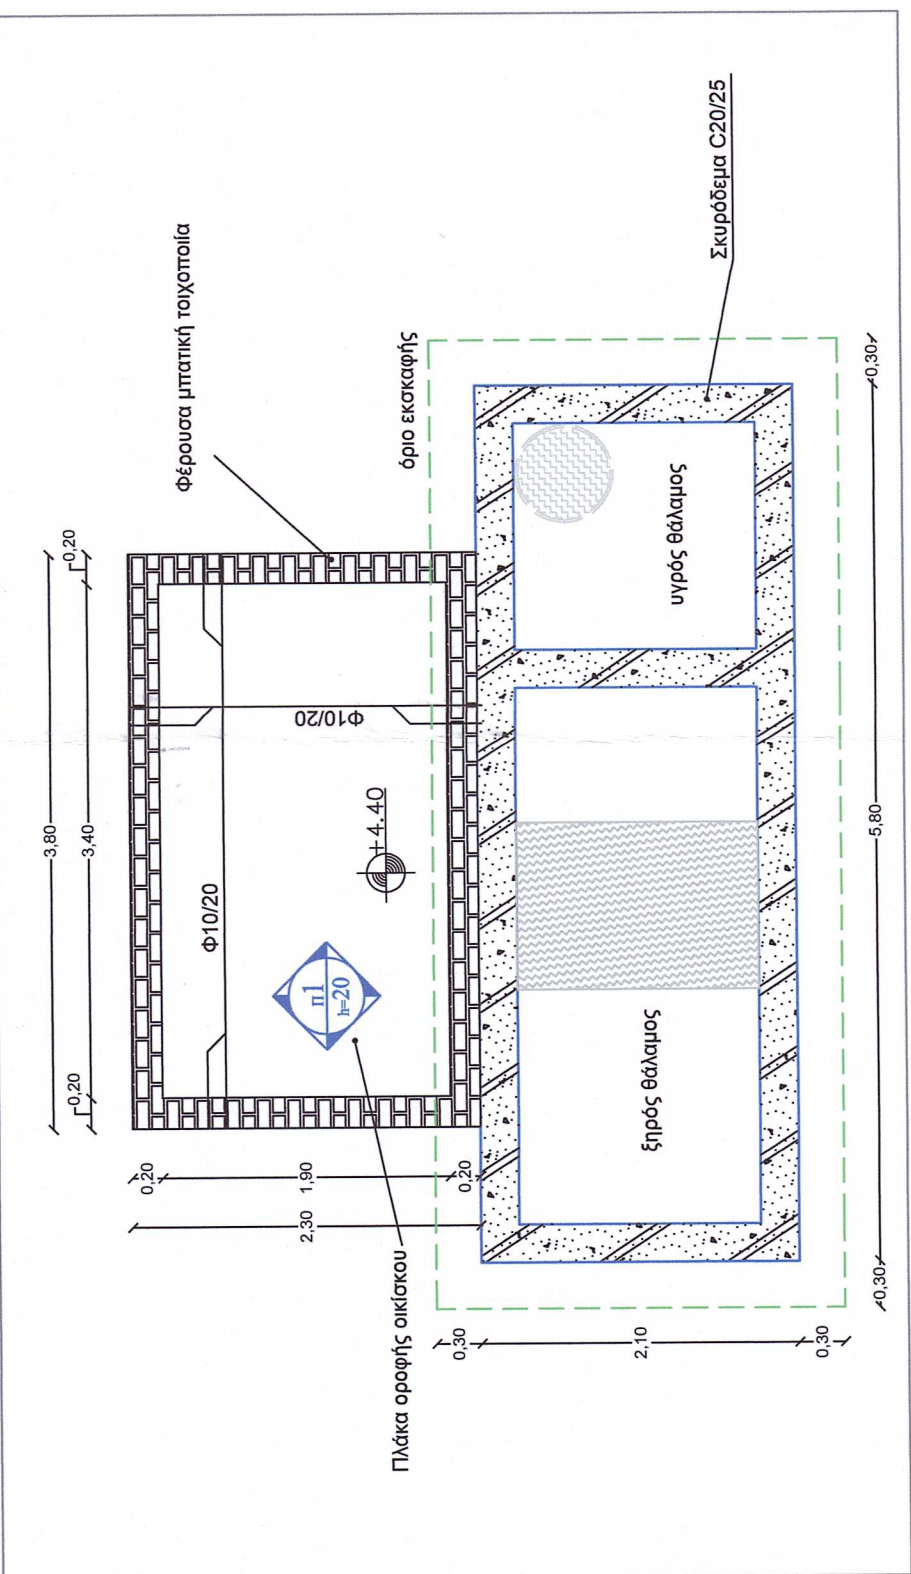


ΥΠΟΜΝΗΜΑ	
8	Αριθμός οικοδομικού τευχήγιου
Φ	Φυλάκιο
Σ.1.1	Ονομασία αγρού
	Ρυμοτομική γραμμή
	Οικοδομική Γραμμή
	Αποτίμηση
	Καταθλιπτικός σιγανός ασθάρτων
	Κύριος σιγανός ασθάρτων
	Δευτερεύων σιγανός ασθάρτων
	Πυρροβαετικές κρυφές
	Χωματτοδρόμος


ΕΛΛΗΝΙΚΗ ΔΗΜΟΚΡΑΤΙΑ ΠΕΡΙΦΕΡΕΙΑ ΑΝΑΤΟΛΙΚΗΣ ΜΑΚΕΔΟΝΙΑΣ & ΘΡΑΚΗΣ ΝΟΜΟΣ ΚΑΒΑΛΑΣ Δ.Ε.Υ.Α. ΘΑΣΟΥ		Δ.Ε.Υ.Α. ΘΑΣΟΥ ΕΡΓΟ ΑΠΟΧΕΤΕΥΣΗ ΑΚΑΘΑΡΤΩΝ ΟΙΚΙΣΜΩΝ ΣΚ.ΚΑΛΛΙΡΑΧΗΣ. ΣΚ.ΣΩΤΗΡΟΣ ΔΗΜΟΥ ΘΑΣΟΥ	
ΚΑΤΗΓΟΡΙΑ ΜΕΛΕΤΗΣ: ΟΡΙΣΤΙΚΗ ΥΔΡΑΥΛΙΚΗ ΜΕΛΕΤΗ			
ΘΕΜΑ :	ΑΝΤΛΙΟΣΤΑΣΙΟ Α.1.2 ΟΙΚΙΣΜΟΥ ΣΚ.ΣΩΤΗΡΟΣ	ΚΛΙΜΑΚΑ	ΕΠΙ ΤΟΥ ΣΧΕΔΙΟΥ
ΗΜΕΡΟΜΗΝΙΑ: ΜΑΡΤΙΟΣ 2021	ΑΡΙΘΜΟΣ ΣΧΕΔΙΟΥ	Σ.10	
ΣΥΝΤΑΧΘΗΚΕ	ΕΛΕΓΧΘΗΚΕ	ΘΕΩΡΗΘΗΚΕ	Ο ΠΡΟΪΣΤΑΜΕΝΟΣ ΔΙΕΥΣΗΣ Τ.Υ.
ΙΩΑΝΝΗΣ ΑΥΓΟΥΣΤΙΔΗΣ Διπλ. Πολιτικός Μηχανικός	ΓΕΩΡΓΙΟΣ ΤΣΕΝΗΣ Διπλ. Πολιτικός Μηχανικός	ΠΑΤΗΡΑΣ ΝΙΚΟΛΑΟΣ ΓΕΩΤΟΝΟΣ Τ.Ε. Α'	

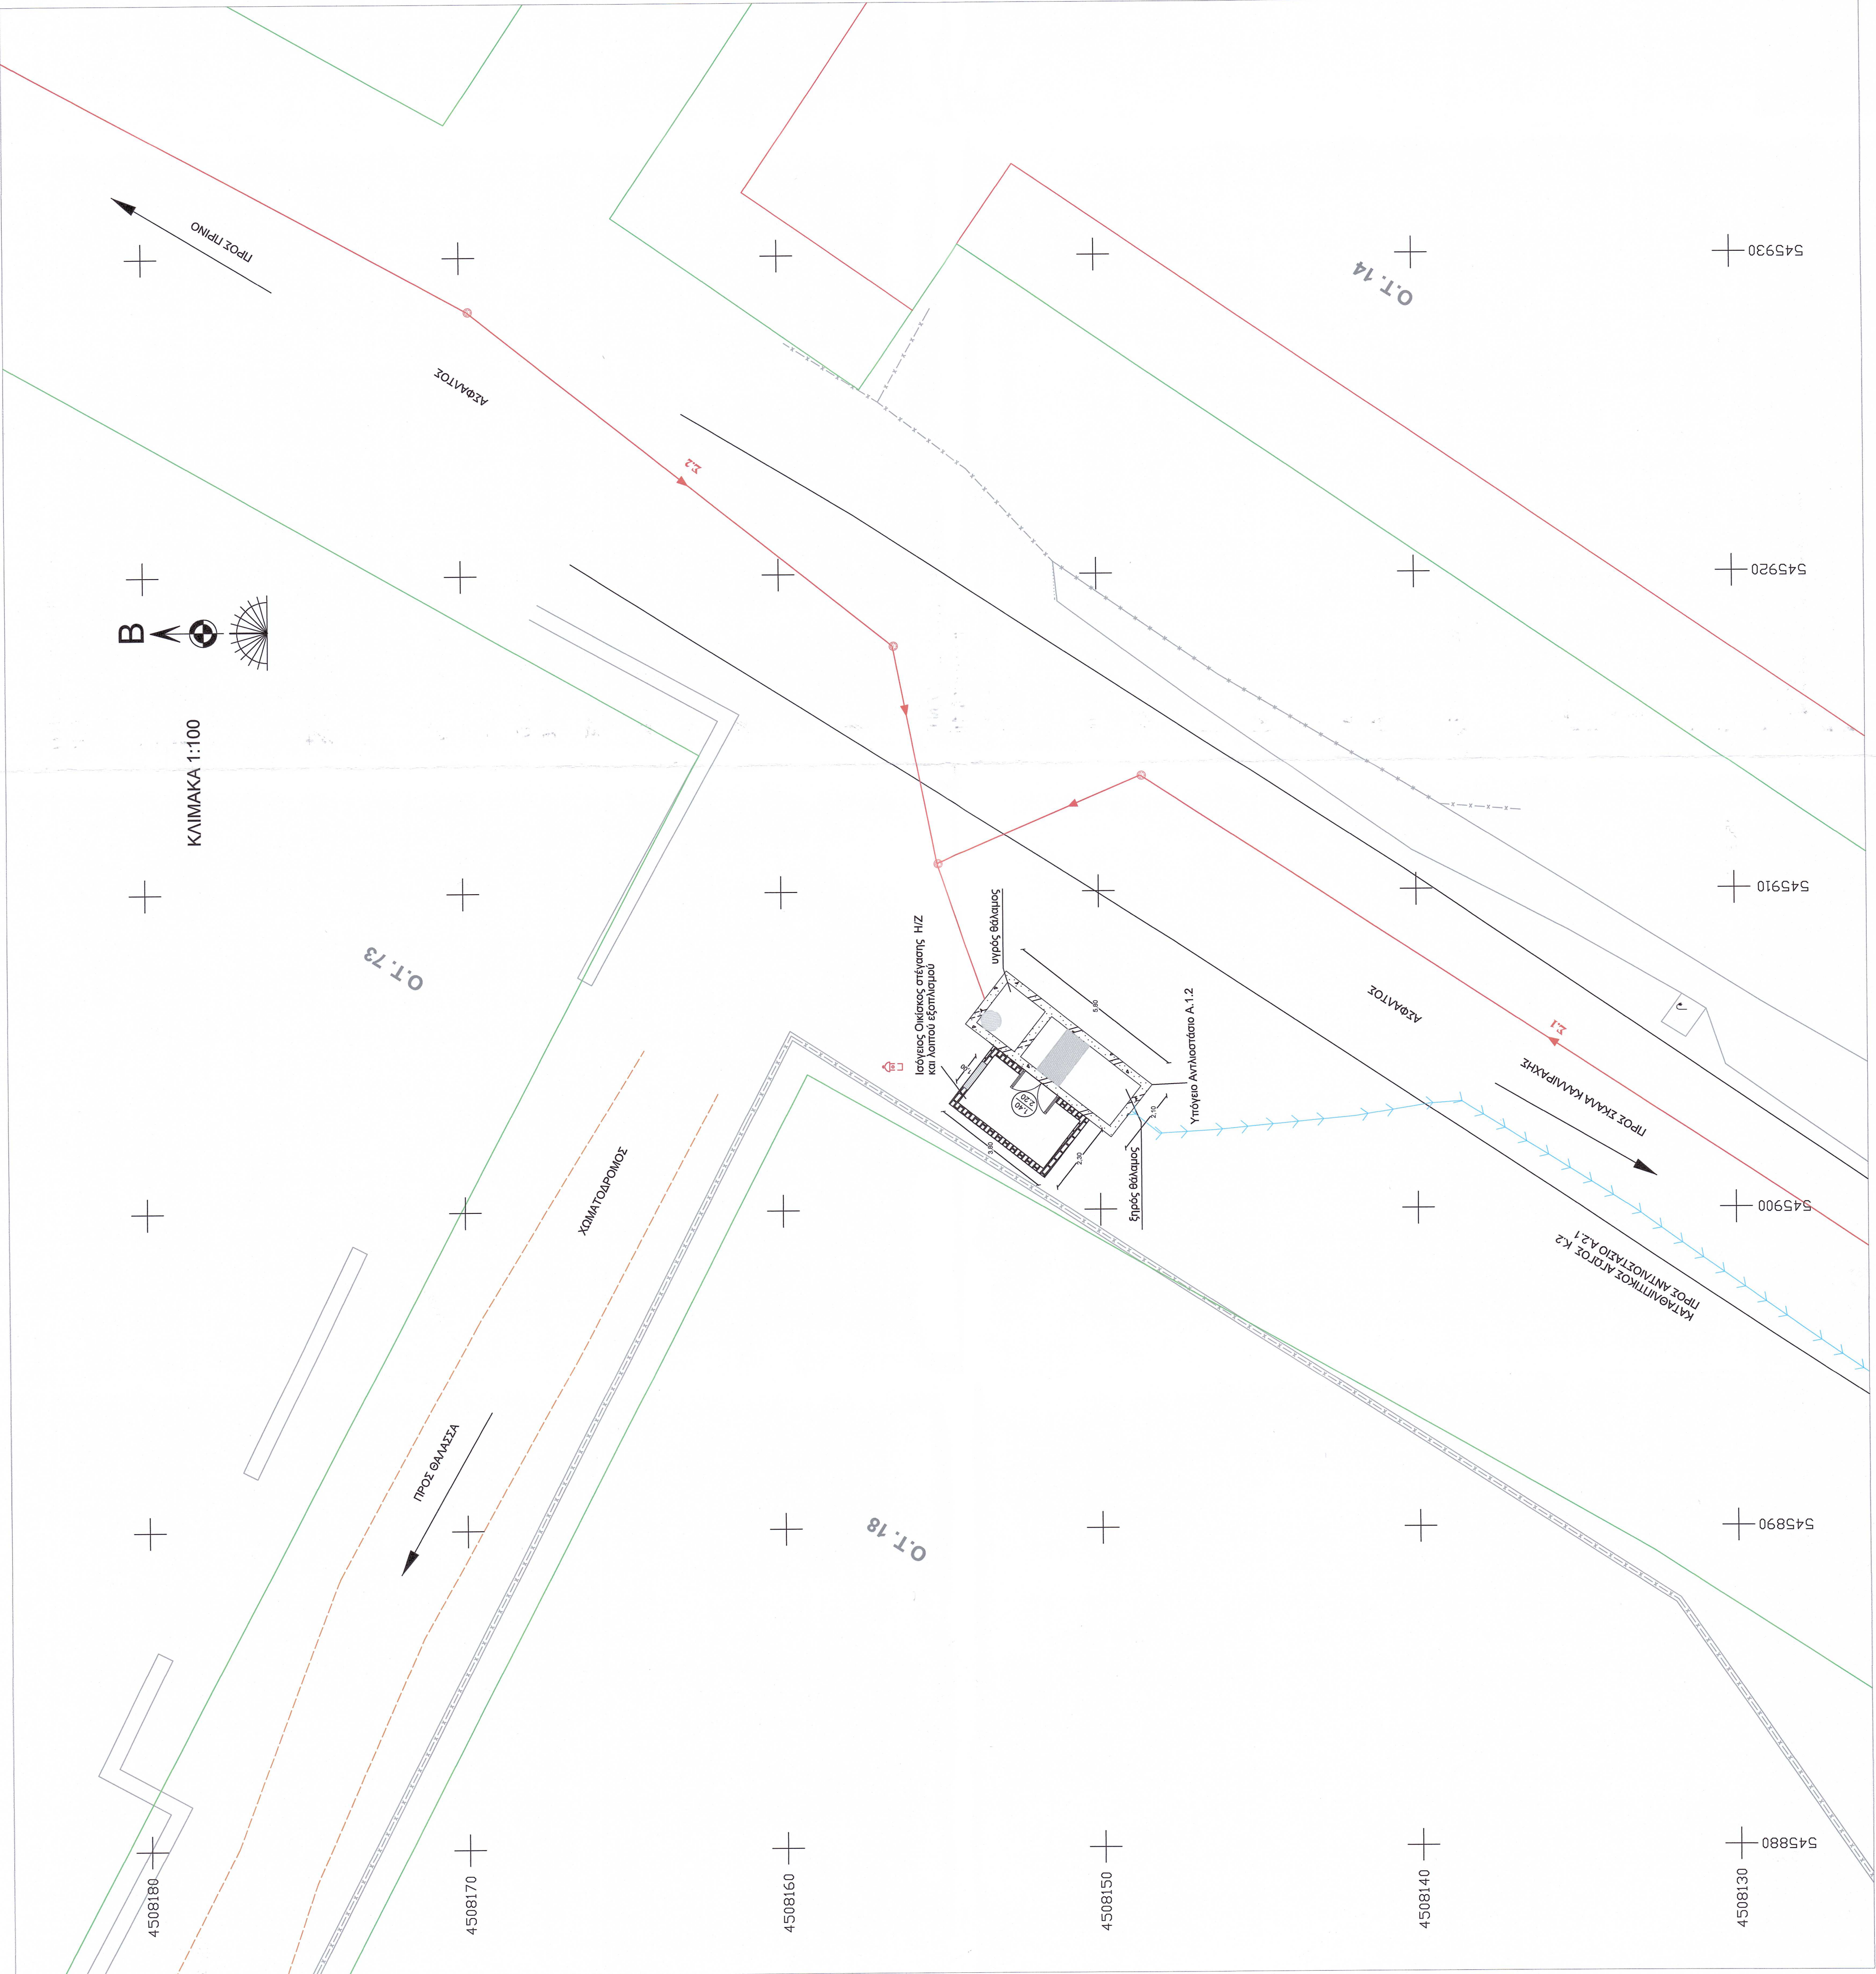

ΚΑΤΟΥΗ ΙΣΟΓΕΙΟΥ ΑΝΤΛΙΟΣΤΑΣΙΟΥ 1.2
ΚΛΙΜΑΚΑ 1:50

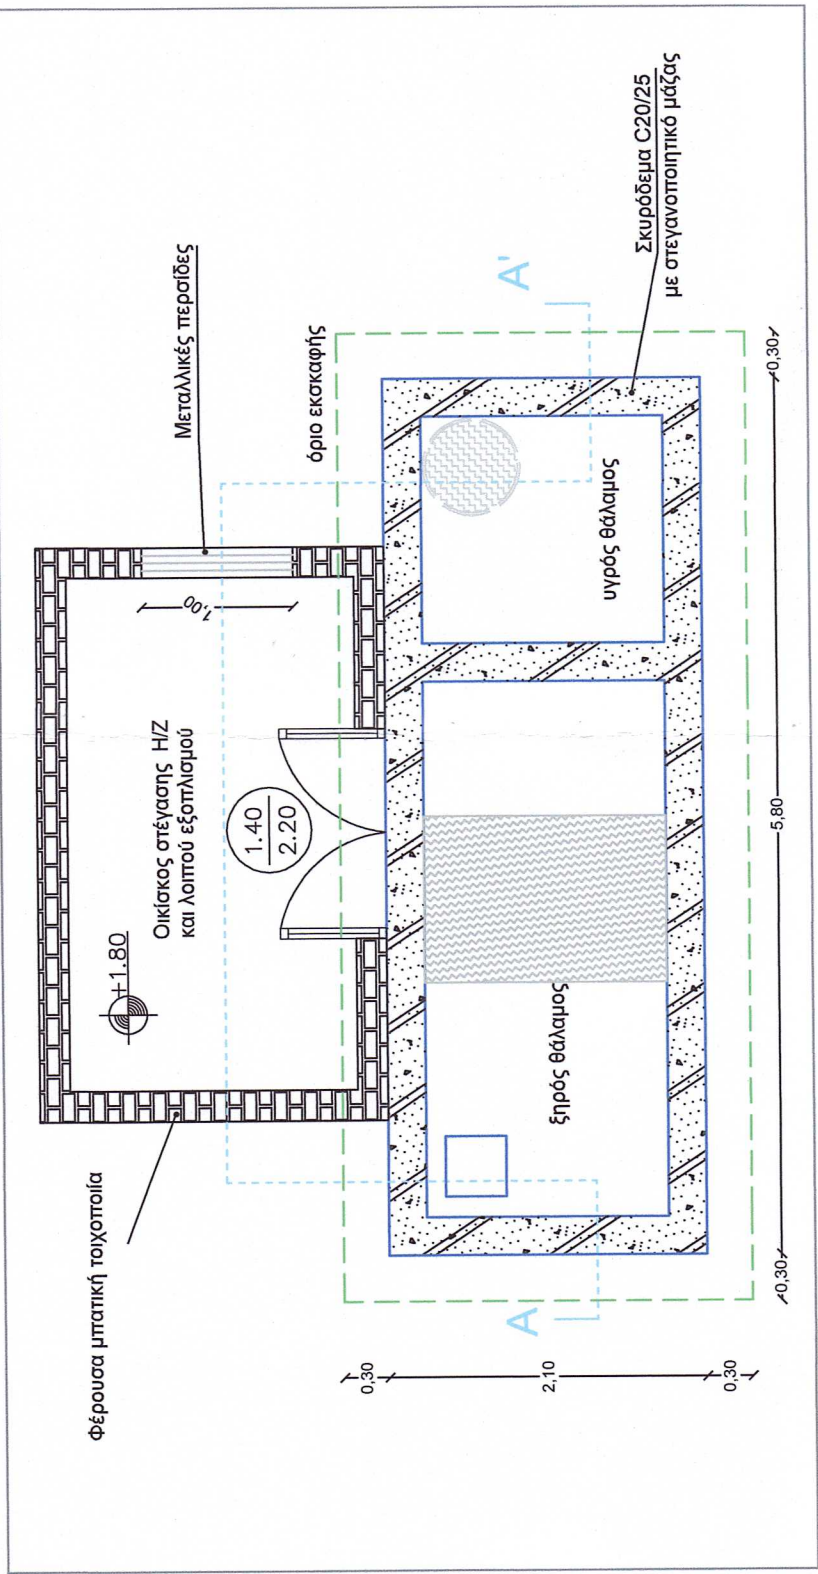

ΚΑΤΟΥΗ ΥΠΟΓΕΙΟΥ ΑΝΤΛΙΟΣΤΑΣΙΟΥ 1.2
ΚΛΙΜΑΚΑ 1:50

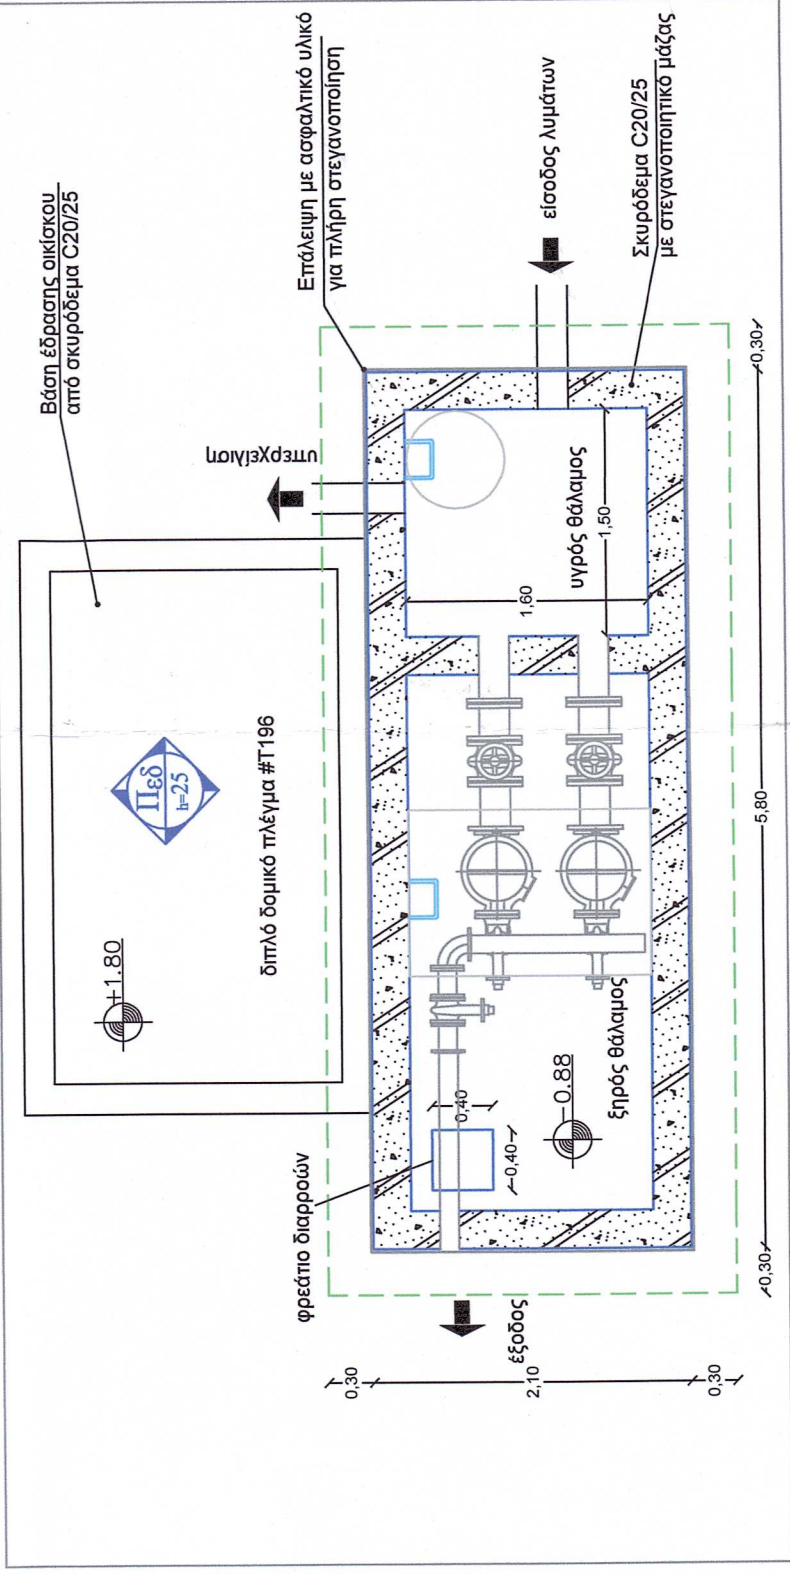

Τομή Α-Α'
ΚΛΙΜΑΚΑ 1:50

