

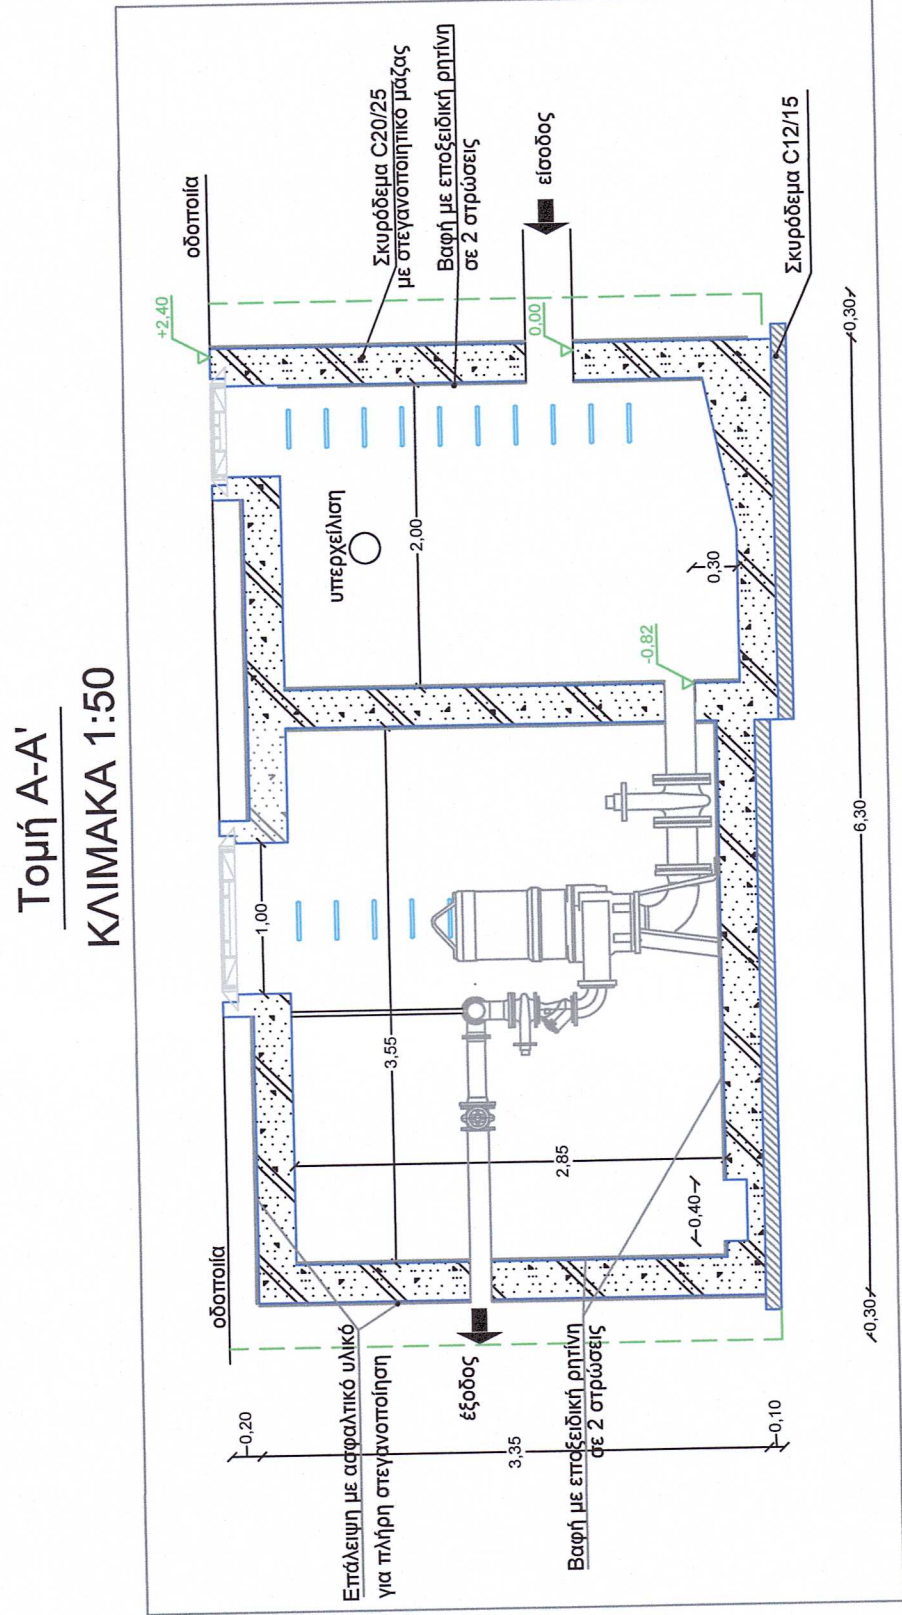
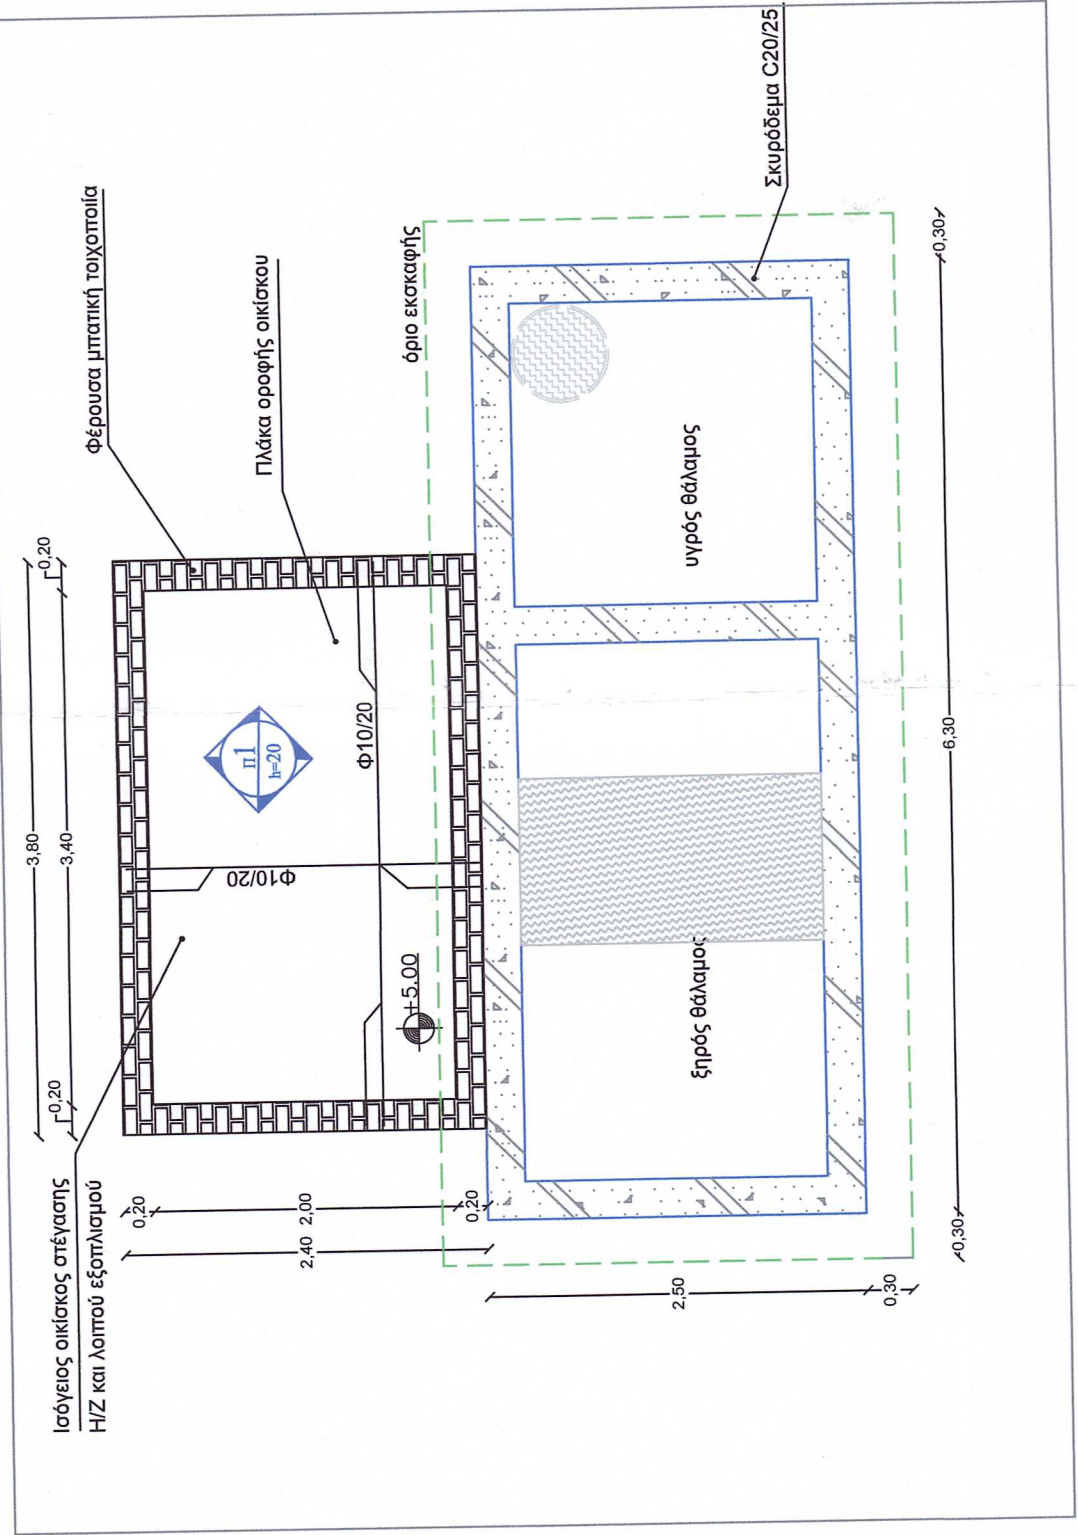


ΥΠΟΜΗΝΗΜΑ	


ΕΛΛΗΝΙΚΗ ΔΗΜΟΚΡΑΤΙΑ ΠΕΡΙΦΕΡΕΙΑ ΑΝΑΤΟΛΙΚΗΣ ΜΑΚΕΔΟΝΙΑΣ & ΘΡΑΚΗΣ ΠΕΡΙΦΕΡΕΙΑΚΗ ΕΝΟΤΗΤΑ ΚΑΒΑΛΑΣ Δ.Ε.Υ.Α. ΘΑΣΟΥ		Δ.Ε.Υ.Α. ΘΑΣΟΥ ΕΡΓΟ ΑΠΟΧΕΤΕΥΣΗ ΑΚΑΘΑΡΤΩΝ ΟΙΚΙΣΜΩΝ ΣΚ.ΚΑΛΛΙΡΑΧΗΣ. ΣΚ. ΣΩΤΗΡΟΣ ΔΗΜΟΥ ΘΑΣΟΥ	
ΚΑΤΗΓΟΡΙΑ ΜΕΛΕΤΗΣ: ΟΡΙΣΤΙΚΗ ΥΔΡΑΥΛΙΚΗ ΜΕΛΕΤΗ			
ΘΕΜΑ :	ΑΝΤΛΙΟΣΤΑΣΙΟ Α.2.1	ΚΛΙΜΑΚΑ	ΕΠΙ ΤΟΥ ΣΧΕΔΙΟΥ
ΗΜΕΡΟΜΗΝΙΑ: ΜΑΡΤΙΟΣ 2021	ΑΡΙΘΜΟΣ ΣΧΕΔΙΟΥ	Σ.1.1	
ΣΥΝΤΑΧΘΗΚΕ	ΕΛΕΓΧΘΗΚΕ	ΘΕΩΡΗΘΗΚΕ	Ο ΠΡΟΪΣΤΑΜΕΝΟΣ ΚΙΝΗΣΗΣ Τ.Υ.
ΙΩΑΝΝΗΣ ΑΥΓΟΥΣΤΙΔΗΣ Διπλ. Πολιτικός Μηχανικός	ΓΕΩΡΓΙΟΣ ΤΖΕΝΗΣ Διπλ. Πολιτικός Μηχανικός	ΠΑΡΗΡΑΣ ΝΙΚΟΛΑΟΣ ΓΕΩΠΟΝΟΣ Τ.Ε. Α	

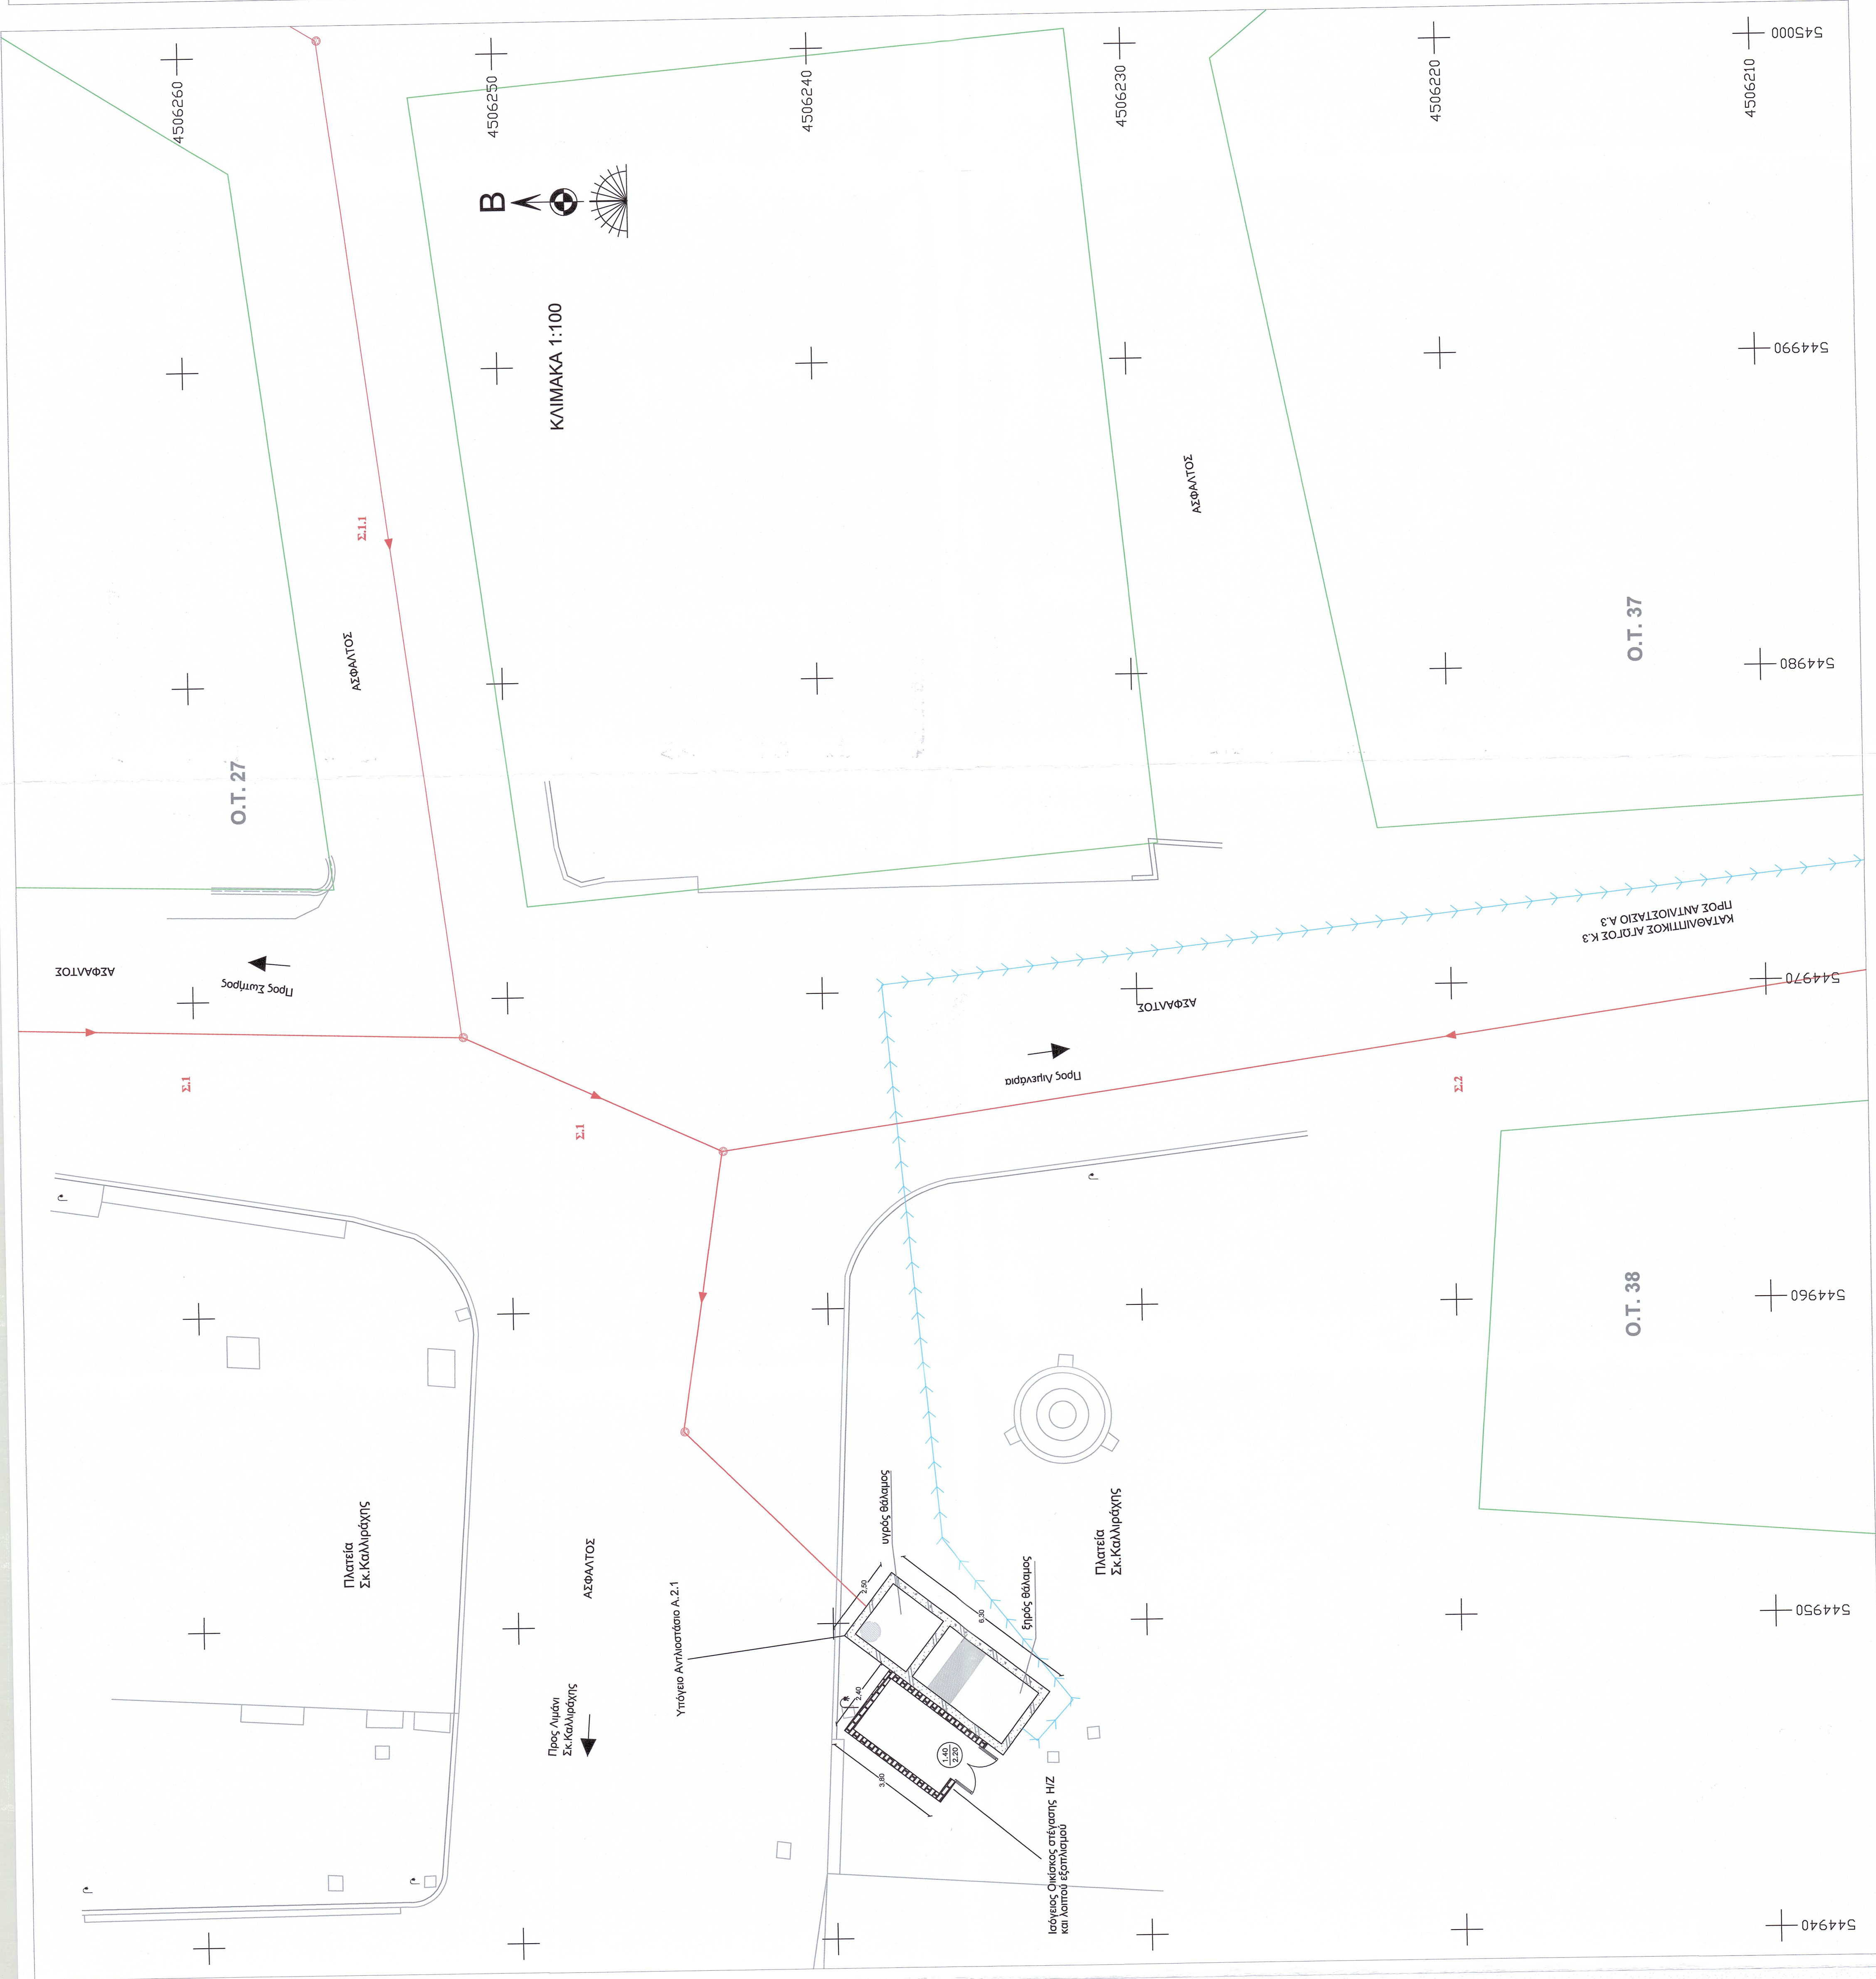

ΚΑΤΟΨΗ ΙΣΟΓΕΙΟΥ ΑΝΤΛΙΟΣΤΑΣΙΟΥ 2.1
ΚΛΙΜΑΚΑ 1:50

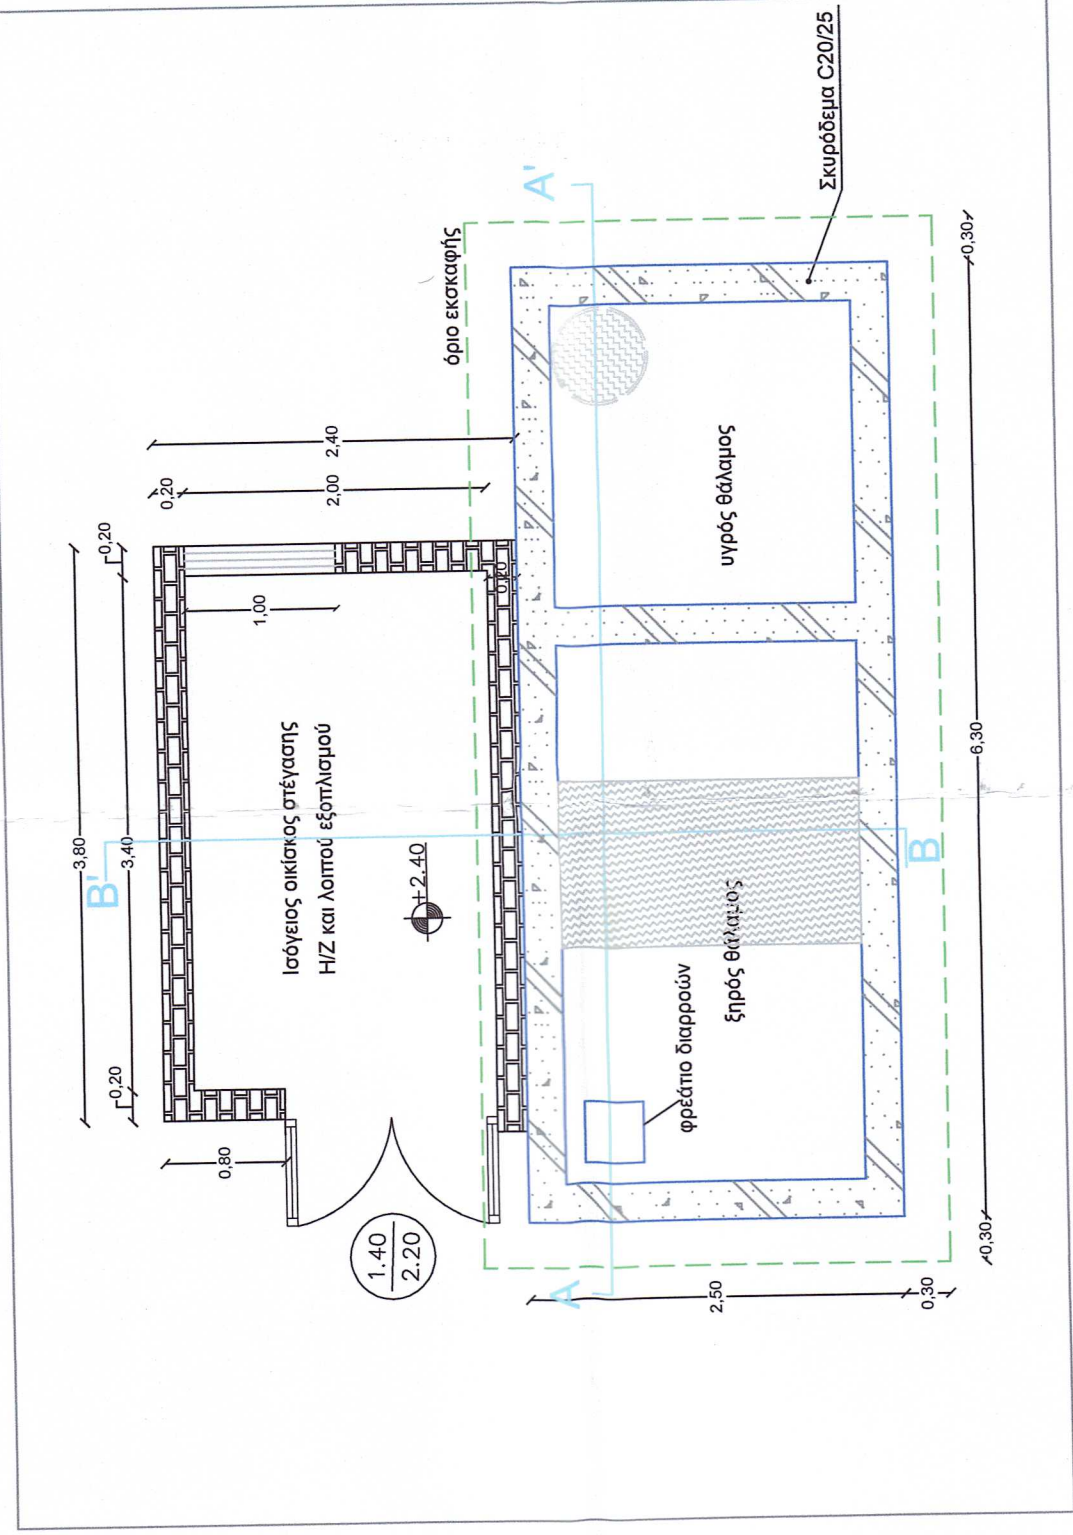

Τομή Β-Β'
ΚΛΙΜΑΚΑ 1:50

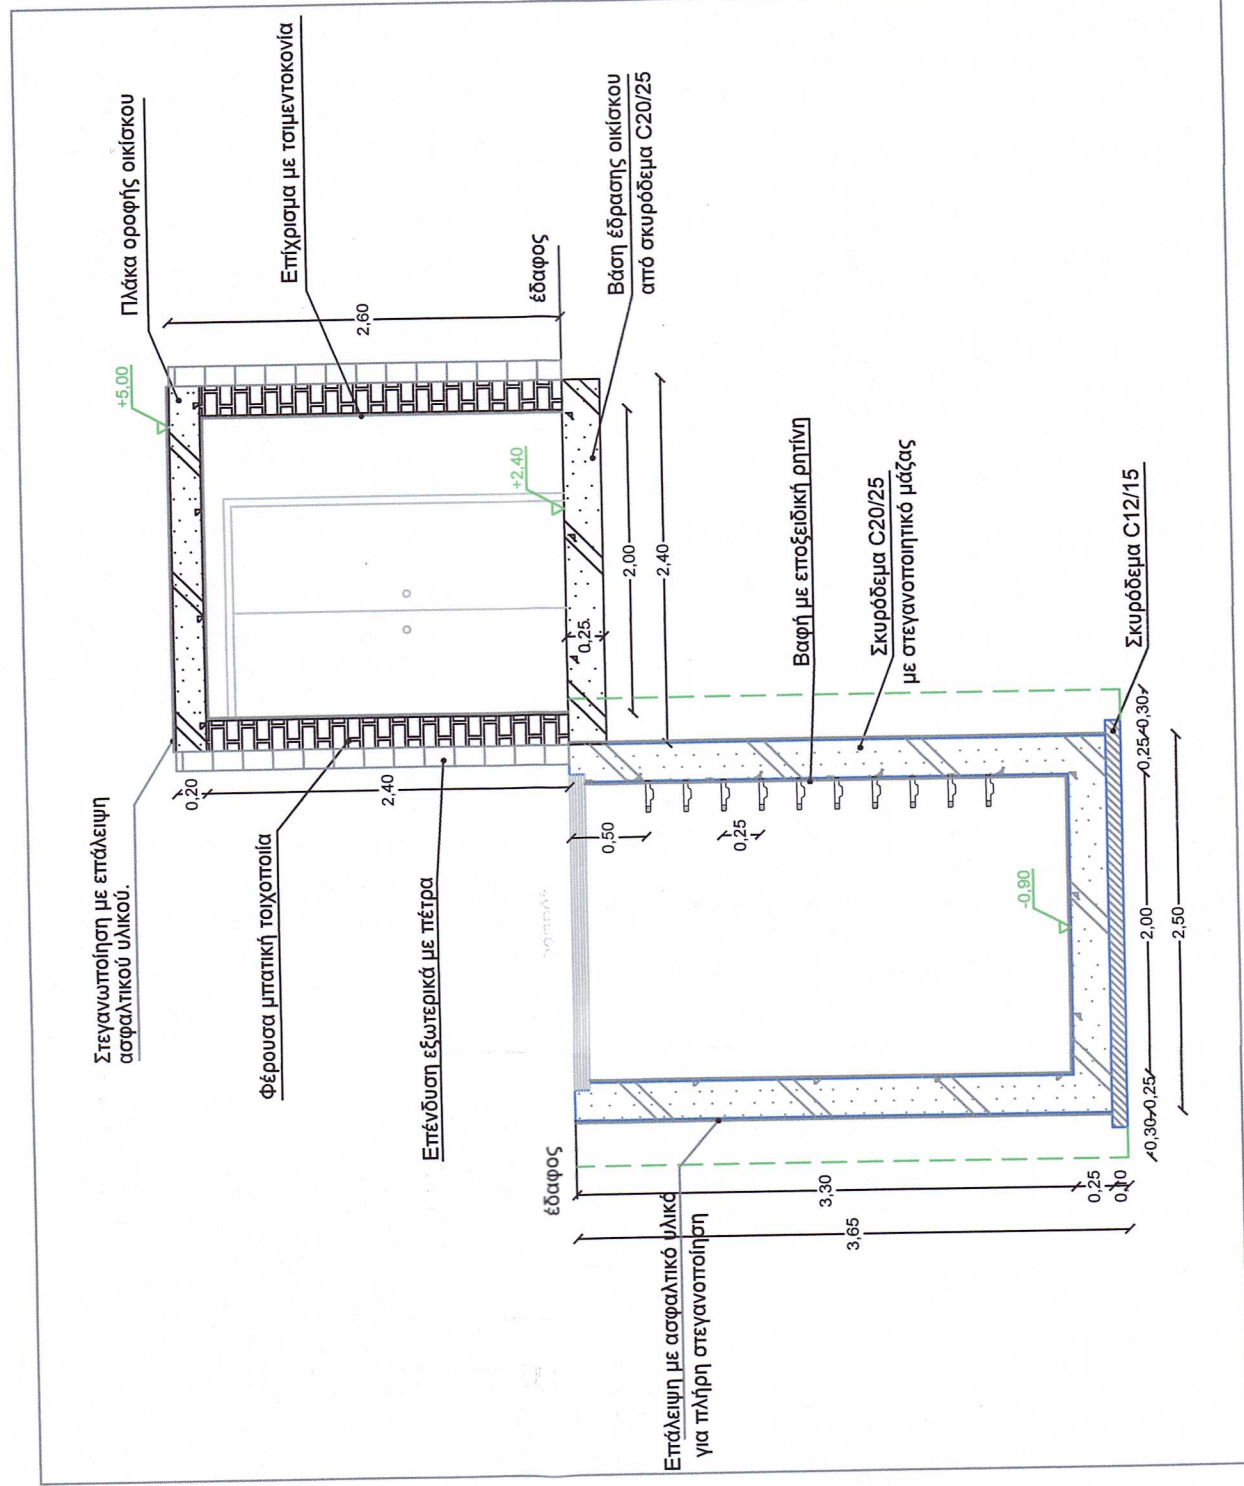

ΚΑΤΟΨΗ ΥΠΟΓΕΙΟΥ ΑΝΤΛΙΟΣΤΑΣΙΟΥ 2.1
ΚΛΙΜΑΚΑ 1:50

