


ΤΥΠΙΚΟ ΦΡΕΑΤΙΟ ΔΙΚΛΕΙΔΩΝ ΕΛΕΓΧΟΥ ΑΓΩΓΟΥ ΥΔΡΕΥΣΗΣ


 $(\Phi, \Delta, 1)$

CAIMAKA 1:25

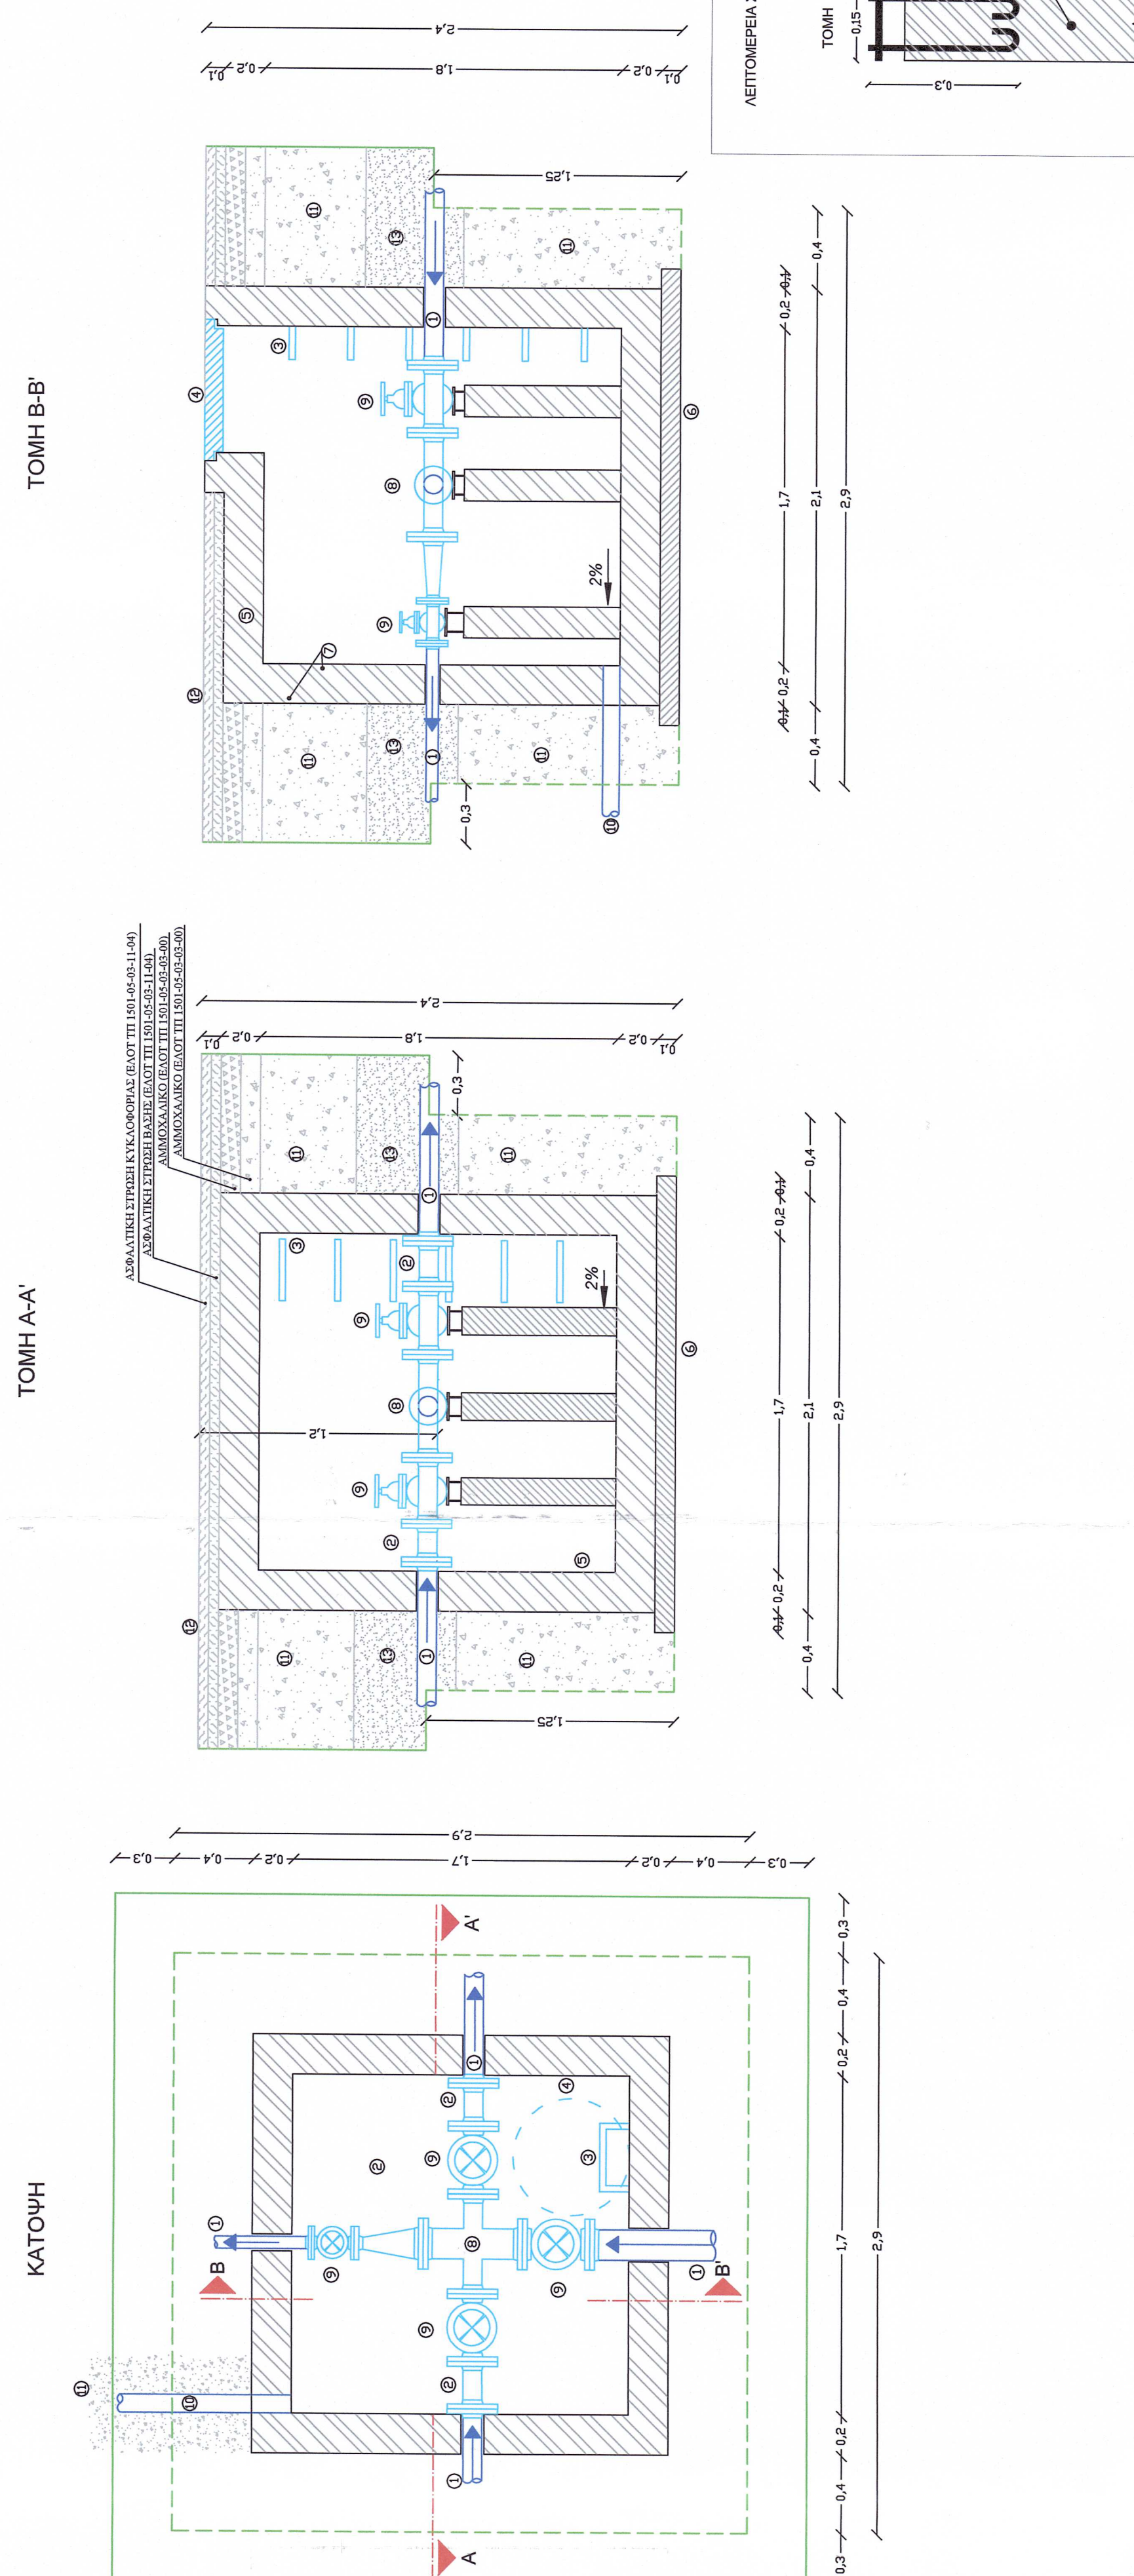


ΤΥΠΙΚΟ ΦΡΕΑΤΙΟ ΔΙΚΛΕΙΔΩΝ ΕΛΕΓΧΟΥ ΑΓΩΓΟΥ ΥΔΡΕΥΣΗΣ

KALIMAKA 1:25

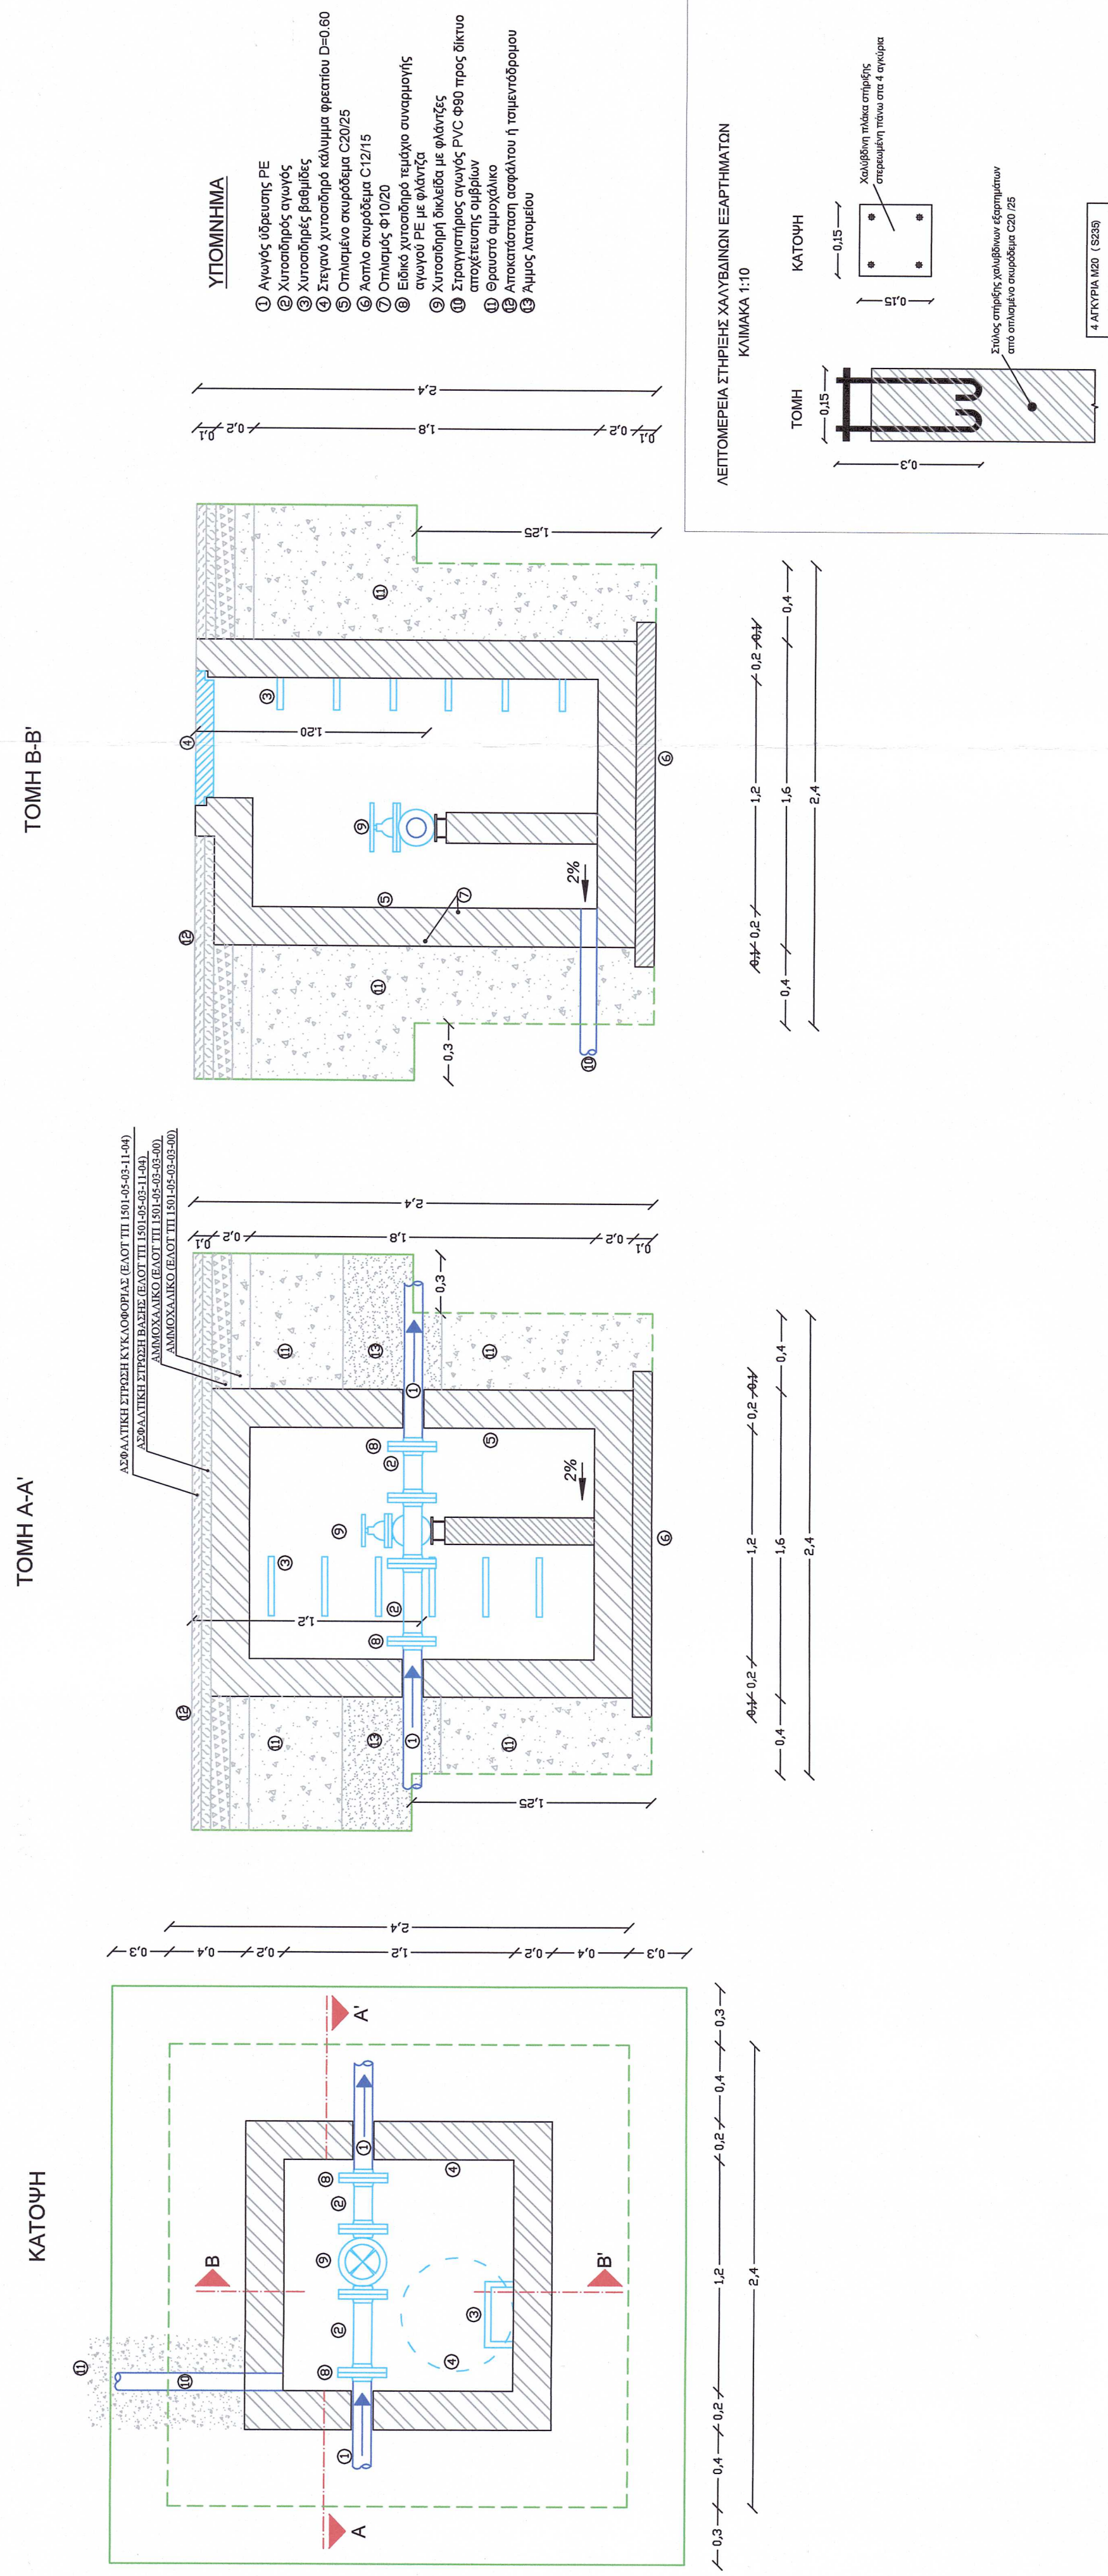


ΤΥΠΙΚΟ ΦΡΕΑΤΙΟ ΑΕΡΑΕΞΑΓΩΓΟΥ ΑΓΩΓΟΥ ΥΔΡΕΥΣΗΣ

CLIMAKA 1:25

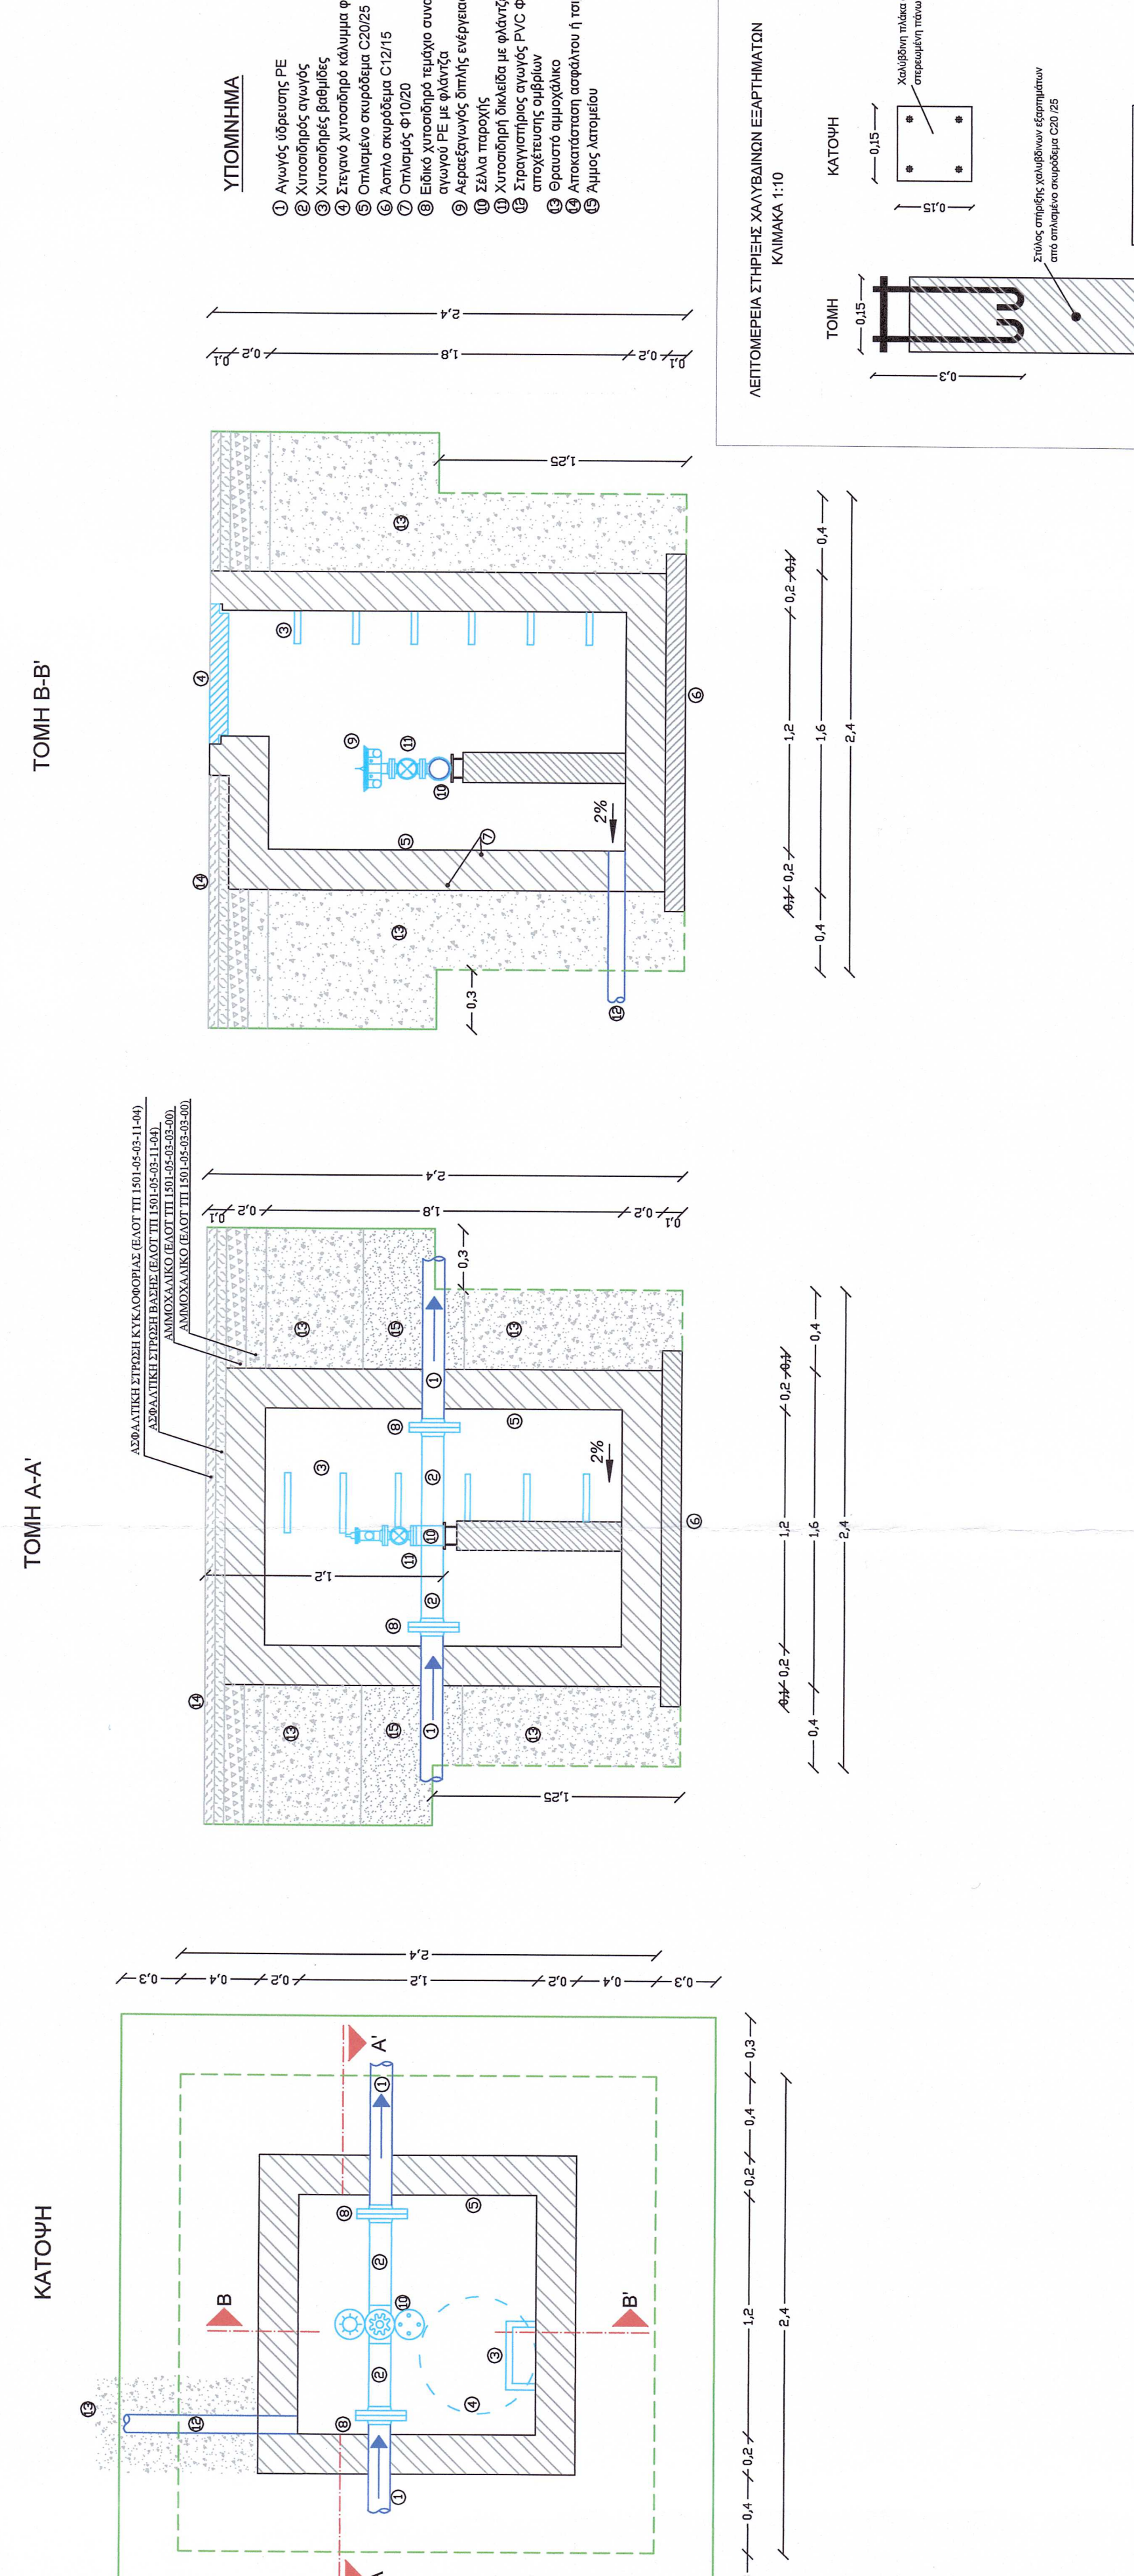

ΤΥΠΙΚΟ ΦΡΕΑΤΙΟ ΕΚΚΕΝΩΣΗΣ ΑΓΩΓΟΥ ΥΔΡΕΥΣΗΣ

KAIMAKA 1:25

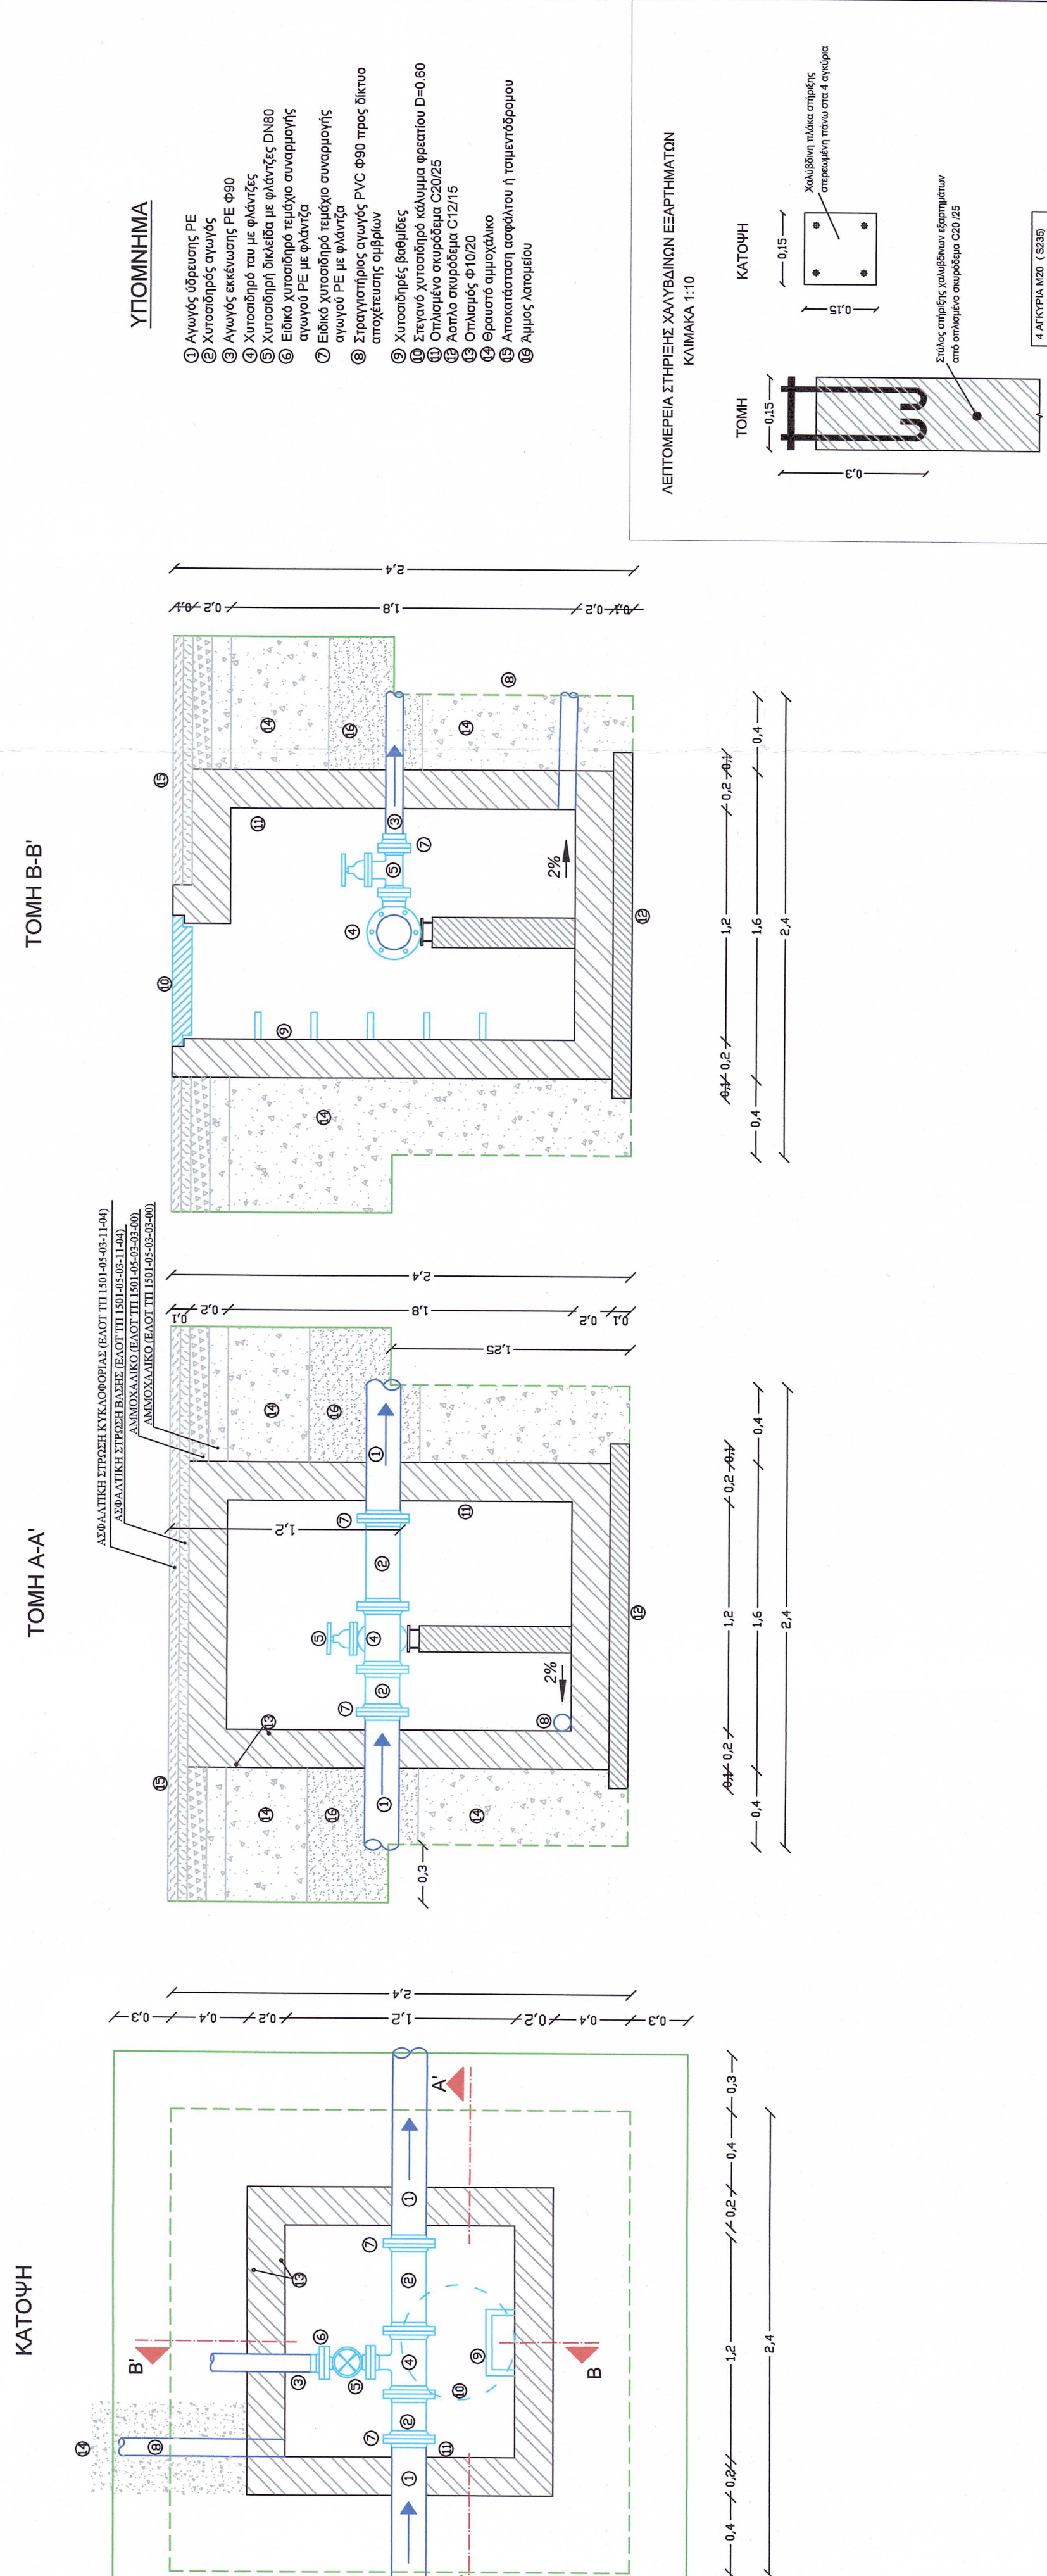

ΕΛΛΗΝΙΚΗ ΔΗΜΟΚΡΑΤΙΑ

ΕΡΕΥΝΑ ΑΝΑΤΟΛΙΚΗΣ ΜΑΚΕΔΟΝΙΑΣ & ΘΡΑΚΗΣ

ΕΙΛΑΚΗ ΕΝΟΤΗΤΙΑ ΘΑΣΟΥ
Δ.Ε.Υ.Α. ΘΑΣΟΥ

1. **CONTOUR**

E.Y.A. C
EPR

ΑΠΟΧΕΤΕΥΣΗ ΑΚΑΘΑΡΤΩΝ ΟΙΚΙΣΜΩΝ ΣΚ.ΚΑΛΛΙΡΑΧΗΣ
ΣΚ ΣΩΤΗΡΟΣ ΔΗΜΟΥ ΘΑΣΟΥ

ΚΑΤΗΓΟΡΙΑ ΜΕΛΕΤΗΣ: ΟΡΙΣΤΙΚΗ ΥΔΡΑΥΛΙΚΗ ΜΕΛΕΤΗ

[illegible]

Επί του Σχεδίου

ARITHMETIC

ΑΓΓΛΙΚΟΝ ΣΥΛΛΟΓΙΟΝ

ΗΜΕΡΟΜΗΝΙΑ: ΜΑΡΤΙΟΣ 2017

ΣΥΝΙΑΧΘΗΚΕ

ΠΑΤΗΡΑΣ ΝΙΚΟΛΑΟΣ

ΓΕΩΠΟΝΟΣ Τ.Ε. Α'

--