


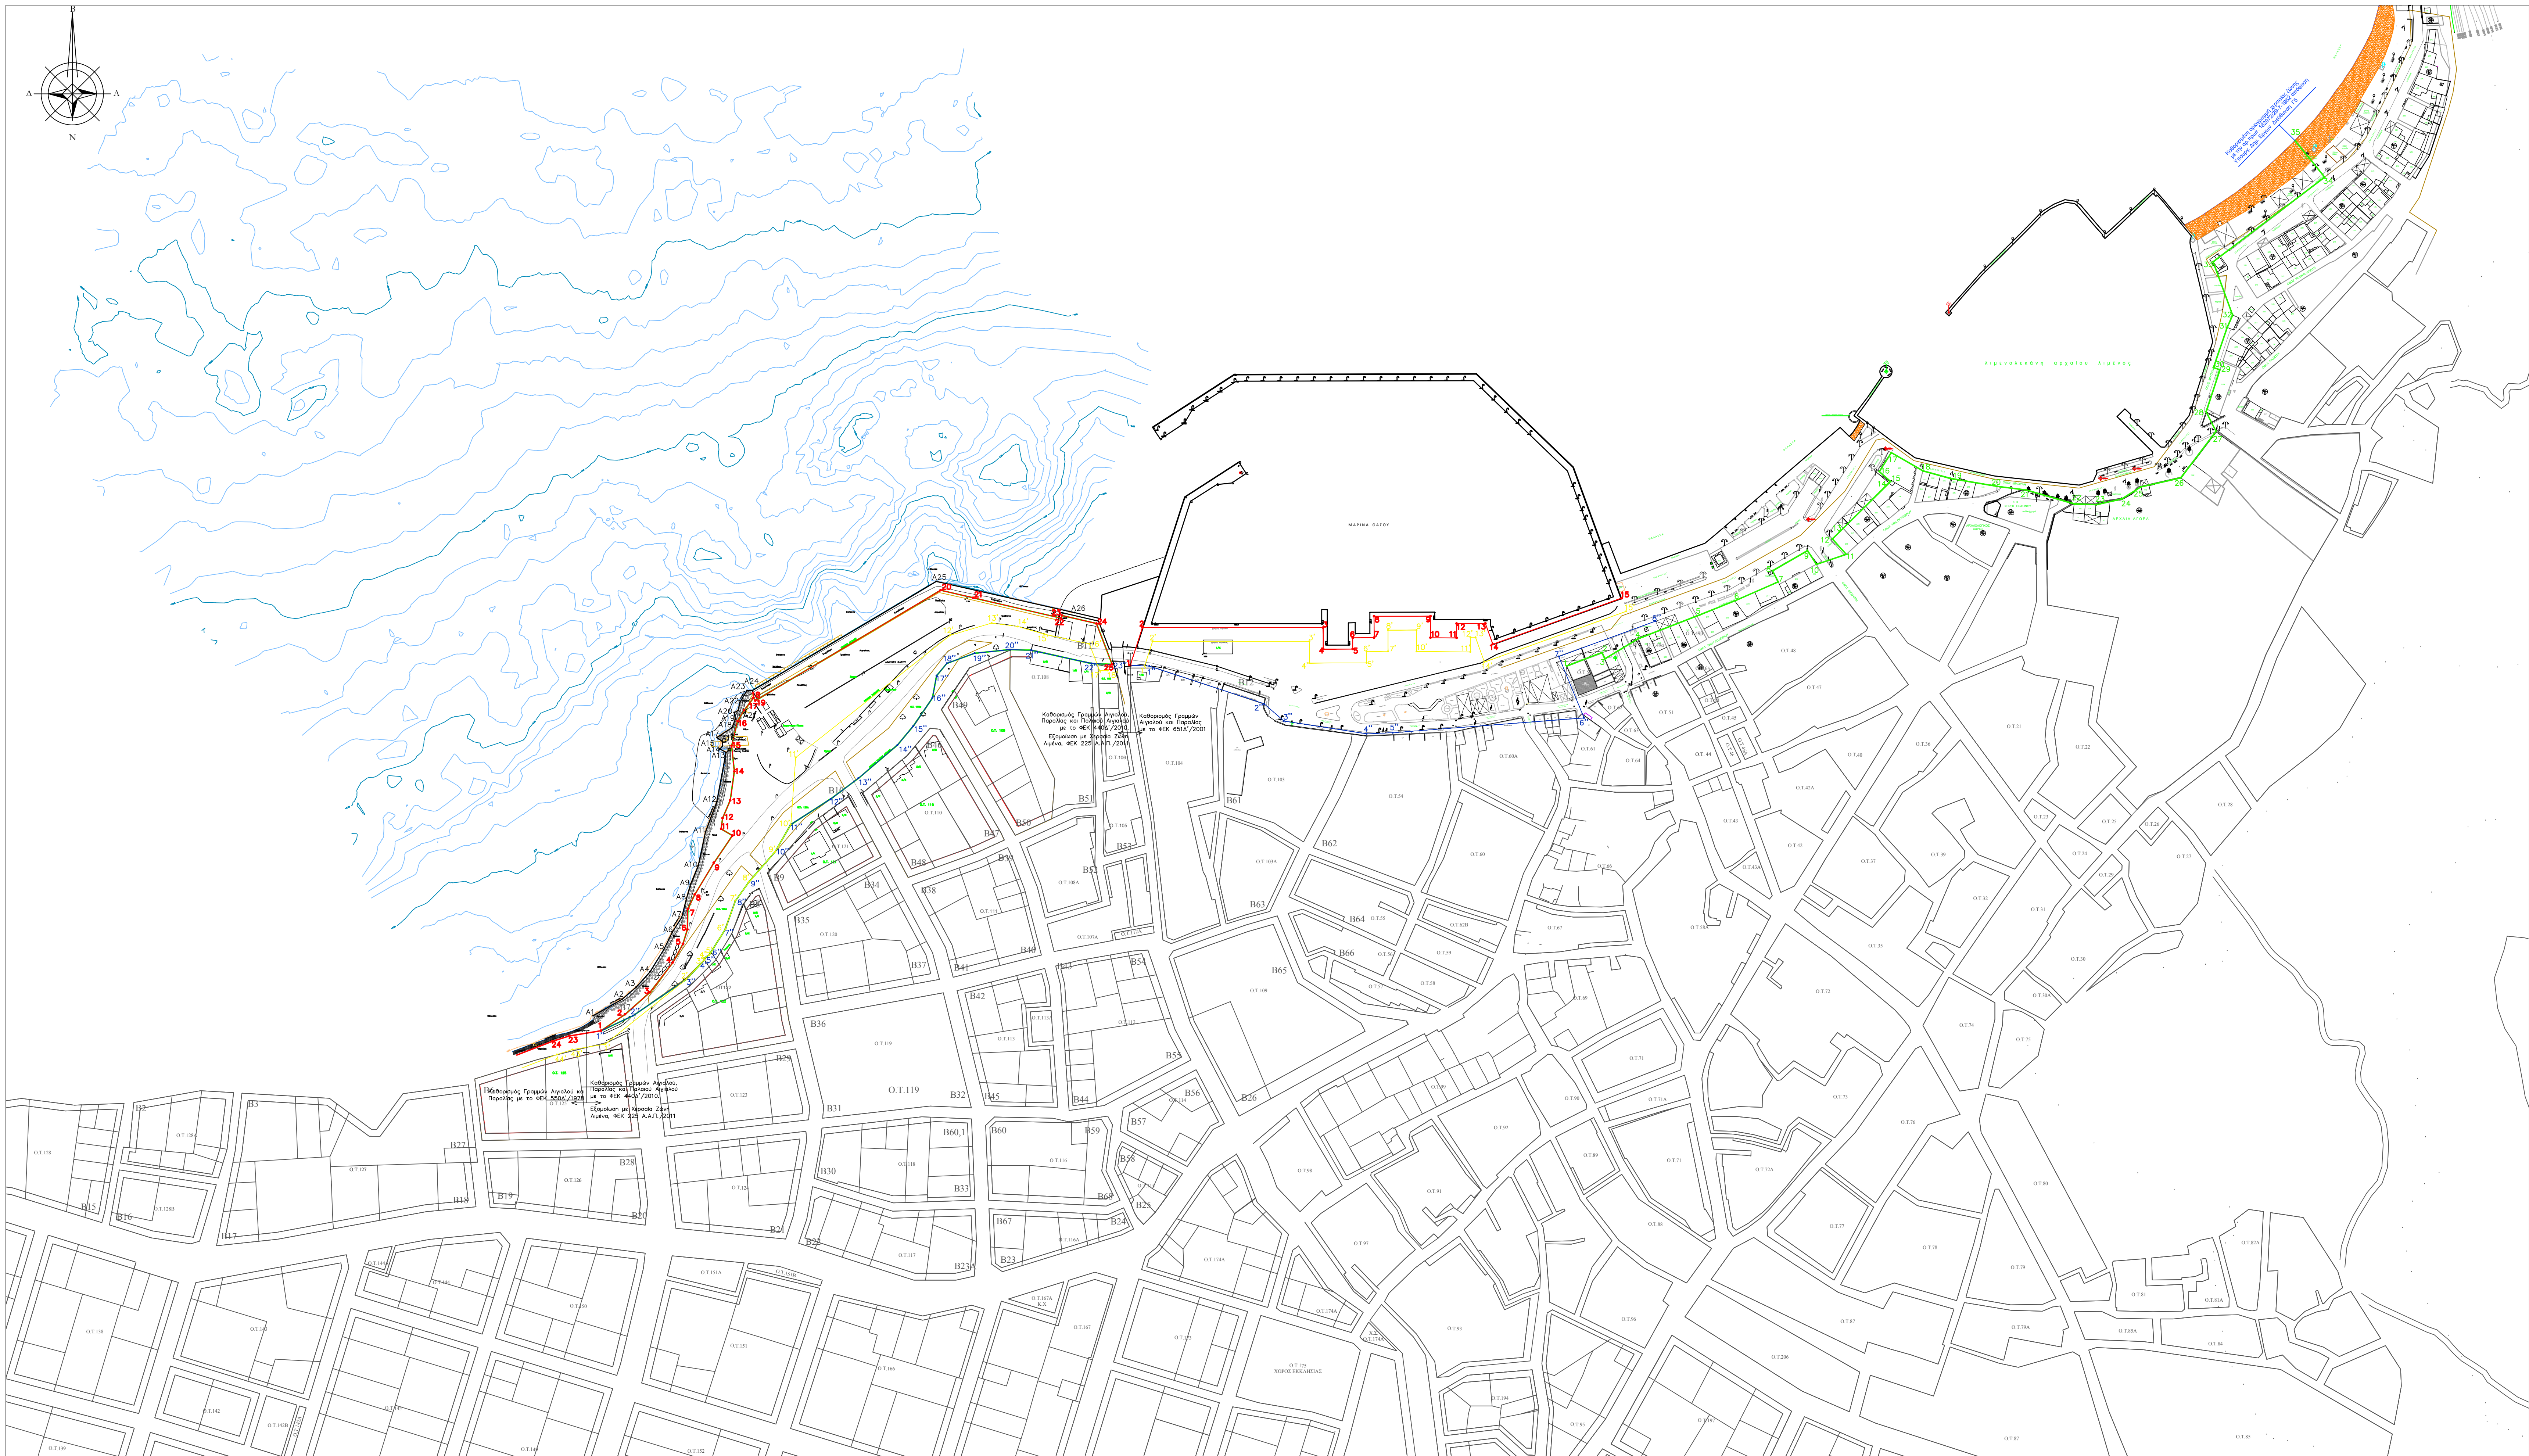

ΠΑΡΑΤΗΡΗΣΕΙΣ:

1. ΤΟ ΒΥΘΟΜΕΤΡΙΚΟ ΥΠΟΒΑΘΡΟ ΤΟΥ ΠΑΡΟΝΤΟΣ ΣΧΕΔΙΟΥ ΠΡΟΕΡΧΕΤΑΙ ΑΠΟ ΤΑ ΥΠ'ΑΡ. ΤΟΙ-ΤΟ2-ΤΟ3-ΤΟ4 ΣΧΕΔΙΑ ΜΕ ΤΙΤΛΟ "ΤΟΠΟΓΡΑΦΙΚΗ - ΒΥΘΟΜΕΤΡΙΚΗ ΑΠΟΤΥΠΩΣΗ ΛΙΜΕΝΑ ΘΑΣΟΥ", ΠΟΥ ΣΥΝΤΑΧΘΗΚΑΝ ΑΠΟ ΤΗΝ ΤΡΙΤΗΝ ΣΥΜΒΟΥΛΟΙ ΜΗΧΑΝΙΚΟΙ ΓΙΑ ΤΟ ΕΡΓΟ "ΠΛΑΙΣΙΟ ΕΡΓΩΝ ΑΝΑΠΤΥΞΗΣ (ΠΕΛΛ) ΘΑΣΟΥ" (ΣΤΑΔΙΟ: ΜΕΛΕΤΗ ΤΟΠΟΓΡΑΦΙΚΩΝ - ΒΥΘΟΜΕΤΡΙΚΩΝ ΕΡΓΑΣΙΩΝ), ΣΕΠΤΕΜΒΡΙΟΣ 2016, ΓΙΑ ΛΟΓΑΡΙΑΣΜΟ ΤΟΥ ΔΗΜΟΤΙΚΟΥ ΛΙΜΕΝΙΚΟΥ ΤΑΜΕΙΟΥ ΘΑΣΟΥ.

2. Η ΑΠΟΤΥΠΩΣΗ ΤΩΝ ΧΕΡΣΙΑΩΝ ΧΩΡΩΝ ΠΡΟΕΡΧΕΤΑΙ ΑΠΟ ΥΠΟΛΟΓΙΣΜΟΝ :

α) ΤΟΥ ΥΠ'ΑΡ. 1' ΣΧΕΔΙΟΥ ΜΕ ΤΙΤΛΟ "ΤΟΠΟΓΡΑΦΙΚΟ ΔΙΑΓΡΑΜΜΑ", ΠΟΥ ΣΥΝΤΑΧΘΗΚΕ ΑΠΟ ΤΟ ΤΕΧΝΙΚΟ ΓΡΑΦΕΙΟ ΜΕΛΕΤΩΝ "ΔΗΜΗΤΡΗΣ ΤΑΣΟΠΟΥΛΟΣ, ΑΛΕΞΑΝΔΡΑ ΤΣΑΝΑΚΑ" ΓΙΑ ΤΟ ΕΡΓΟ "ΚΑΘΟΡΙΣΜΟΣ ΧΕΡΣΙΑΣ ΖΩΝΗΣ" ΣΤΟ ΛΙΜΕΝΑ ΘΑΣΟΥ, ΓΙΑ ΛΟΓΑΡΙΑΣΜΟ ΤΟΥ ΛΙΜΕΝΙΚΟΥ ΤΑΜΕΙΟΥ ΘΑΣΟΥ, ΤΟ ΔΕΚΕΜΒΡΙΟ ΤΟΥ ΕΤΟΥΣ 2010 ΚΑΙ ΠΕΡΙΛΑΜΒΑΝΕΤΑΙ ΣΤΟ ΦΕΚ Α.Α.Π. 225/05.09.2011 (ΑΠΟΦΑΣΗ ΥΠ'ΑΡ. 11068: ΕΞΟΜΟΙΩΣΗ ΜΕ ΧΕΡΣΙΑ ΖΩΝΗ ΛΙΜΕΝΑ ΤΩΝ ΧΩΡΩΝ ΤΟΥ ΝΕΟΥ ΛΙΜΑΝΙΟΥ ΘΑΣΟΥ).

β) ΤΟΥ ΣΧΕΔΙΟΥ ΜΕ ΤΙΤΛΟ "ΤΟΠΟΓΡΑΦΙΚΟ ΔΙΑΓΡΑΜΜΑ", ΠΟΥ ΣΥΝΤΑΧΘΗΚΕ ΑΠΟ ΤΟ ΤΕΧΝΙΚΟ ΓΡΑΦΕΙΟ ΜΕΛΕΤΩΝ "ΜΙΚΗΛΑ ΣΑΛΑΧΩΡΗΣ, ΙΩΑΝΝΗΣ ΤΟΥΤΑΣ" ΓΙΑ ΤΟ ΕΡΓΟ "ΚΑΘΟΡΙΣΜΟΣ ΟΡΙΟΓΡΑΜΜΩΝ ΑΙΓΙΛΑΙΟΥ ΚΑΙ ΠΑΡΑΛΙΑΣ" ΣΤΟ ΛΙΜΕΝΑ ΘΑΣΟΥ, ΓΙΑ ΛΟΓΑΡΙΑΣΜΟ ΤΟΥ ΛΙΜΕΝΙΚΟΥ ΤΑΜΕΙΟΥ ΘΑΣΟΥ, ΤΟΝ ΙΟΥΛΙΟ ΤΟΥ ΕΤΟΥΣ 2008. ΣΤΟ ΤΟΠΟΓΡΑΦΙΚΟ ΔΙΑΓΡΑΜΜΑ ΠΕΡΙΛΑΜΒΑΝΕΤΑΙ ΚΑΙ Η ΜΕ ΑΡ. ΠΡΩΤ. 182972/29.07.1952 ΑΠΟΦΑΣΗ ΤΟΥ ΥΠΟΥΡΓΕΙΟΥ ΔΗΜΟΣΙΩΝ ΕΡΓΩΝ ΔΙΕΥΘΥΝΣΗ (Γ5) ΠΕΡΙ ΚΑΘΟΡΙΣΜΟΥ ΟΡΙΟΓΡΑΜΜΗΣ ΧΕΡΣΙΑΣ ΖΩΝΗΣ.

γ) ΤΟΥ ΥΠ'ΑΡ. Υ.ΛΙΜ-ΕΓ.-0.1 ΣΧΕΔΙΟΥ ΜΕ ΤΙΤΛΟ "ΟΡΙΖΟΝΤΟΓΡΑΦΙΑ ΔΙΚΤΥΟΥ ΥΔΡΕΥΣΗΣ ΟΙΚΙΣΜΟΥ", ΠΟΥ ΣΥΝΤΑΧΘΗΚΕ ΑΠΟ ΤΟ ΤΕΧΝΙΚΟ ΓΡΑΦΕΙΟ ΜΕΛΕΤΩΝ "ΠΑΝΑΓΙΩΤΗΣ ΑΓΓΕΛΟΥΔΗΣ" ΓΙΑ ΤΟ ΕΡΓΟ "ΜΕΛΕΤΗ ΕΙΣΤΕΡΚΟΥ ΔΙΚΤΥΟΥ ΥΔΡΕΥΣΗΣ Δ.Δ. ΛΙΜΕΝΑ ΘΑΣΟΥ" ΣΤΟ ΛΙΜΕΝΑ ΘΑΣΟΥ, ΓΙΑ ΛΟΓΑΡΙΑΣΜΟ ΤΗΣ ΔΗΜΟΤΙΚΗΣ ΕΠΙΧΕΙΡΗΣΗΣ ΥΔΡΕΥΣΗΣ ΑΠΟΧΕΤΥΣΗΣ ΘΑΣΟΥ (Δ.Ε.Υ.Α.Θ.), ΤΟΝ ΑΠΡΙΛΙΟ ΤΟΥ ΕΤΟΥΣ 2010.

δ) ΤΟΥ ΠΕΡΙΓΡΑΜΜΑΤΟΣ ΤΩΝ ΕΓΚΑΤΑΣΤΑΣΕΩΝ ΤΗΣ ΜΑΡΙΝΑΣ, ΟΠΩΣ ΠΑΡΑΔΩΘΗΚΕ ΑΠΟ ΤΗΝ ΥΠΗΡΕΣΙΑ.

3. ΥΦΟΜΕΤΡΙΚΗ ΣΤΑΘΜΗ ΑΝΑΦΟΡΑΣ : ΜΕΣΗ ΣΤΑΘΜΗ ΘΑΛΑΣΣΑΣ (Μ.Σ.Θ.).

4. ΟΛΕΣ ΟΙ ΔΙΑΤΑΞΕΙΣ ΕΙΝΑΙ ΣΕ ΜΕΤΡΑ.

5. ΓΕΩΔΑΙΤΙΚΟ ΣΥΣΤΗΜΑ ΑΝΑΦΟΡΑΣ : ΕΓΣΑ '87.

6. ΟΙ ΓΡΑΜΜΕΣ ΑΙΓΙΛΑΙΟΥ, ΠΑΡΑΛΙΑΣ ΚΑΙ ΠΑΛΑΙΟΥ ΑΙΓΙΛΑΙΟΥ ΚΑΘΟΡΙΣΤΗΚΑΝ ΣΤΑ ΦΕΚ 440/Δ/06.09.2010, ΦΕΚ 550/Δ/24.10.1978 ΚΑΙ 651/Δ/08.08.2001.

7. ΤΟ ΠΑΡΟΝ ΣΧΕΔΙΟ ΠΡΟΕΡΧΕΤΑΙ ΑΠΟ ΤΟ ΣΧΕΔΙΟ Χ-01 "ΟΡΙΖΟΝΤΟΓΡΑΦΙΑ ΥΦΙΣΤΑΜΕΝΗΣ ΚΑΤΑΣΤΑΣΗΣ ΤΗΣ ΜΕΛΕΤΗΣ ΧΩΡΟΤΑΚΤΙΚΩΝ ΕΡΓΩΝ ΠΛΑΙΣΙΟ ΕΡΓΩΝ ΑΝΑΠΤΥΞΗΣ ΛΙΜΕΝΑ (ΠΕΛΛ) ΘΑΣΟΥ", ΠΟΥ ΕΚΠΟΝΗΘΗΚΕ ΑΠΟ ΤΗΝ Κ.ΠΥΡΓΙΛΗ-ΠΟΛΙΤΙΚΟ ΜΗΧΑΝΙΚΟ Μ.Σ.σ., ΤΟΝ ΜΑΡΤΙΟ ΤΟΥ 2017.

ΥΠΟΜΝΗΜΑ:

- Ακτογραμμή
- Κύρια Ισοψής Καμπύλη
- Δευτερεύουσα Ισοψής Καμπύλη
- Κύρια Ισοβαθής Καμπύλη
- Δευτερεύουσα Ισοβαθής Καμπύλη
- Οριογραμμή Αιγιαλού
- Οριογραμμή Παραλίας
- Οριογραμμή Παλαιού Αιγιαλού
- Οριογραμμή Χερσαίας Ζώνης
- Ρυμοτακτική Γραμμή
- Τριγωνομετρικό Σημείο
- Βράχος

ΣΧΕΔΙΑ ΑΝΑΦΟΡΑΣ

ΑΡ. ΣΧΕΔΙΟΥ: ΠΕΡΙΓΡΑΦΗ

0	ΤΥΠΟΛΟΓΗ ΠΡΟΣ ΕΓΚΡΙΣΗ	11/2021	Ε.Ρ.
Α/Α ΤΡΟΠ. ΕΝΔΕΙΞΗ	ΠΕΡΙΓΡΑΦΗ	ΗΜΕΡΟΜ.	ΣΥΝΤΑΣΙΑΣ
ΑΝΑΘΕΩΡΗΣΕΙΣ			

ΕΡΓΟΔΟΤΗΣ: ΔΗΜΟΤΙΚΟ ΛΙΜΕΝΙΚΟ ΤΑΜΕΙΟ ΘΑΣΟΥ

ΜΕΛΕΤΗΤΗΣ: **ΤΡΙΤΩΝ** ΣΥΜΒΟΥΛΟΙ ΜΗΧΑΝΙΚΟΙ
ΚΗΦΙΣΙΑΣ 328 & ΠΟΤΑΜΟΥ ΚΑΛΑΜΑ 32 : 552 33 ΑΘΗΝΑ
Tηλ: 210 72 85 761 Fax: 210 72 43 358
e-mail: triton@tritonssa.gr http://www.tritonssa.gr

ΕΡΓΟ: ΠΛΑΙΣΙΟ ΕΡΓΩΝ ΑΝΑΠΤΥΞΗΣ ΛΙΜΕΝΑ (ΠΕΛΛ) ΘΑΣΟΥ

ΣΤΑΔΙΟ: ΣΤΡΑΤΗΓΙΚΗ ΜΕΛΕΤΗ ΠΕΡΙΒΑΛΛΟΝΤΙΚΩΝ ΕΠΙΠΤΩΣΕΩΝ (ΣΜΠΕ)	ΜΕΛΕΤΗ Μ.Σ./Α.Α.
ΤΙΤΛΟΣ ΣΧΕΔΙΟΥ:	Ε.Ρ.
ΟΡΙΖΟΝΤΟΓΡΑΦΙΑ ΥΦΙΣΤΑΜΕΝΗΣ ΚΑΤΑΣΤΑΣΗΣ	Ε.Ρ.
ΑΡ. ΕΡΓΟΥ:	4088
ΗΜΕΡΟΜ.	11/2021
ΚΑΜΙΚΑ:	1.2000
ΑΡ. ΣΧΕΔΙΟΥ:	ΣΜΠΕ-02
ΤΡΟΠ.	0

ΓΙΑ ΤΟΝ ΜΕΛΕΤΗΤΗ: ΓΙΑ ΤΟΝ ΦΟΡΕΑ ΤΩΝ ΕΡΓΩΝ:

ELEFTHERIO Digitally signed by **ELFETHERIO ROUCHOTA** Date: 2021.11.03 17:19:05 +02'00'

DIMITRIO Digitally signed by **DIMITRIOS MANITSA** Date: 2021.11.04 11:22:44 +02'00'

ΠΙΝΑΚΑΣ ΣΥΝΤΕΤΑΓΜΕΝΩΝ ΥΦΙΣΤΑΜΕΝΩΝ ΕΡΓΩΝ ΝΕΟΥ ΠΟΡΤΕΜΟΥ			ΦΕΚ 225 Α.Α.Π./05-09-2011			ΦΕΚ 440Α/06-09-2010			ΦΕΚ 651Α/08-08-2001			Καθορισμός οριογραμμής χερσαίας ζώνης με την αρ.πρωτ. 182972/29-7-1952 απόφαση Υπουργ. Δημ. Εργων Διεύθυνση Γ5		
			ΠΙΝΑΚΑΣ ΣΥΝΤΕΤΑΓΜΕΝΩΝ ΓΡΑΜΜΗΣ ΧΕΡΣΙΑΣ ΖΩΝΗΣ			ΠΙΝΑΚΑΣ ΣΥΝΤΕΤΑΓΜΕΝΩΝ ΓΡΑΜΜΗΣ ΑΙΓΙΛΑΙΟΥ			ΠΙΝΑΚΑΣ ΣΥΝΤΕΤΑΓΜΕΝΩΝ ΓΡΑΜΜΗΣ ΠΑΡΑΛΙΑΣ			ΠΙΝΑΚΑΣ ΣΥΝΤΕΤΑΓΜΕΝΩΝ ΓΡΑΜΜΗΣ ΠΑΛΑΙΟΥ ΑΙΓΙΛΑΙΟΥ		
α/α	X	Y	α/α	X	Y	α/α	X	Y	α/α	X	Y	α/α	X	Y
A1	558996.05	4513972.02	1=1"	558991.83	4513961.20	24	558958.38	4514254.34	1	558991.83	4513961.20	1"	558991.83	4513961.20
A2	558996.78	4513983.82	2	558991.04	4513972.94	25=23"	558926.67	4514224.86	2	558991.04	4513972.94	2"	558991.04	4513972.94
A3	558972.24	4513982.65	3	558937.01	4513988.87	22"	558924.88	4514225.52	3	558937.01	4513988.87	3"	558937.01	4513988.87
A4	558936.78	4514003.39	4	558953.51	4514010.29	21"	559211.39	4514235.07	4	558953.51	4514010.29	4"	55931.30	451424.36
A5	558946.82	4514019.49	5	558960.74	4514023.67	20"	559196.17	4514235.54	5	558960.74	4514023.67	5"	559471.68	4514175.71
A6	558953.09	4514032.19	6	558963.95	4514034.13	19"	559170.77	4514232.97	6	558963.95	4514034.13	6"	559452.92	4514174.91
A7	558959.84	4514042.77	7	558964.21	4514048.78	18"	559150.79	4514225.25	7	558964.21	4514048.78	7"	559393.21	4514186.54
A8	558963.30	4514056.32	8	558969.26	4514059.25	17"	559143.33	4514216.76	8	558969.26	4514059.25	8"	559379.02	4514194.16
A9	558966.21	4514066.43	9	558969.27	4514082.03	16"	559140.26	4514200.64	9	558969.27	4514082.03	9"	559468.24	4514169.59
A10	558971.77	4514080.04	10	558966.38	4514101.64	15"	559126.50	4514180.48	10	558966.38	4514101.64	10"	559468.30	4514172.65
A11	558976.99	4514104.36	11	558988.23	4514106.45	14"	559115.12	4514166.84	11	558988.23	4514106.45	11"	559457.63	4514243.34
A12	558985.14	4514125.92	12	558989.26	4514114.23	13"	559086.99	4514142.87	12	558989.26	4514114.23	12"	559452.90	4514226.01
A13	558991.70	4514161.62	13	558994.78	4514127.01	12"	559067.10	4514128.10	13	558994.78	4514127.01	13"	559411.64	4514225.82
A14	558987.26	4514164.02	14	558997.73	4514147.92	11"	559036.33	4514109.60	14	558997.73	4514147.92	14"	559411.61	4514241.41
A15	558989.29	4514166.14	15	558995.77	4514166.24	10"	559027.10	4514090.01	15	558995.77	4514166.24	15"	559298.77	4514241.41
A16	558989.14	4514169.42	16	559000.06	4514184.10	9"	559008.44	4514068.45	16	559000.06	4514184.10	9"	559468.30	4514226.01
A17	558985.13	4514172.21	17	559004.78	4514191.95	8"	558998.47	4514054.76	17	559004.78	4514191.95	8"	559468.30	4514226.01
A18	558996.05	4514179.19	18	559011.49	4514200.79	7"	558991.26	4514034.28	18	559011.49	4514200.79	7"	559468.30	4514226.01
A19	558998.36	4514185.38	19	559012.75	4514198.82	6"	558979.65	4514015.84	19	559012.75	4514198.82	6"	559468.30	4514226.01
A20	558997.62	4514190.22	20	559146.28	4514278.27	5"	558975.59	4514013.19	20	559146.28	4514278.27	5"	559468.30	4514226.01
A21	559000.51	4514193.53	21	559189.83	4514272.85	4"	558976.34	4514012.18	21	559189.83	4514272.85	4"	559468.30	4514226.01
A22	559001.64	4514197.34	22	559232.98	4514258.15	3"	558963.23	4513998.21	22	559232.98	4514258.15	3"	559468.30	4514226.01
A23	559006.81	4514206.03	23	559233.44	4514260.12	2"	558924.73	4513971.94	23	559233.44	4514260.12	2"	559468.30	4514226.01
A24	559010.62	4514206.00				1"	558991.83	4513961.20						
A25	559013.63	4514284.61												
A26	559022.67	4514262.13												