


 

ΣΥΝΕΛΕΓΜΕΝΕΣ ΚΟΡΥΦΕΣ		
ΠΡΩΤΟΚΛΗΜΕΝΟΙ ΔΙΕΚΡΙΝΟΜΕΝΟΙ ΕΡΓΑΤΕΣ		
ΕΥΣΤΗΜΑ ΑΝΑΡΑΓΗΣ ΕΡΓΩΝ		
ΚΟΡΥΦΗ	X	Y
A	558997,75	4513966,43
B	558998,70	4514139,88
C	558996,64	4514195,84
D	558998,60	4514198,18
E	558992,66	4514142,22
Σ	559010,62	4514206,00
Z	559011,58	4514265,20
H	559056,66	4514496,82
G	559057,43	4514500,35
F	558991,87	4514532,35
K	558971,87	4514532,35
L	558731,87	4514552,82
M	558590,29	4514468,07
N	558584,94	4514464,33
J	558585,37	4514469,75
O	558728,81	4514536,26
I	558731,87	4514536,26
P	559080,83	4514556,82
T	559084,73	4514553,72
V	559147,35	4514283,74
Y	559147,35	4514284,61


ΚΤΙΣΜΑΤΑ ΚΑΙ ΧΕΡΣΑΙΕΣ ΕΓΚΑΤΑΣΤΑΣΕΙΣ

- [illegible]

α - ΕΙΣΟΔΟΣ - ΕΞΟΔΟΣ ΟΧΗΜΑΤΩΝ
β - ΒΟΗΘΗΤΙΚΗ ΕΙΣΟΔΟΣ - ΕΞΟΔΟΣ ΟΧΗΜΑΤΩΝ
γ - ΕΙΣΟΔΟΣ - ΕΞΟΔΟΣ ΠΕΖΩΝ
Ρ ΧΩΡΟΙ ΣΤΑΘΜΕΥΣΗΣ ΟΧΗΜΑΤΩΝ
Ρ^α ΧΩΡΟΙ ΑΝΑΜΟΝΗΣ ΟΧΗΜΑΤΩΝ ΠΡΟΣ ΕΠΙΒ.
Ρ^{αα} ΧΩΡΟΙ ΕΛΕΓΧΟΜΕΝΗΣ ΣΤΑΘΜΕΥΣΗΣ ΟΧΗΜ.

[illegible]

ΥΠΟΜΝΗΜΑ

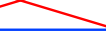- | | |
|---|--|
|  | Κτήρια και φυλάκια προτεινόμενα |
|  | Υπόστεγα προτεινόμενα |
|  | Συγκυρία προτεινόμενα |
|  | Πάρκινγκς προτεινόμενα |
|  | Πεδίοδρομο - Παιδικόπαιση Α |
|  | Πεδίοδρομο - Παιδικόπαιση Β |
|  | Παιδικόπαιση Γ |
|  | Πρόσιο, φύσηση, δέντρα |
|  | Ζώνες στάθμευσης οχημάτων - Διαγραφιστές, άσφαλτος, τσιμέντο |
|  | Ζώνες κυκλοφορίας οχημάτων - Ασφάλτος, τσιμέντο |
|  | Δρόμοι εξοπλισμού κρησινιδιότιμοι - Τσιμέντο |
|  | Παράμεση σταθμική ή κινητή - Μπαράς ελέγγοι ενδοκί - ελδοκί ενδοκί. Χώροι ελεγκτικής ενδοκί - ελδοκί |

- Γραμμή ΑΠΕΛΛΟΥ (ΦΕΚ 4405/2010 στον νέο λιμένα & ΦΕΚ 651δ/2001 στην παλαιά)
- Γραμμή ΠΑΡΑΛΙΑΣ (ΦΕΚ 4403/2010 στον νέο λιμένα & ΦΕΚ 651δ/2001 στην παλαιά)
- Γραμμή ΧΕΡΣΑΙΑΣ ΖΩΝΗΣ (ΦΕΚ 225 α/5-9-2011 εξομοίωση με ΧΖΛ στους χώρους του νέου λιμένα) & (αρ. πρωτ. 182972/29-7-1952 απόφαση Υπουργού Δημ. Έργων, Δ/νση Γ5, στον αρχαίο λιμένα και στην παλαιά προβλήτα)
- Γραμμή ΠΑΛΑΙΟΥ ΑΠΕΛΛΟΥ

- Συνολική διαρρύθμιση
- Διασκευασμένη διαρρύθμιση τίτλου 1,5/2
- Διασκευασμένη διαρρύθμιση τίτλου 1,5/1,5
- Κυριόδοκτο αρθροθέτηση μεζόν
- Διαρρύθμιση τίτλου "Zappa"
- Διάφορες κλίμακες μεζόν
- Εξισωτικό εκκλινατό
- Νέο Κασοδόχο Σφύζιον
- Υπερδομή Σφύζιον με κασοδόχο
- Υπερδομή Σφύζιον με διαρρύθμιση

ΑΡ. ΣΧΕΔΙΟΥ:		ΣΧΕΔΙΑ ΑΝΑΦΟΡΑΣ			
		ΠΕΡΙΓΡΑΦΗ			
0	ΥΠΟΒΛΗ ΠΡΟΣ ΕΓΚΡΙΣΗ	11-2021		Ε.Ρ.	
1/Α ΤΡΟΠ.	ΕΝΔΕΙΞΗ	ΠΕΡΙΓΡΑΦΗ		ΗΜΕΡΩΝ	ΣΥΝΤΑΞΑ
		ΑΝΑΒΕΒΗΜΕΝΩΣ			

ΕΡΓΟΔΟΤΗΣ:

ΜΕΛΕΤΗΤΗΣ:

ΤΡΙΤΩΝ ΣΥΜΒΟΥΛΟΙ
ΜΗΧΑΝΙΚΟΙ

ΚΗΦΙΣΙΑΣ 326 & ΠΟΤΑΜΟΥ ΚΑΛΑΜΑ 32 - 152 33 ΑΘΗΝΑ
Τηλ. 210 72 85 781 Fax. 210 72 43 358
e-mail: triton@tritonse.gr http://www.tritonse.gr

ΕΡΓΟ:

ΠΛΑΙΣΙΟ ΕΡΓΩΝ ΑΝΑΠΤΥΞΗΣ ΛΙΜΕΝΑ (ΠΕΑΛ) ΘΑΣΟΥ

ΣΤΑΘ/Ο:	ΣΤΡΑΤΗΓΙΚΗ ΜΕΛΕΤΗ ΠΕΡΙΒΑΛΛΟΝΤΙΚΩΝ ΕΠΙΠΤΩΣΕΩΝ (ΣΜΠΕ)		
ΤΙΤΛΟΣ ΣΧΕΔΙΟΥ:	ΜΕΛΕΤΗ ΣΥΣΤΑΣΗ ΕΛΕΓΧΟΣ ΑΡ. ΕΡΓΟΥ ΗΜΕΡΟΜ. ΚΑΛΩΣΙΑ	Μ.Ε./Α.Α. Ε.Γ. Ε.Ρ. 4085 11.2021 1:1000	
ΟΡΙΖΟΝΤΙΟΓΡΑΦΙΑ ΠΡΟΤΕΙΝΟΜΕΝΩΝ ΕΡΩΝ (ΕΝΑΛΛΑΚΤΙΚΗ ΛΥΣΗ 2 - ΠΡΟΤΕΙΝΟΜΕΝΗ)	ΑΡ. ΣΧΕΔΙΟΥ:	ΣΜΠΕ=04	ημερ/

ΠΑ ΤΟΝ ΜΕΛΕΤΗΤΗ:	ΠΑ ΤΟΝ ΔΟΡΕΑ ΤΟΥ ΕΡΓΟΥ:
ELEFTHERIO Digitally signed by ELEFTHERIOS ROUCHOTAS S ROUCHOTA Date: 2021.11.03 S 17:20:07 +02'00'	DIMITRIO Digitally signed by DIMITRIOS MANITSAS S MANITSAS Date: 2021.11.04 S 11:25:12 +02'00'