
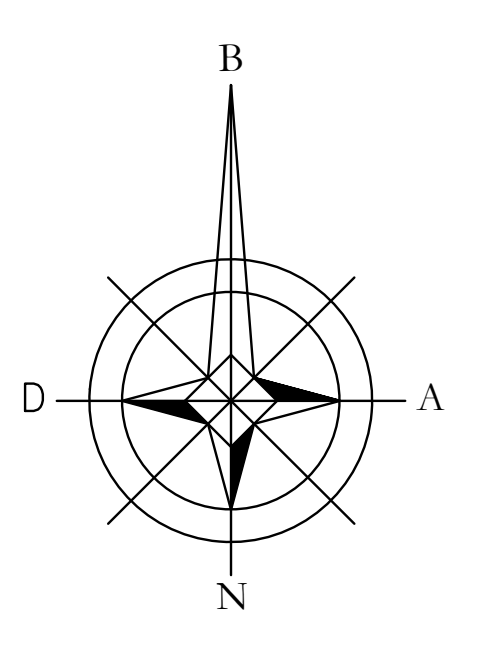


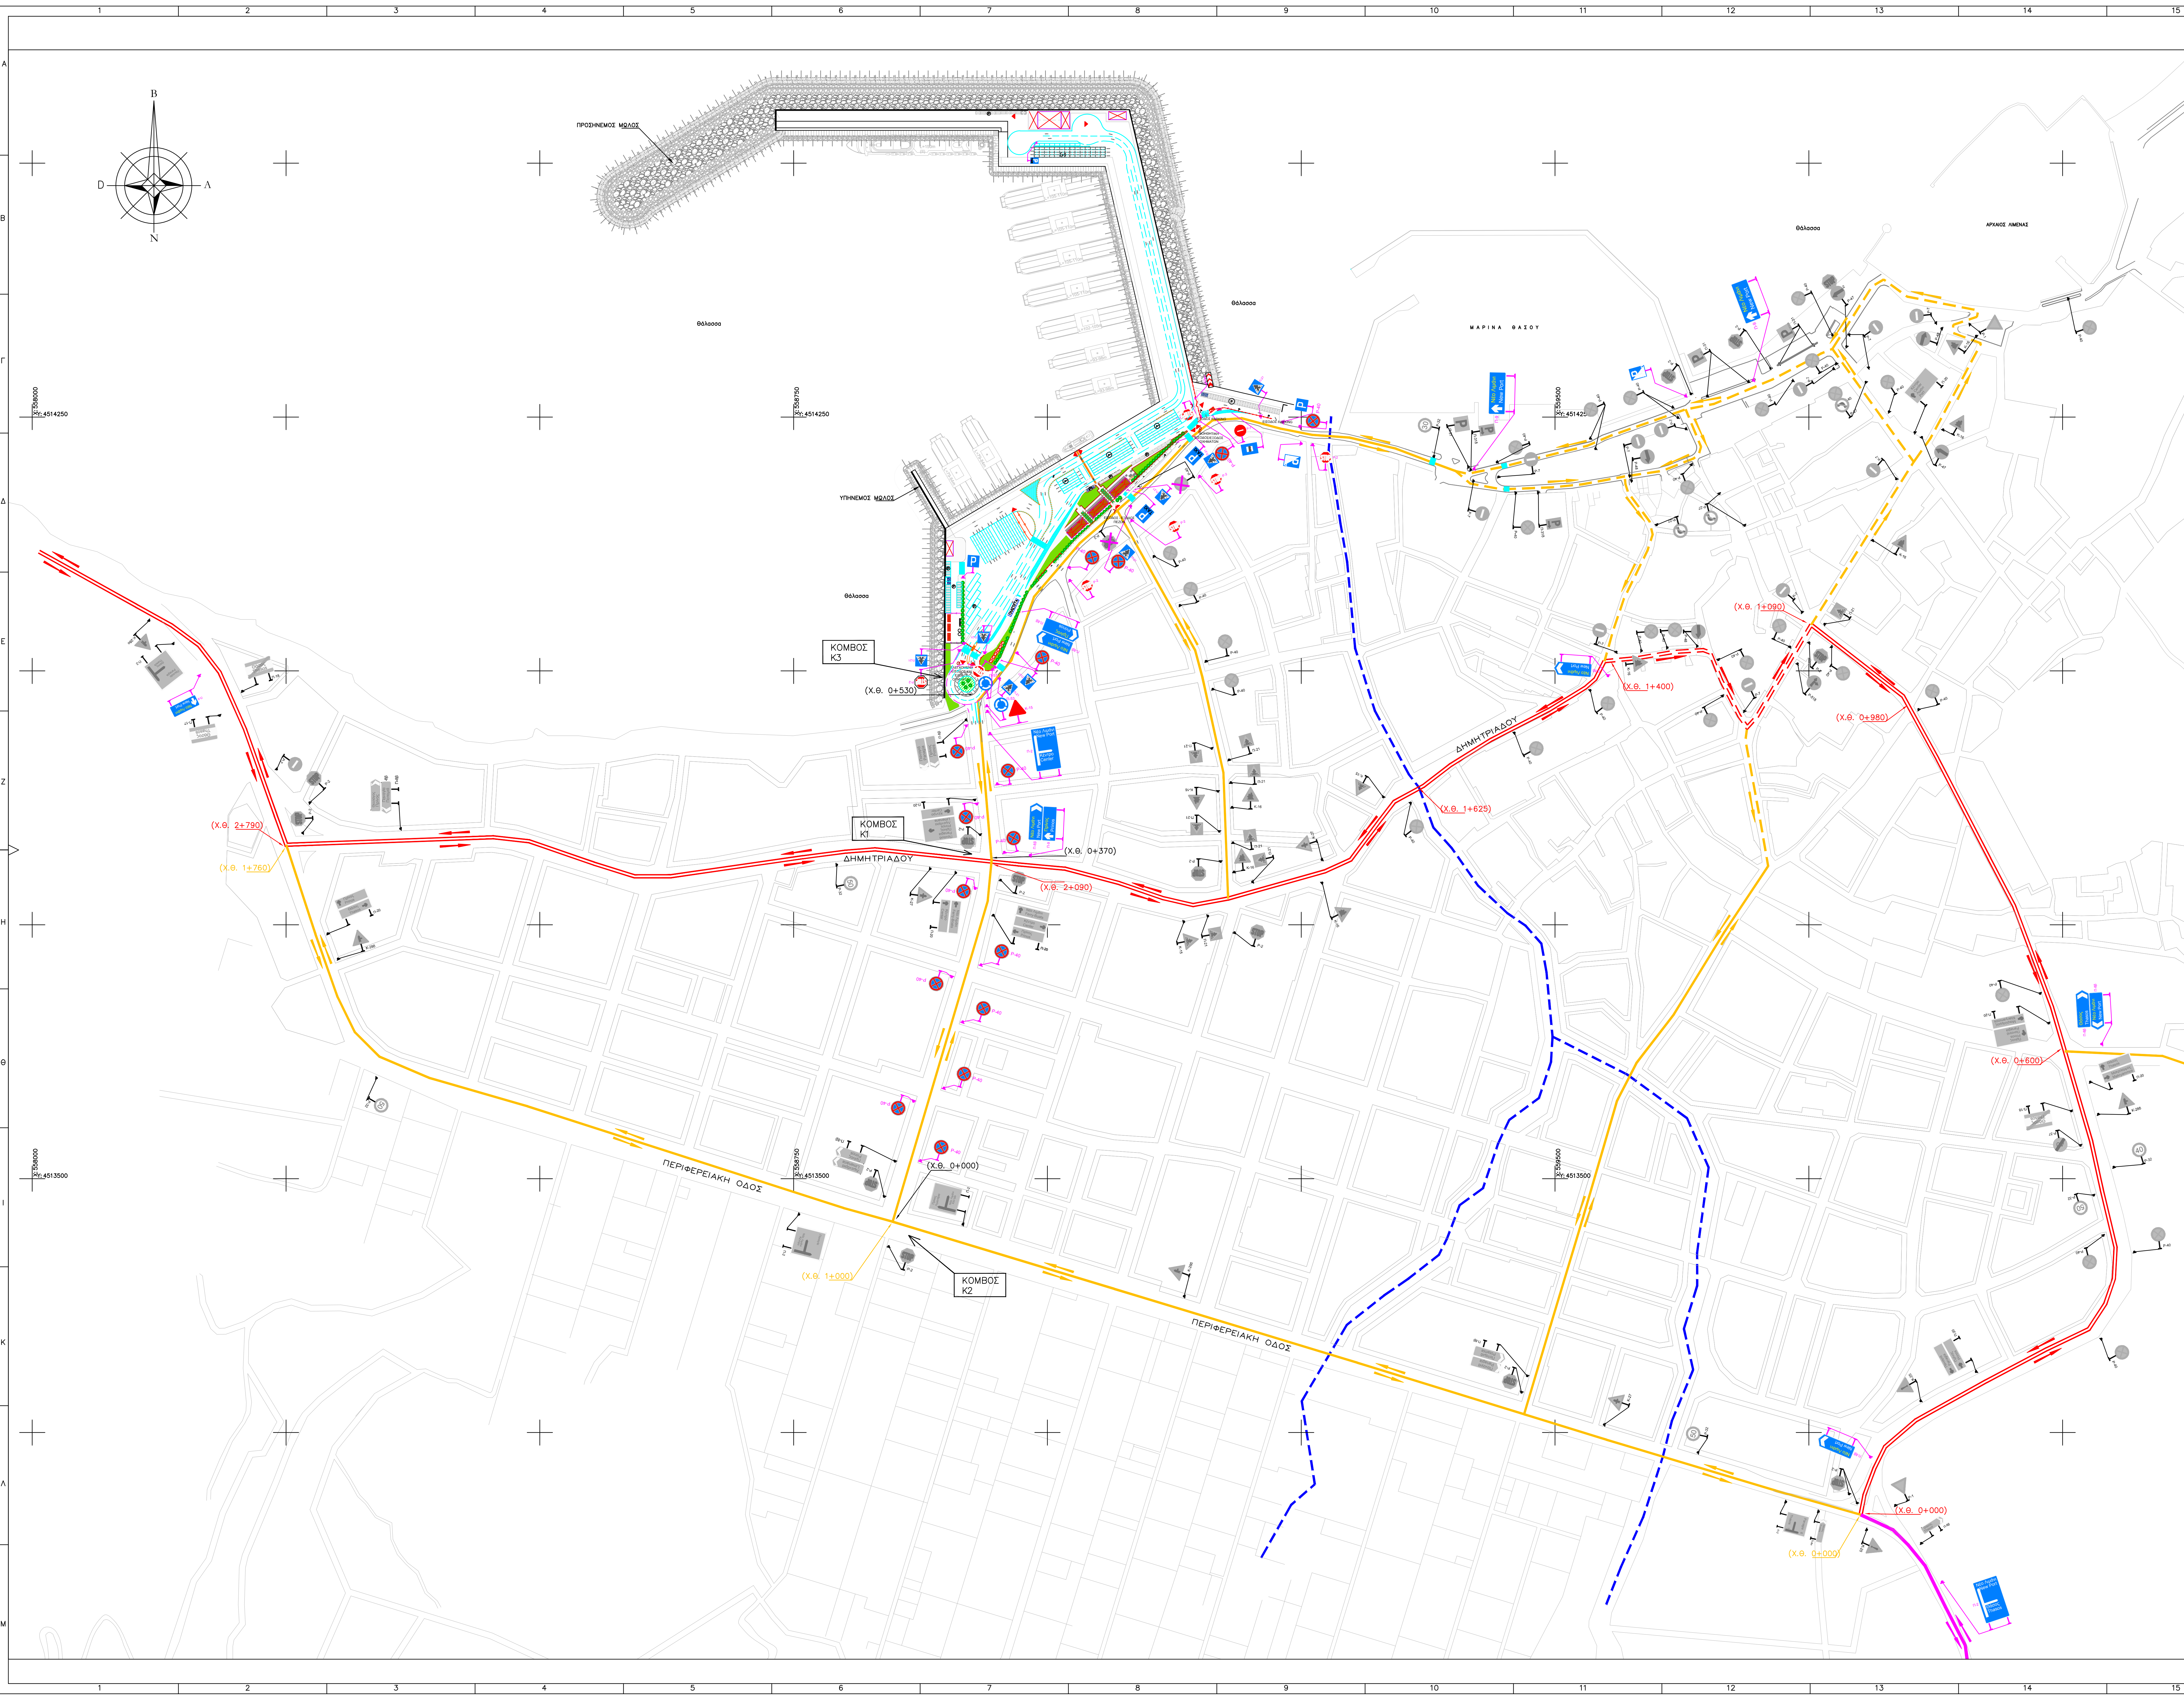

ΠΑΡΑΤΗΡΗΣΕΙΣ:

- ΤΟ ΒΥΘΟΜΕΤΡΙΚΟ ΥΠΟΒΑΘΡΟ ΤΟΥ ΠΑΡΟΝΤΟΣ ΣΧΕΔΙΟΥ ΠΡΟΕΡΧΕΤΑΙ ΑΠΟ ΤΑ ΥΠ'ΑΡ. Τ01-Τ02-Τ03-Τ04 ΣΧΕΔΙΑ ΜΕ ΤΙΤΛΟ "ΤΟΠΟΓΡΑΦΙΚΗ - ΒΥΘΟΜΕΤΡΙΚΗ ΑΠΟΤΥΠΩΣΗ ΛΙΜΕΝΑ ΘΑΣΟΥ", ΠΟΥ ΣΥΝΤΑΧΘΗΚΑΝ ΑΠΟ ΤΗΝ ΤΡΙΤΗΝ ΣΥΜΒΟΥΛΗ ΜΗΧΑΝΙΚΗ ΓΙΑ ΤΟ ΕΡΓΟ "ΠΛΑΙΣΙΟ ΕΡΓΩΝ ΑΝΑΠΤΥΞΗΣ (Π.Ε.Α.Λ.) ΘΑΣΟΥ" (ΣΤΑΔΙΟ: ΜΕΛΕΤΗ ΤΟΠΟΓΡΑΦΙΚΩΝ - ΒΥΘΟΜΕΤΡΙΚΩΝ ΕΡΓΑΣΙΩΝ), ΣΕΠΤΕΜΒΡΙΟΣ 2016, ΓΙΑ ΛΟΓΑΡΙΑΣΜΟ ΤΟΥ ΔΗΜΟΤΙΚΟΥ ΛΙΜΕΝΙΚΟΥ ΤΑΜΕΙΟΥ ΘΑΣΟΥ.
- Η ΑΠΟΤΥΠΩΣΗ ΤΩΝ ΧΕΡΣΑΙΩΝ ΧΩΡΩΝ ΠΡΟΕΡΧΕΤΑΙ ΑΠΟ ΦΗΦΙΟΠΟΙΗΣΗ ΤΟΥ ΥΠ'ΑΡ. 1 ΣΧΕΔΙΟΥ ΜΕ ΤΙΤΛΟ "ΤΟΠΟΓΡΑΦΙΚΟ ΔΙΑΓΡΑΜΜΑ", ΠΟΥ ΣΥΝΤΑΧΘΗΚΕ ΑΠΟ ΤΟ ΤΕΧΝΙΚΟ ΓΡΑΦΕΙΟ ΜΕΛΕΤΩΝ "ΔΗΜΗΤΡΗΣ ΤΑΞΟΠΟΥΛΟΣ, ΑΛΕΞΑΝΔΡΑ ΤΣΑΝΑΚΑ" ΓΙΑ ΤΟ ΕΡΓΟ "ΚΑΘΟΡΙΣΜΟΣ ΧΕΡΣΑΙΑΣ ΖΩΝΗΣ" ΣΤΟ ΛΙΜΕΝΑ ΘΑΣΟΥ, ΓΙΑ ΛΟΓΑΡΙΑΣΜΟ ΤΟΥ ΛΙΜΕΝΙΚΟΥ ΤΑΜΕΙΟΥ ΘΑΣΟΥ, ΔΕΚΕΜΒΡΙΟΣ 2010 ΚΑΙ ΠΕΡΙΛΑΜΒΑΝΕΤΑΙ ΣΤΟ ΦΕΚ Α.Α.Π. 225/05.09.2011 (ΑΠΟΦΑΣΗ ΥΠ'ΑΡ. 11068: ΕΙΣΟΔΙΩΣΗ ΜΕ ΧΕΡΣΑΙΑ ΖΩΝΗ ΛΙΜΕΝΑ ΤΩΝ ΧΩΡΩΝ ΤΟΥ ΝΕΟΥ ΛΙΜΑΝΙΟΥ ΘΑΣΟΥ).
- ΣΤΑΘΜΗ ΑΝΑΦΟΡΑΣ Η ΜΕΣΗ ΣΤΑΘΜΗ ΘΑΛΑΣΣΙΑΣ (Μ.Σ.Θ.).
- ΟΛΕΣ ΟΙ ΔΙΑΣΤΑΣΕΙΣ ΕΙΝΑΙ ΣΕ ΜΕΤΡΑ.
- ΓΕΩΔΑΙΤΙΚΟ ΣΥΣΤΗΜΑ ΑΝΑΦΟΡΑΣ: ΕΓΣΑ '87.
- ΟΙ ΓΡΑΜΜΕΣ ΑΙΤΗΛΟΥ, ΠΑΡΑΛΛΑΣ ΚΑΙ ΠΑΛΛΟΥ ΑΙΤΗΛΟΥ ΚΑΘΟΡΙΣΤΗΚΑΝ ΣΤΑ ΦΕΚ 440/Δ/06.09.2010 ΚΑΙ ΦΕΚ 550/Δ/24.10.1978.
- ΤΟ ΠΑΡΟΝ ΣΧΕΔΙΟ ΠΡΟΕΡΧΕΤΑΙ ΑΠΟ ΤΟ ΣΧΕΔΙΟ Τ-01-Ρ1 "ΥΦΙΣΤΑΜΕΝΗ - ΠΡΟΤΕΙΝΟΜΕΝΗ ΣΗΜΑΝΣΗ" ΤΗΣ ΟΡΕΣΤΙΚΗΣ ΜΕΛΕΤΗΣ ΣΥΓΚΟΙΝΩΝΙΑΚΩΝ ΕΡΓΩΝ "ΠΛΑΙΣΙΟ ΕΡΓΩΝ ΑΝΑΠΤΥΞΗΣ ΛΙΜΕΝΑ (Π.Ε.Α.Λ.) ΘΑΣΟΥ", ΠΟΥ ΕΚΠΟΝΗΘΗΚΕ ΑΠΟ ΤΗΝ ΑΝΔΡΙΑΝΗ ΓΟΥΛΑ-ΠΟΛΙΤΙΚΟ ΜΗΧΑΝΙΚΟ Μ.Sc., ΤΟΝ ΜΑΡΤΙΟ ΤΟΥ 2017.

ΥΠΟΜΝΗΜΑ:

- Εθνική Οδός
- Εθνική Οδός Μονής Κατεύθυνσης
- Επαρχιακή Οδός
- Δημοτική Οδός
- Δημοτική Οδός Μονής Κατεύθυνσης
- Κατεύθυνση Κυκλοφορίας
- Αξονας Ρέματος
- Διαγράμμιση Καταστρώματος

P-40 Νέα Κατακόρυφη Σήμανση

P-40 Υφιστάμενη Σήμανση που καταργείται

P-40 Υφιστάμενη Σήμανση που διατηρείται

Χώρος Στάθμευσης

Χώρος Αναμονής

ΣΧΕΔΙΑ ΑΝΑΦΟΡΑΣ			
ΑΡ. ΣΧΕΔΙΟΥ:	ΠΕΡΙΓΡΑΦΗ		
0	ΠΡΟΒΟΗ ΠΡΟΣ ΕΓΚΡΙΣΗ	11.2021	Ε.Ρ.
Α/Α ΤΡΟΠ. ΕΝΔΕΙΞΗ	ΠΕΡΙΓΡΑΦΗ	ΗΜΕΡΟΜ.	ΣΥΝΤΑΞΑΣ
ΑΝΑΘΕΩΡΗΣΕΙΣ			
ΕΡΓΟΔΟΤΗΣ:			
ΔΗΜΟΤΙΚΟ ΛΙΜΕΝΙΚΟ ΤΑΜΕΙΟ ΘΑΣΟΥ			
ΜΕΛΕΤΗΤΗΣ:			
ΤΡΙΤΩΝ Σ Υ Μ Β Ο Υ Λ Ο Ι			
ΚΗΦΙΣΙΑΣ 328 & ΠΟΤΑΜΟΥ ΚΑΛΑΜΑ 32 - 162 33 ΑΘΗΝΑ			
Τ.Η.Λ. 210 72 06 781 FAX 210 72 43 358			
E-MAIL: TITON@TITON.gr / http://www.titon.gr.gr			
ΕΡΓΟ:			
ΠΛΑΙΣΙΟ ΕΡΓΩΝ ΑΝΑΠΤΥΞΗΣ ΛΙΜΕΝΑ (ΠΕΑΛ) ΘΑΣΟΥ			
ΣΤΑΔΙΟ: ΣΤΡΑΤΗΓΙΚΗ ΜΕΛΕΤΗ ΠΕΡΙΒΑΛΛΟΝΤΙΚΩΝ ΕΠΙΠΤΩΣΕΩΝ (ΣΜΠΕ)			
ΤΙΤΛΟΣ ΣΧΕΔΙΟΥ:	ΜΕΛΕΤΗ ΣΧΕΔΙΑΣΗ	Μ.Ε.Τ.Α.Α.	Ε.Ρ.
ΥΦΙΣΤΑΜΕΝΗ - ΠΡΟΤΕΙΝΟΜΕΝΗ ΣΗΜΑΝΣΗ	ΕΚΔΟΣΗ	Ε.Ρ.	4088
ΗΜΕΡΟΜ.	11.2021	ΚΑΛΑΜΑ	12000
ΑΡ. ΣΧΕΔΙΟΥ:	ΣΜΠΕ-07	ΤΡΟΠ.	0
ΓΙΑ ΤΟΝ ΜΕΛΕΤΗΤΗ:		ΓΙΑ ΤΟΝ ΦΟΡΕΑ ΤΟΥ ΕΡΓΟΥ:	
ELEFTHERIOS ROUCHOTAS		DIMITRIOS MANITSAS	
Digitally signed by ELEFTHERIOS ROUCHOTAS Date: 2021.11.03 17:22:05 +02'00'		Digitally signed by DIMITRIOS MANITSAS Date: 2021.11.04 11:28:06 +02'00'	